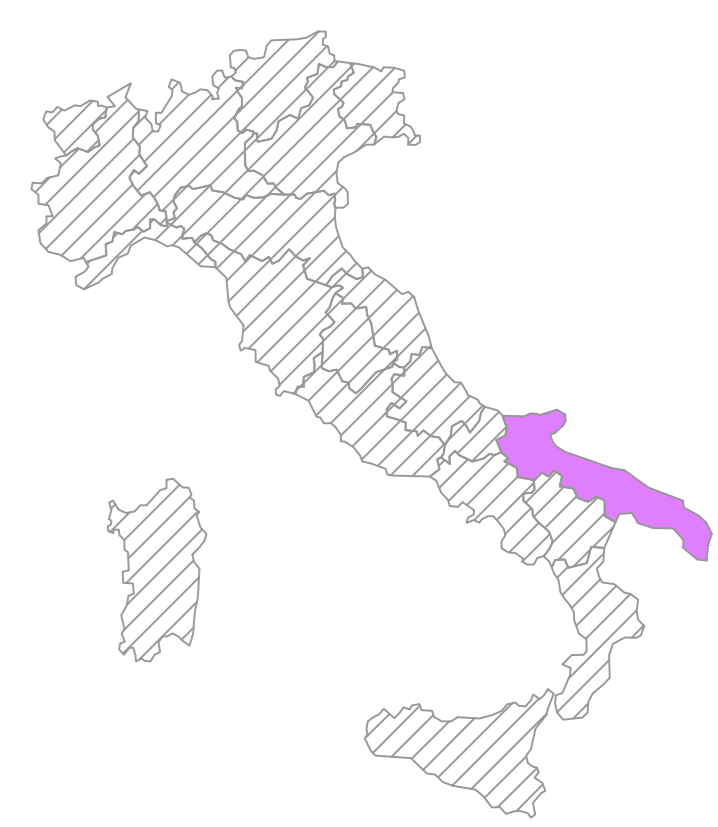
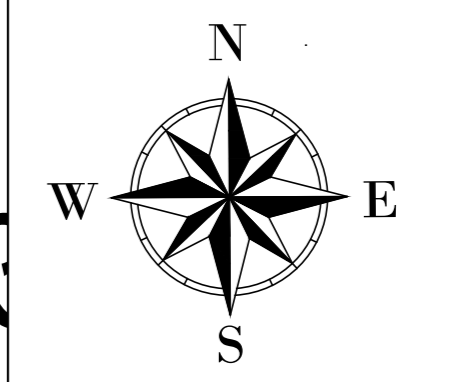
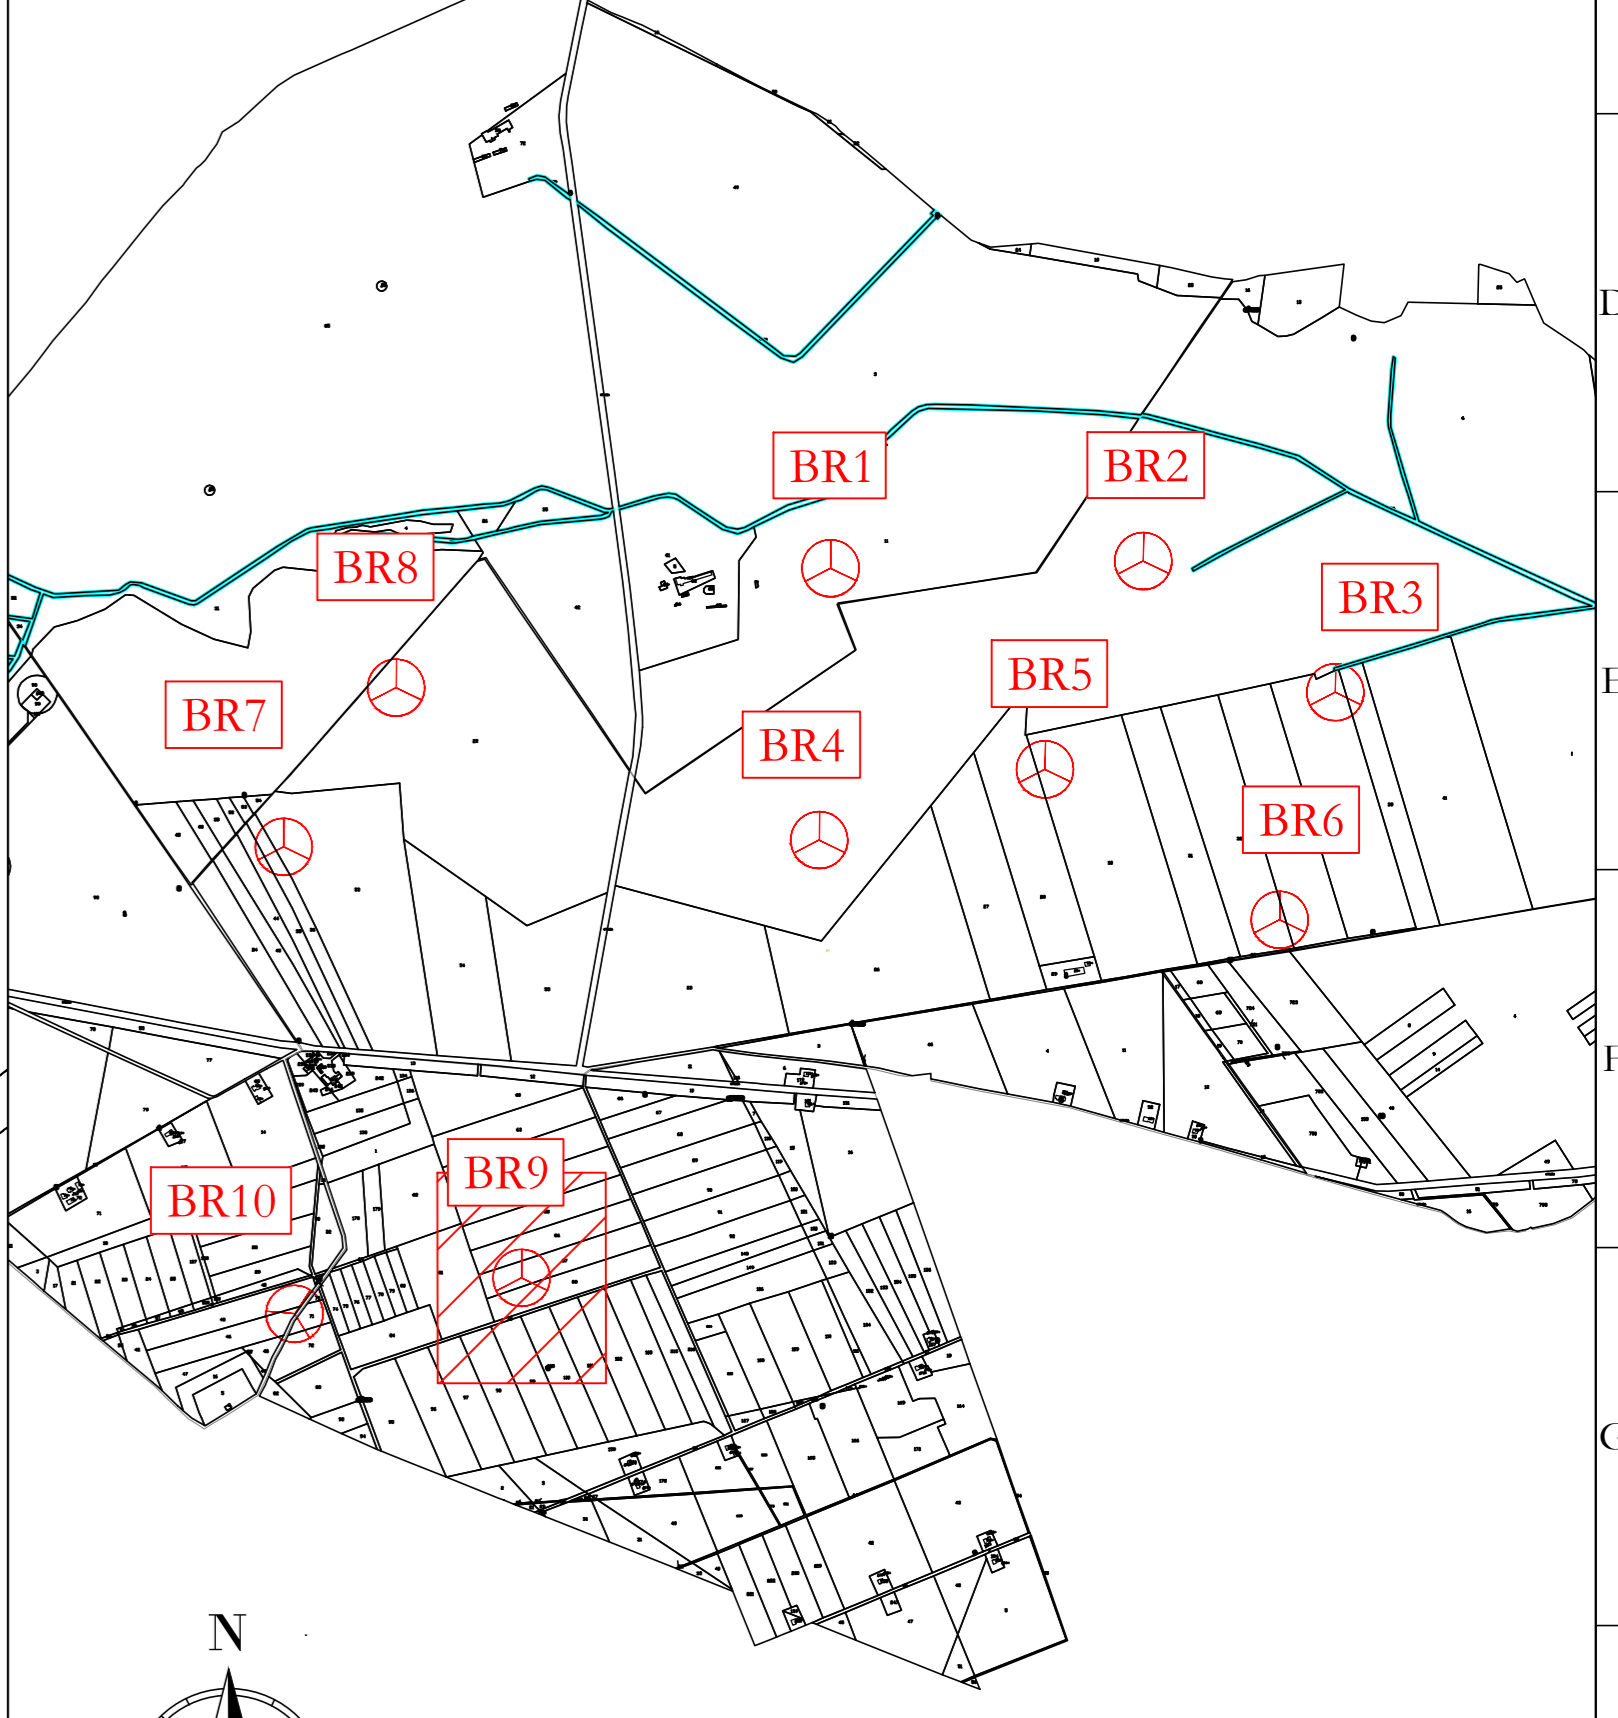


UBICAZIONE WTG:  
 REGIONE: PUGLIA  
 COMUNE: MANFREDONIA (FG)  
 FOGLIO: 139  
 PARTIC.: 87

**BR9**  
 x 566861  
 y 4587967  
 (WGS 84 UTM 33N)

LEGENDA

- Aerogeneratore
- Strade e piazzole impianto
- Superficie sterzata
- Stessi
- Riperto
- Strada esistente in buono stato
- Asse strada di nuova realizzazione
- Asse strada esistente da adeguare
- Asse strada temporanea
- Area temporanea stoccaggio terre

**AREN Green S.r.l.**  
Società soggetta alla direzione e coordinamento di AREN Electric Power S.p.A.  
 Sede legale e amministrativa: Via dell'Argento n. 308 | 47122 Cesena (FC) | Ph. +39 0547 413245  
 Iscritta nel Registro delle Imprese della Romagna - Forlì-Cesena e Rimini | REA 320908 | C.F./P.Iva 04032170401

COMUNE DI MANFREDONIA (FG)  
 LOCALITA' "BORGO FONTE ROSA"

**PROGETTO PER LA REALIZZAZIONE DI  
 IMPIANTO EOLICO  
 "BORGO FONTE ROSA 2"**

RELAZIONE PROGETTISTA <b>Aren Electric Power Spa</b> <small>Società per azioni con Unità Sociale          Via dell'Argento 308 - 47122 Cesena (FC)          Ph. +39 0547 413245 - Fax +39 0547 413274          P.Iva 04032170401          Registro delle Imprese di Forlì-Cesena R.E.A. 317048</small>	TIPOLOGIA DI STUDIO PROGETTISTA  <small>Ing. Seravio Lilli          Ordine degli Ingegneri di Forlì-Cesena          Mar. 206</small>																																
TITOLO E DESCRIZIONE Planimetria su ortofoto fase di cantiere - BR9 (2/2)																																	
CODICE DI IDENTIFICAZIONE <b>BERDC/A0 9/T01/15/0.4/0.0</b>	FIDUCIARIA A0	SCALA 1:100	FASE <b>PROGETTO DEFINITIVO</b>																														
<table border="1" style="width: 100%; border-collapse: collapse;"> <thead> <tr> <th>REV.</th> <th>DESCRIZIONE</th> <th>DATA</th> <th>REDATTO</th> <th>VERIFICATO</th> <th>APPROVATO</th> </tr> </thead> <tbody> <tr> <td>00</td> <td>Prima emissione</td> <td>01/12/2023</td> <td>E. Fontanari</td> <td>D. Zampieri</td> <td>A. Bini</td> </tr> <tr> <td>01</td> <td></td> <td></td> <td></td> <td></td> <td></td> </tr> <tr> <td>02</td> <td></td> <td></td> <td></td> <td></td> <td></td> </tr> <tr> <td>03</td> <td></td> <td></td> <td></td> <td></td> <td></td> </tr> </tbody> </table>	REV.	DESCRIZIONE	DATA	REDATTO	VERIFICATO	APPROVATO	00	Prima emissione	01/12/2023	E. Fontanari	D. Zampieri	A. Bini	01						02						03						FILE: BR9_Cantiere_Piccoli e servizi.dwg <small>LA DIFFUSIONE E RIPRODUZIONE, ANCHE PARZIALE, DI QUESTA TAVOLA E' VIETATA A TERMINI DI LEGGE</small>		
REV.	DESCRIZIONE	DATA	REDATTO	VERIFICATO	APPROVATO																												
00	Prima emissione	01/12/2023	E. Fontanari	D. Zampieri	A. Bini																												
01																																	
02																																	
03																																	

