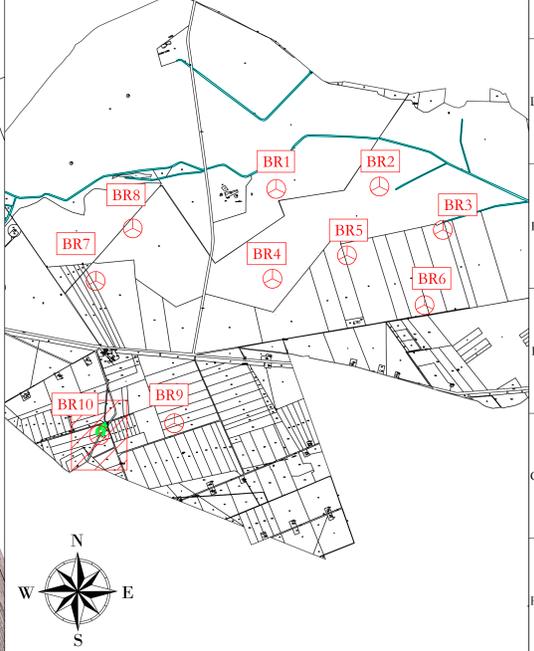


BR10
x 566260
y 4587871
(WGS 84 UTM 33N)

LEGENDA

- Aerogeneratore
- Strade e piazzole impianto
- Stemi
- Riperto
- Strada esistente in buono stato
- Asse strada di nuova realizzazione
- Asse strada esistente da adattare
- Asse strada temporanea
- Curve di livello ogni 0.5 m

N
W E S

UBICAZIONE WTG:
REGIONE: PUGLIA
COMUNE: MANFREDONIA (FG)
FOGLIO: 127
PARTIC.: 46

AREN Green S.r.l.
 Società soggetta alla direzione e coordinamento di AREN-Electric Power S.p.A.
 Sede legale e amministrativa: Via dell'Argento n. 308 | 47522 Cesena (FC) | P.I. n° 3910547415245
 Iscritta nel Registro delle Imprese della Romagna - Foddi Cesena e Rimini | REA 320908 | C.F./P.Iva 04032170401

COMUNE DI MANFREDONIA (FG)
LOCALITA' "BORGO FONTE ROSA"

PROGETTO PER LA REALIZZAZIONE DI
IMPIANTO EOLICO
"BORGO FONTE ROSA 2"

REDAZIONE/PROGETTISTA Aren Electric Power Spa Società per Azioni con Unico-Socio Via dell'Argento, 308 - 47522 Cesena (FC) P.I. n° 3910547415245 - Fax n° 3910547415274 P.Iva 04032170401 Registro delle Imprese di Foddi Cesena R.E.A. 317048		IDONEITÀ/DIRIGENTE Ing. Simak Uli Ordine degli Ingegneri di Foddi Cesena Matr. 2605
---	---	--

STUDIO ELABORAZIONE
 Planimetria su rilievo fase di esercizio - BR10

CODICE ELABORAZIONE [BFRDC]A1.0[T]0.11[0.1]0.0	PERIODO A0	SCALA 1:100	FASE PROGETTO DEFINITIVO
--	---------------	----------------	------------------------------------

NO.	DESCRIZIONE	DATA	REDATTO	VERIFICATO	APPROVATO
01	Prima emissione	10/02/2023	E. Tommasi	D. Zampa	S. De...
02					
03					
04					

FILE: BR10_Definitivo_Profilo e sezioni.dwg
 LA DIFFUSIONE E RIPRODUZIONE, ANCHE PARZIALE, DI QUESTA TAVOLA E' VIETATA A TERMINI DI LEGGE