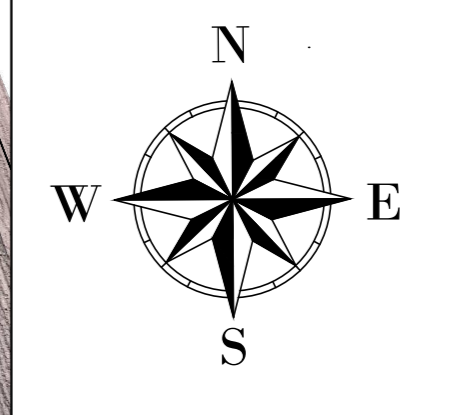
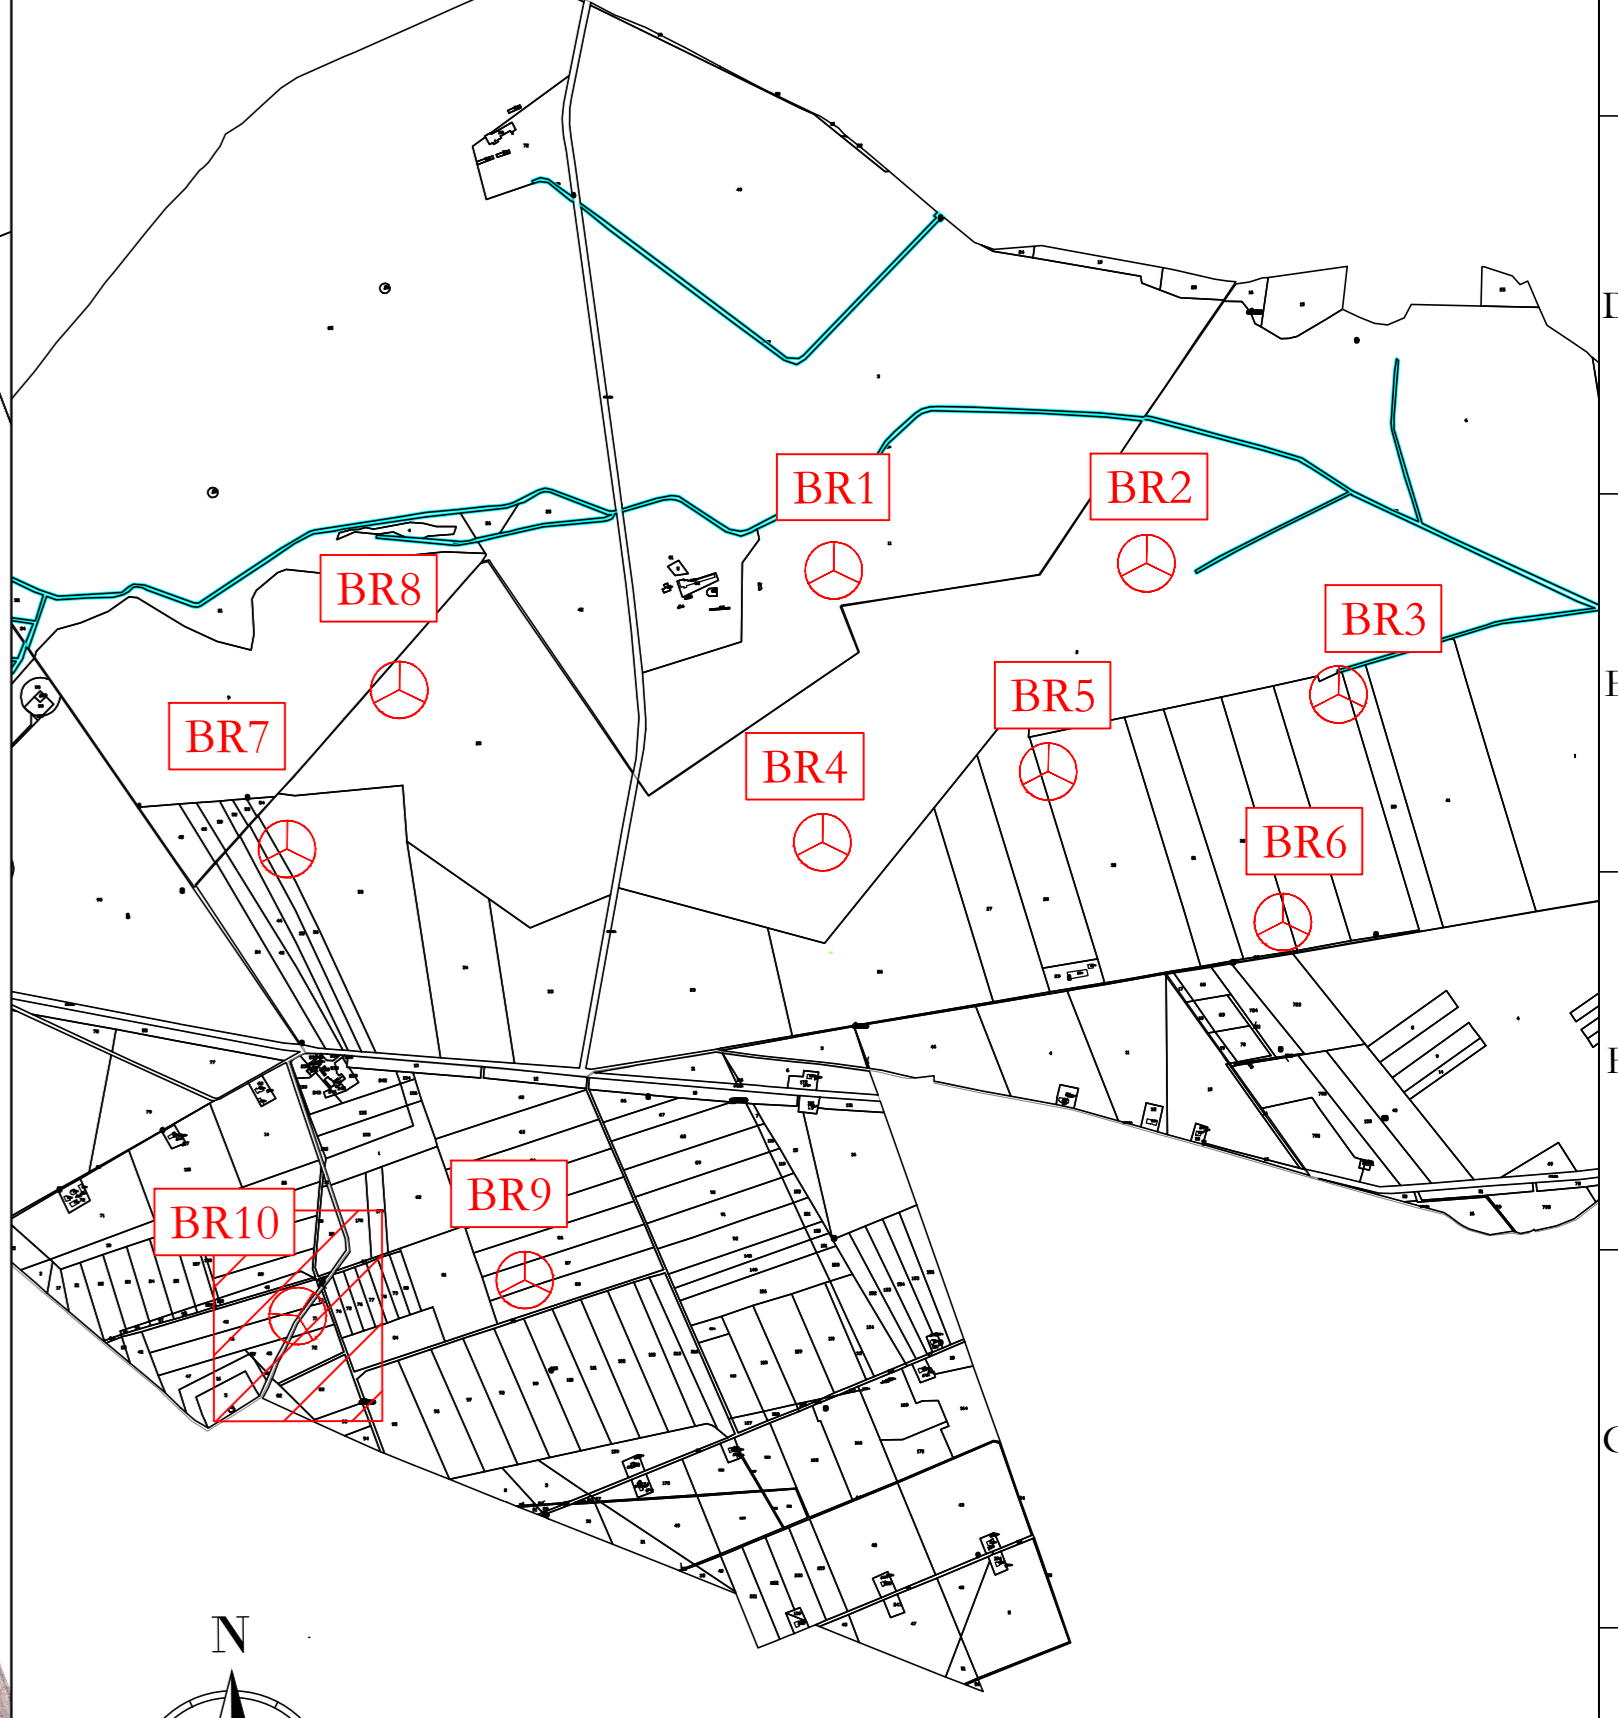


BR10
x 566260
y 4587871
(WGS 84 UTM 33N)

UBICAZIONE WTG:
REGIONE: PUGLIA
COMUNE: MANFREDONIA (FG)
FOGLIO: 127
PARTIC.: 46

LEGENDA

- Aerogeneratore
- Strade e piazzole impianto
- Superficie sovrata
- Storni
- Ripieno
- Strada esistente in buono stato
- Asse strada di nuova realizzazione
- Asse strada esistente da sdoppiare
- Asse strada temporanea
- Area temporanea stoccaggio terre

AREN Green S.r.l.
 Società soggetta alla direzione e coordinamento di AREN Electric Power S.p.A.
 Sede legale e amministrativa: Via dell'Argento n. 308 | 47522 Cesena (FC) | P.I. n° 3910547415245
 Iscritta nel Registro delle Imprese della Romagna - Forlì-Cesena e Rimini | REA 320908 | C.F./P.Iva 04052170401

COMUNE DI MANFREDONIA (FG)
LOCALITA' "BORGO FONTE ROSA"

PROGETTO PER LA REALIZZAZIONE DI
IMPIANTO EOLICO
"BORGO FONTE ROSA 2"

REDAZIONE PROGETTISTA Ann Electric Power Spa Società per Azioni con Unico Socio Via dell'Argento 308 - 47522 Cesena (FC) P.I. n° 3910547415245 - Fax n° 3910547415274 CF n° 04052170401 Registro delle Imprese di Forlì-Cesena R.E.A. 517048		TORRE E LINDA PROGETTISTA Ing. Semak Uli Ordine degli Ingegneri di Forlì-Cesena Mar. 2006
---	---	---

TITOLO E LINDA
 Planimetria su rilievo fase di esercizio - BR10

CODICE E LINDA	PERMANENTE	SCALA	TITOLO
BRDC\A1.0\T0.1\1\0.1\0.0	A0	1:100	PROGETTO DEFINITIVO
REV.	DESCRIZIONE	DATA	REDATTO VERIFICATO APPROVATO
01	Prima emissione	01/02/2023	E. Trubiani D. Zampieri S. Sisti
02			
03			
04			

LA DIFFUSIONE E RIPRODUZIONE, ANCHE PARZIALE, DI QUESTA TAVOLA E' VIETATA A TERMINI DI LEGGE