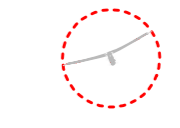
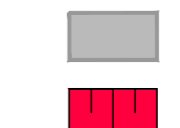

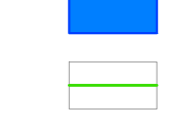
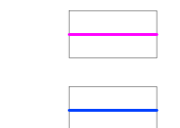
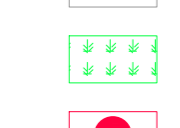
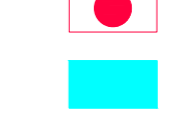



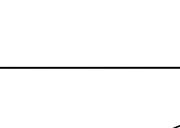


 
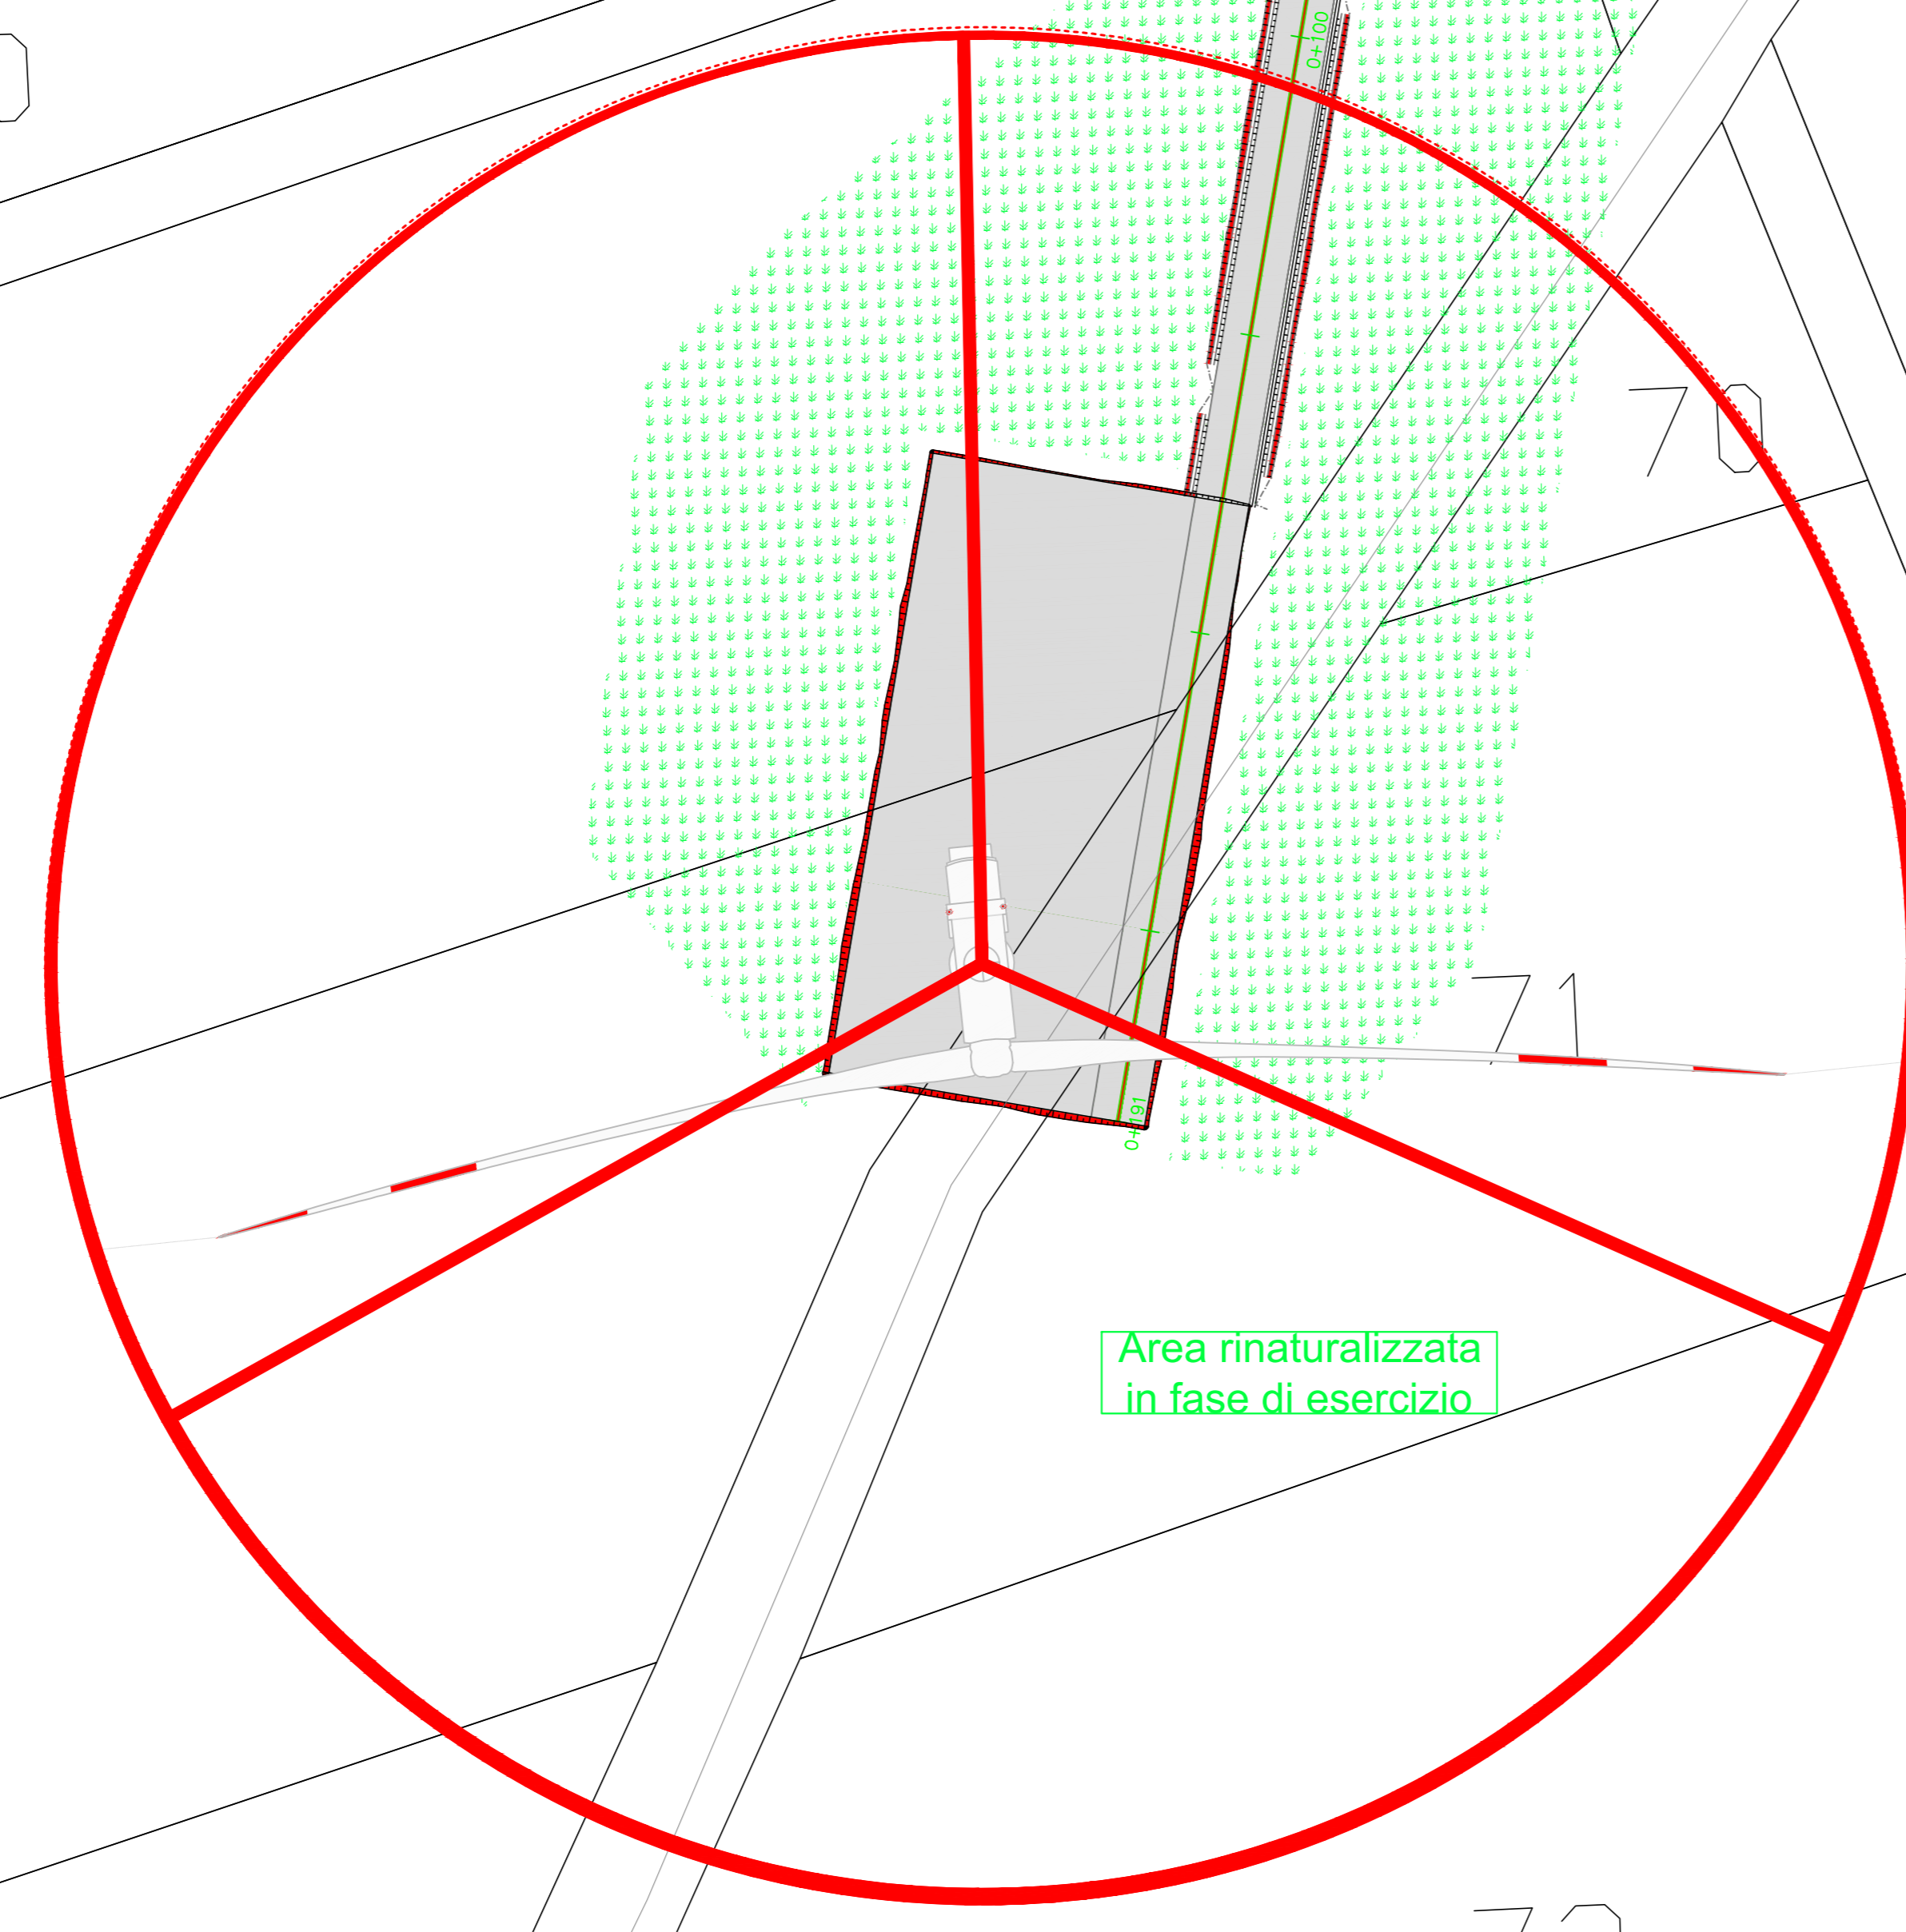
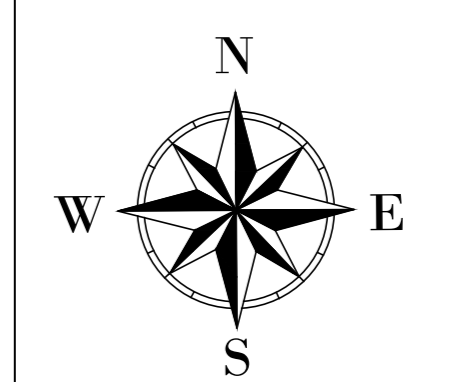
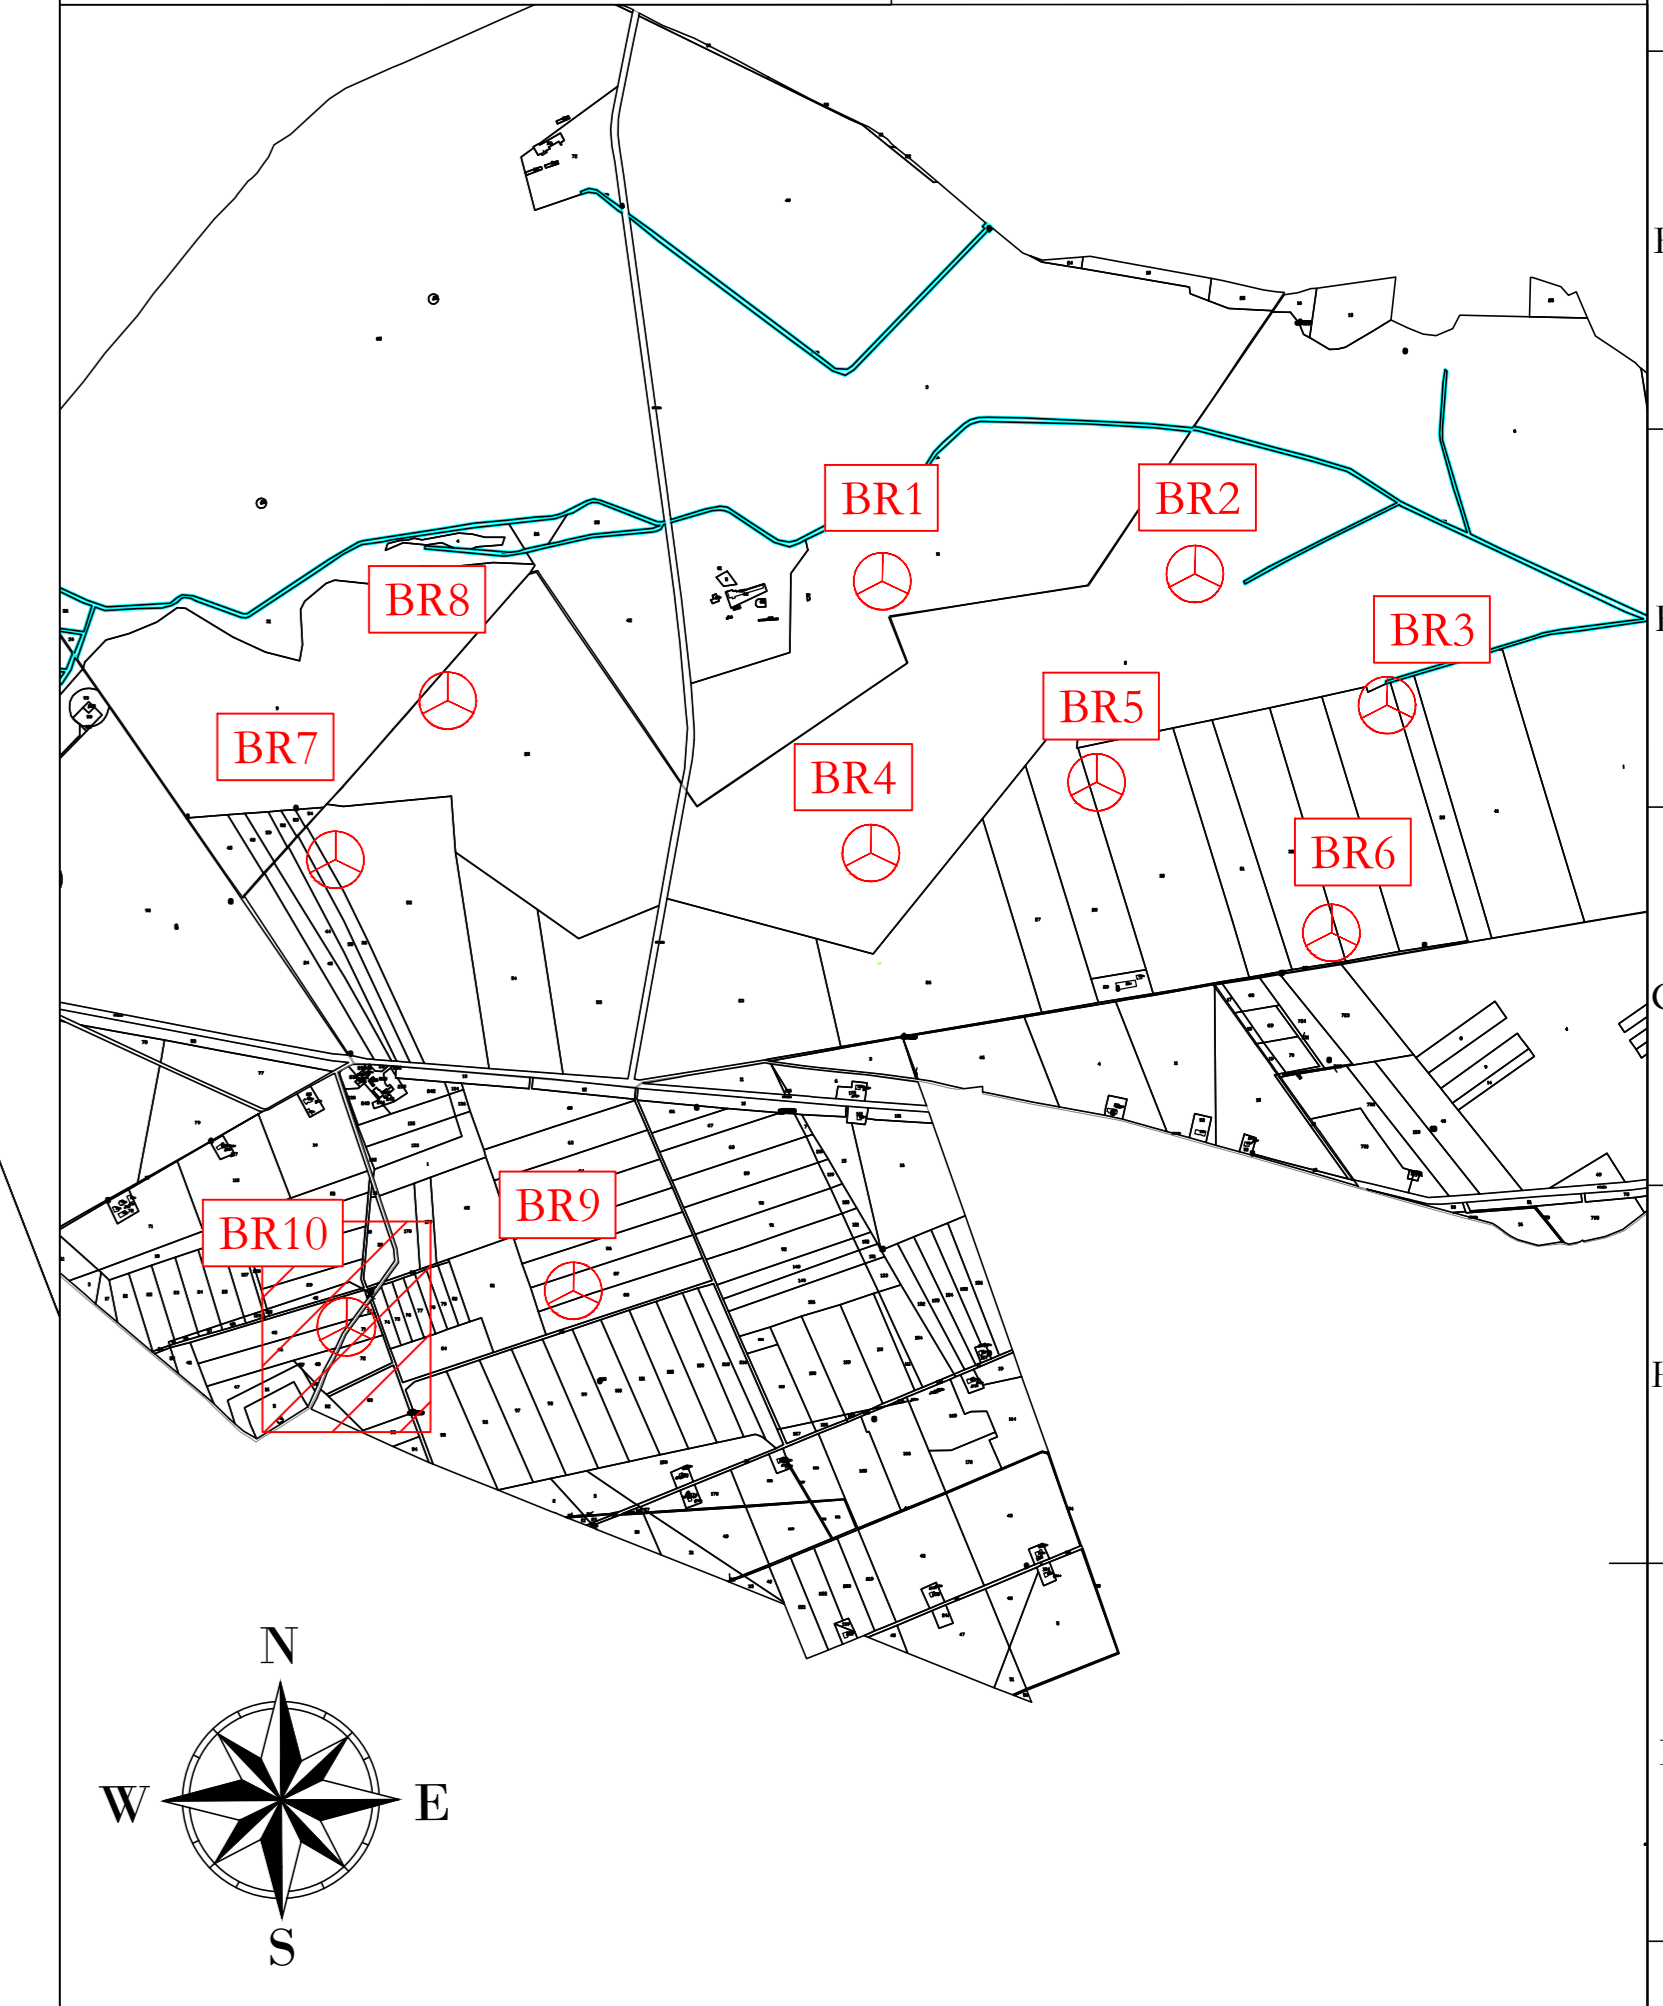
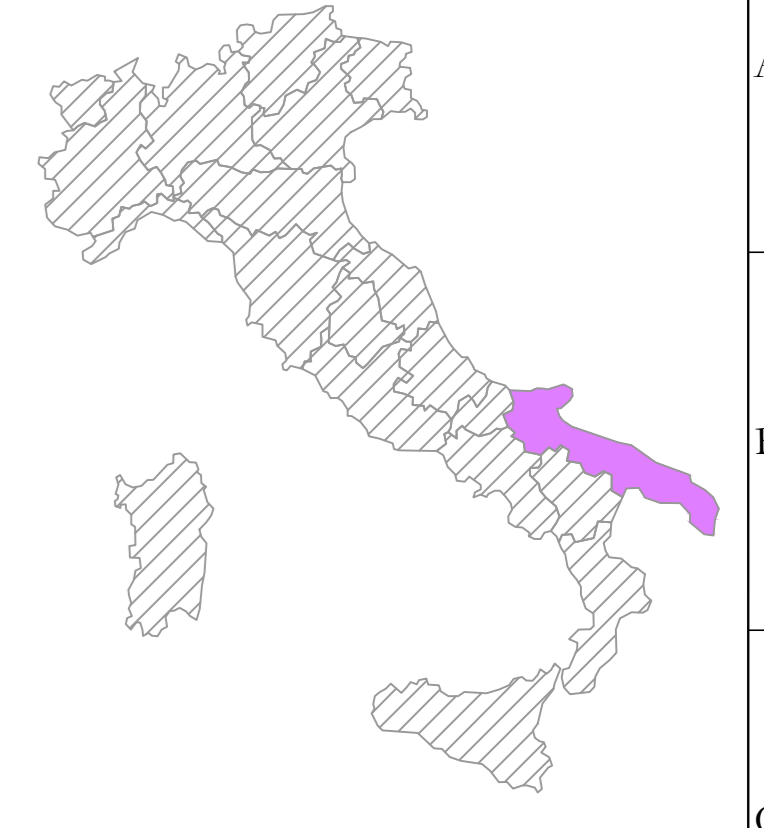


BR10
x 566260
y 4587871
(WGS 84 UTM 33N)

- LEGENDA**
-  Aerogeneratore
 -  Strade e piazzole
 -  Stieri
 -  Rientri
 -  Strada esistente in buono stato
 -  Asse strada di nuova realizzazione
 -  Asse strada esistente da adagure
 -  Asse strada temporanea
 -  Area rinaturalizzata in fase di esercizio
 -  Vegetazione alta, alberi
 -  Vegetazione selvaggia
 -  Vegetazione controllata
 -  Area incolta
 -  Aree di raccolta e deflusso acque superficiali



UBICAZIONE WTG:
REGIONE: PUGLIA
COMUNE: MANFREDONIA (FG)
FOGLIO: 127
PARTIC.: 46

AREN Green S.r.l.
 Società soggetta alla direzione e coordinamento di AREN-Electric Power S.p.A.
 Sede legale e amministrativa: Via dell'Argento n. 308 | 47522 Cesena (FC) | P.I. n° 3910547415245
 Iscritta nel Registro delle Imprese della Romagna - Foddi Cesena e Rimini | REA 320908 | C.F./P.Iva 04032170401

COMUNE DI MANFREDONIA (FG)
LOCALITA' "BORGO FONTE ROSA"

PROGETTO PER LA REALIZZAZIONE DI
IMPIANTO EOLICO
"BORGO FONTE ROSA 2"

REDAZIONE/PROGETTISTA Aren Electric Power SpA Società per Azioni con Unico-Socio Via dell'Argento, 308 - 47522 Cesena (FC) P.I. n° 3910547415245 - Fax +39 0547 415274 P.Iva 04032170401 Registro delle Imprese di Foddi Cesena R.E.A. 317048		IDROLOGIA/PROGETTISTA Ing. Simak Elio Ordine degli Ingegneri di Foddi Cesena Matr. 2805
--	---	--

TITOLO ELABORAZIONE		PROGETTO DEFINITIVO	
DESCRIZIONE		DATA	VERIFICATO
[BFRDCA10T014 0 0 0]		10/02/2023	E. Tommasi
NOI	DESCRIZIONE	DATA	VERIFICATO
01	Prima emissione	10/02/2023	E. Tommasi
02			
03			
04			

FILE: BR10_Definitivo_Profilo_e_servizi.dwg
 LA DIFFUSIONE E RIPRODUZIONE, ANCHE PARZIALE, DI QUESTA TAVOLA E' VIETATA A TERMINI DI LEGGE