


**BR10**  
**x 566260**  
**y 4587871**  
**(WGS 84 UTM 33N)**

**UBICAZIONE WTG:**  
**REGIONE: PUGLIA**  
**COMUNE: MANFREDONIA (FG)**  
**FOGLIO: 127**  
**PARTIC.: 46**

**LEGENDA**

- Aerogeneratore
- Strade e piazzole impianto
- Superficie scureta
- Storni
- Riparto
- Strada esistente in buono stato
- Asse strada di nuova realizzazione
- Asse strada esistente da adeguare
- Asse strada temporanea
- Area temporanea stoccaggio torre

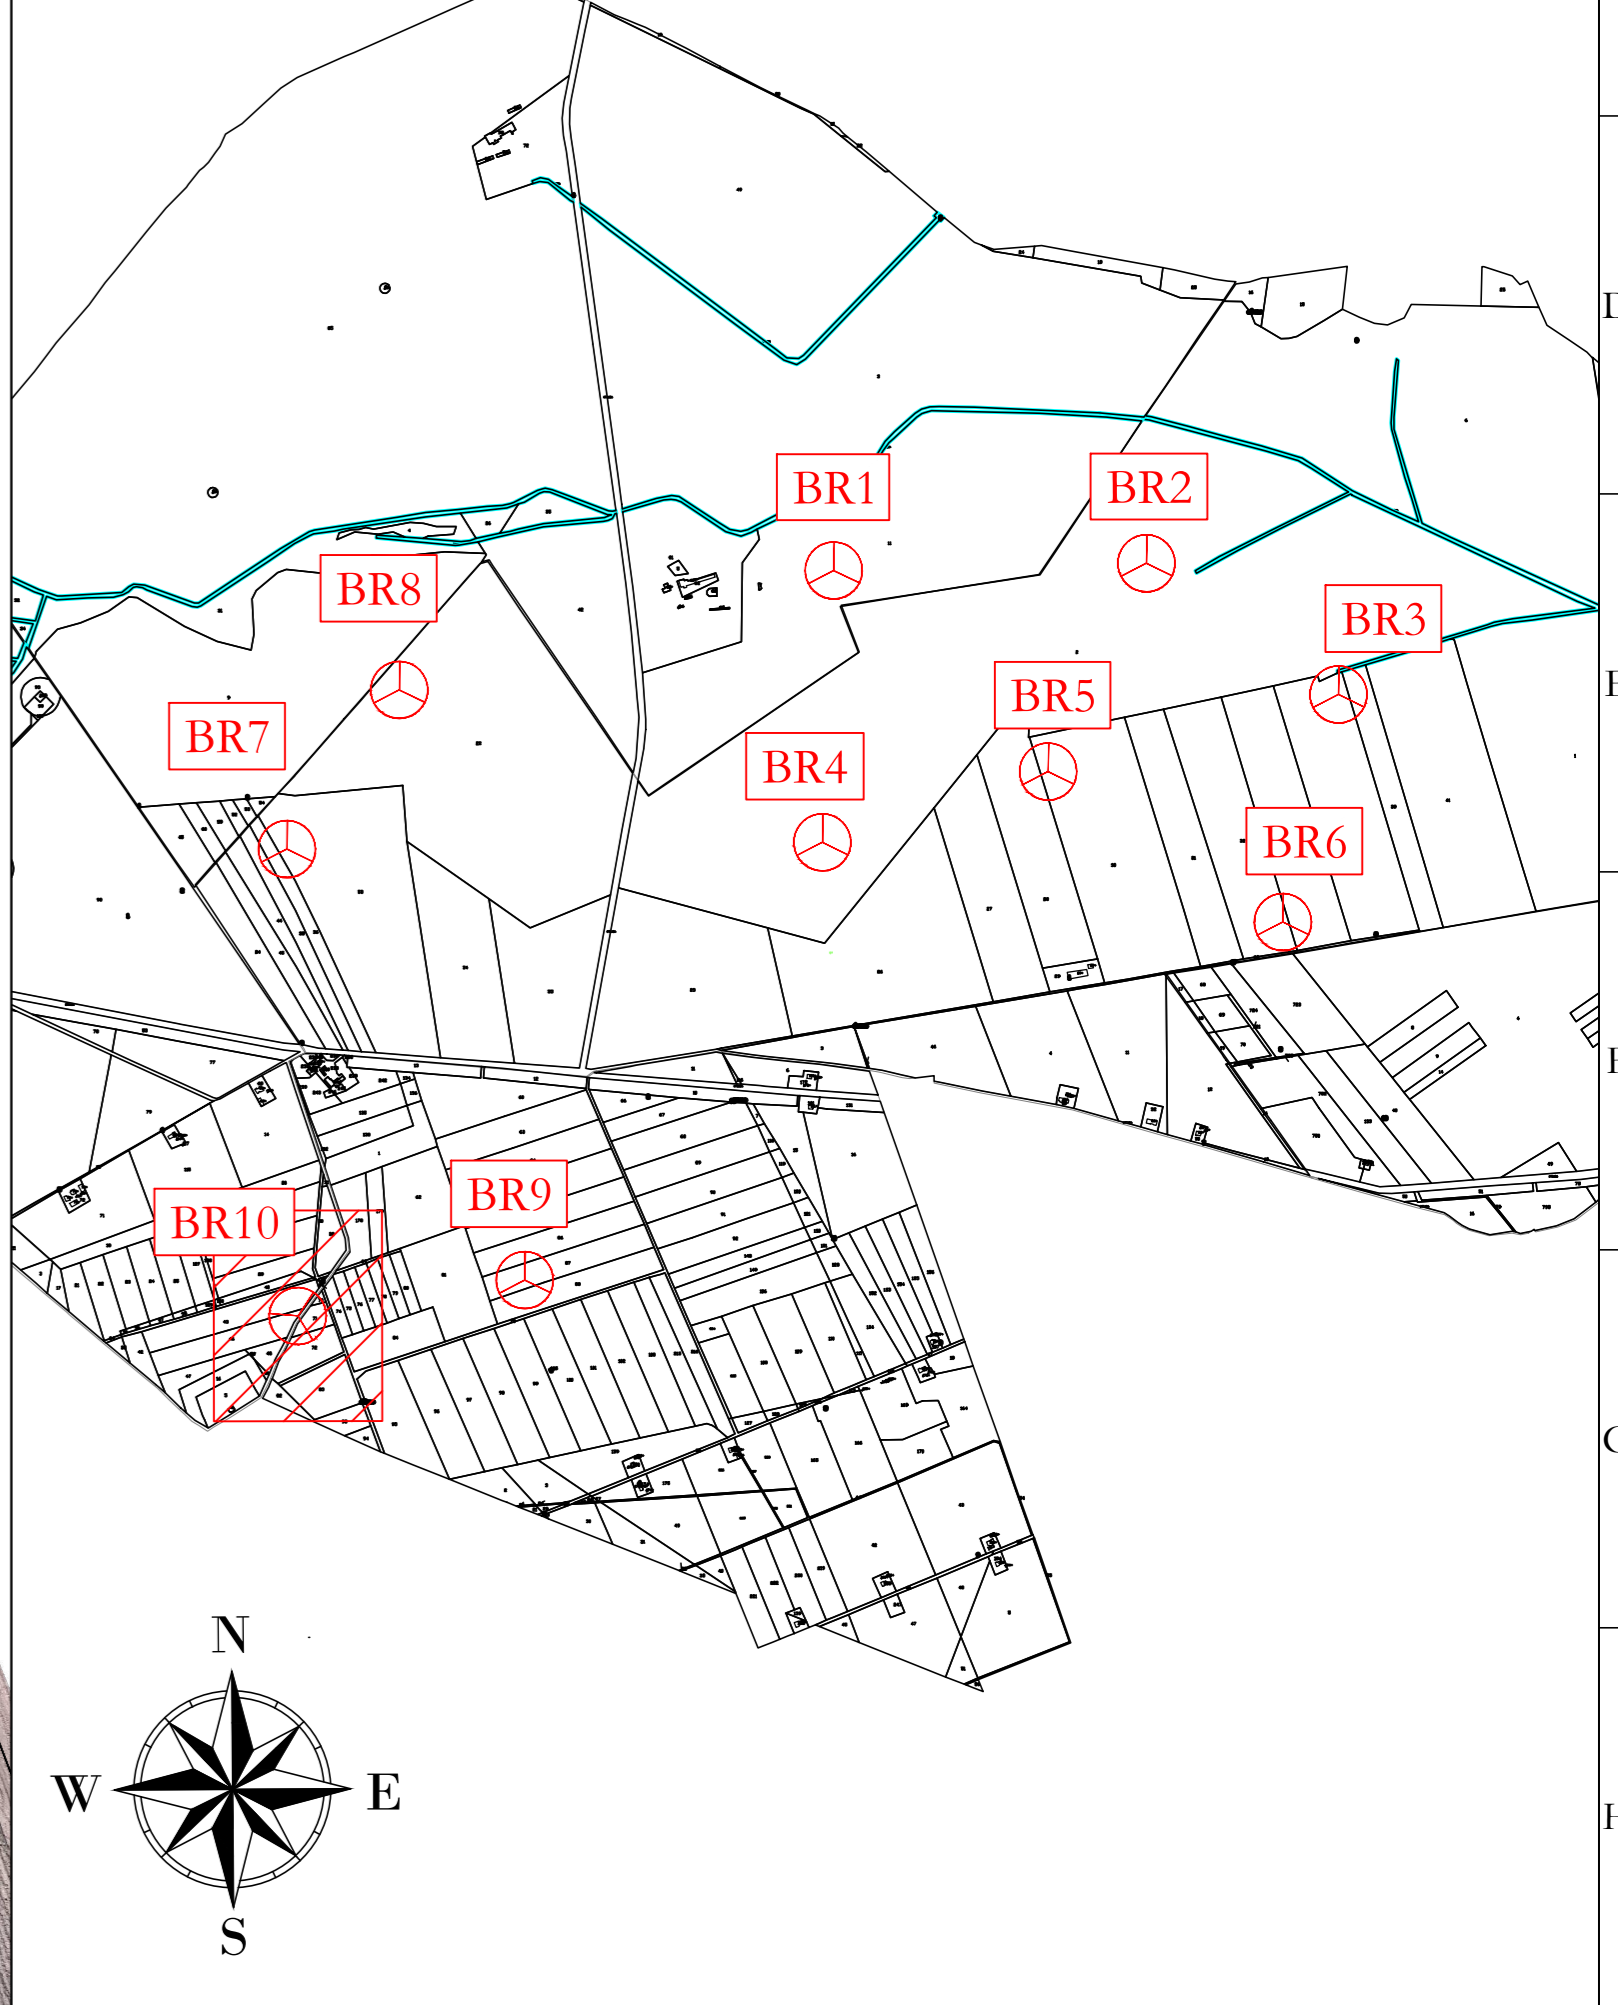

**AREN Green S.r.l.**  
 Società soggetta alla direzione e coordinamento di AREN Electric Power S.p.A.  
 Sede legale e amministrativa: Via dell'Argento n. 308 | 47522 Cesena (FC) | P.I. n° 39.0547.415245  
 Iscritta nel Registro delle Imprese della Romagna - Forlì-Cesena e Rimini | REA 320998 | C.F./P.Iva 04052170401

**COMUNE DI MANFREDONIA (FG)**  
**LOCALITA' "BORGO FONTE ROSA"**

**PROGETTO PER LA REALIZZAZIONE DI**  
**IMPIANTO EOLICO**  
**"BORGO FONTE ROSA 2"**

<p><b>REDAZIONE PROGETTO</b>          Ann Electric Power Spa          Società per Azioni con Unico Socio          Via dell'Argento 308 - 47522 Cesena (FC)          P.I. n° 39.0547.415245 - Fax n° 39.0547.415274          C.F./P.Iva 04052170401          Registro delle Imprese di Forlì-Cesena R.E.A. 517048</p>		<p><b>TORRELLI FIDUCIA PROGETTO</b>          Ing. Semak Uli          Ordine degli Ingegneri di Forlì-Cesena          Mar. 2006</p>
--	--	--

**TITOLO E LAVORAZIONE**  
 Planimetria su ortofoto fase di cantiere - BR10

<b>CODICE E LAVORAZIONE</b>		<b>PERIODO</b>	<b>SCALA</b>	<b>TITOLO</b>
BRDC A1.0 T0.1 5 0.2 0.0		A0	1:100	PROGETTO DEFINITIVO
<b>REV.</b>	<b>DESCRIZIONE</b>	<b>DATA</b>	<b>REDATTO</b>	<b>VERIFICATO</b>
01	Prima emissione	01/02/2023	E. Trabucchi	D. Zampieri
02				
03				
04				

LA DIFFUSIONE E RIPRODUZIONE, ANCHE PARZIALE, DI QUESTA TAVOLA E' VIETATA A TERMINI DI LEGGE