


LEGENDA

- Aerogeneratore
- Strade e piazzole impianto
- Stemi
- Riparto
- Strada esistente in buono stato
- Asse strada di nuova realizzazione
- Asse strada esistente da adattare
- Asse strada temporanea
- Curve di livello ogni 0.5 m

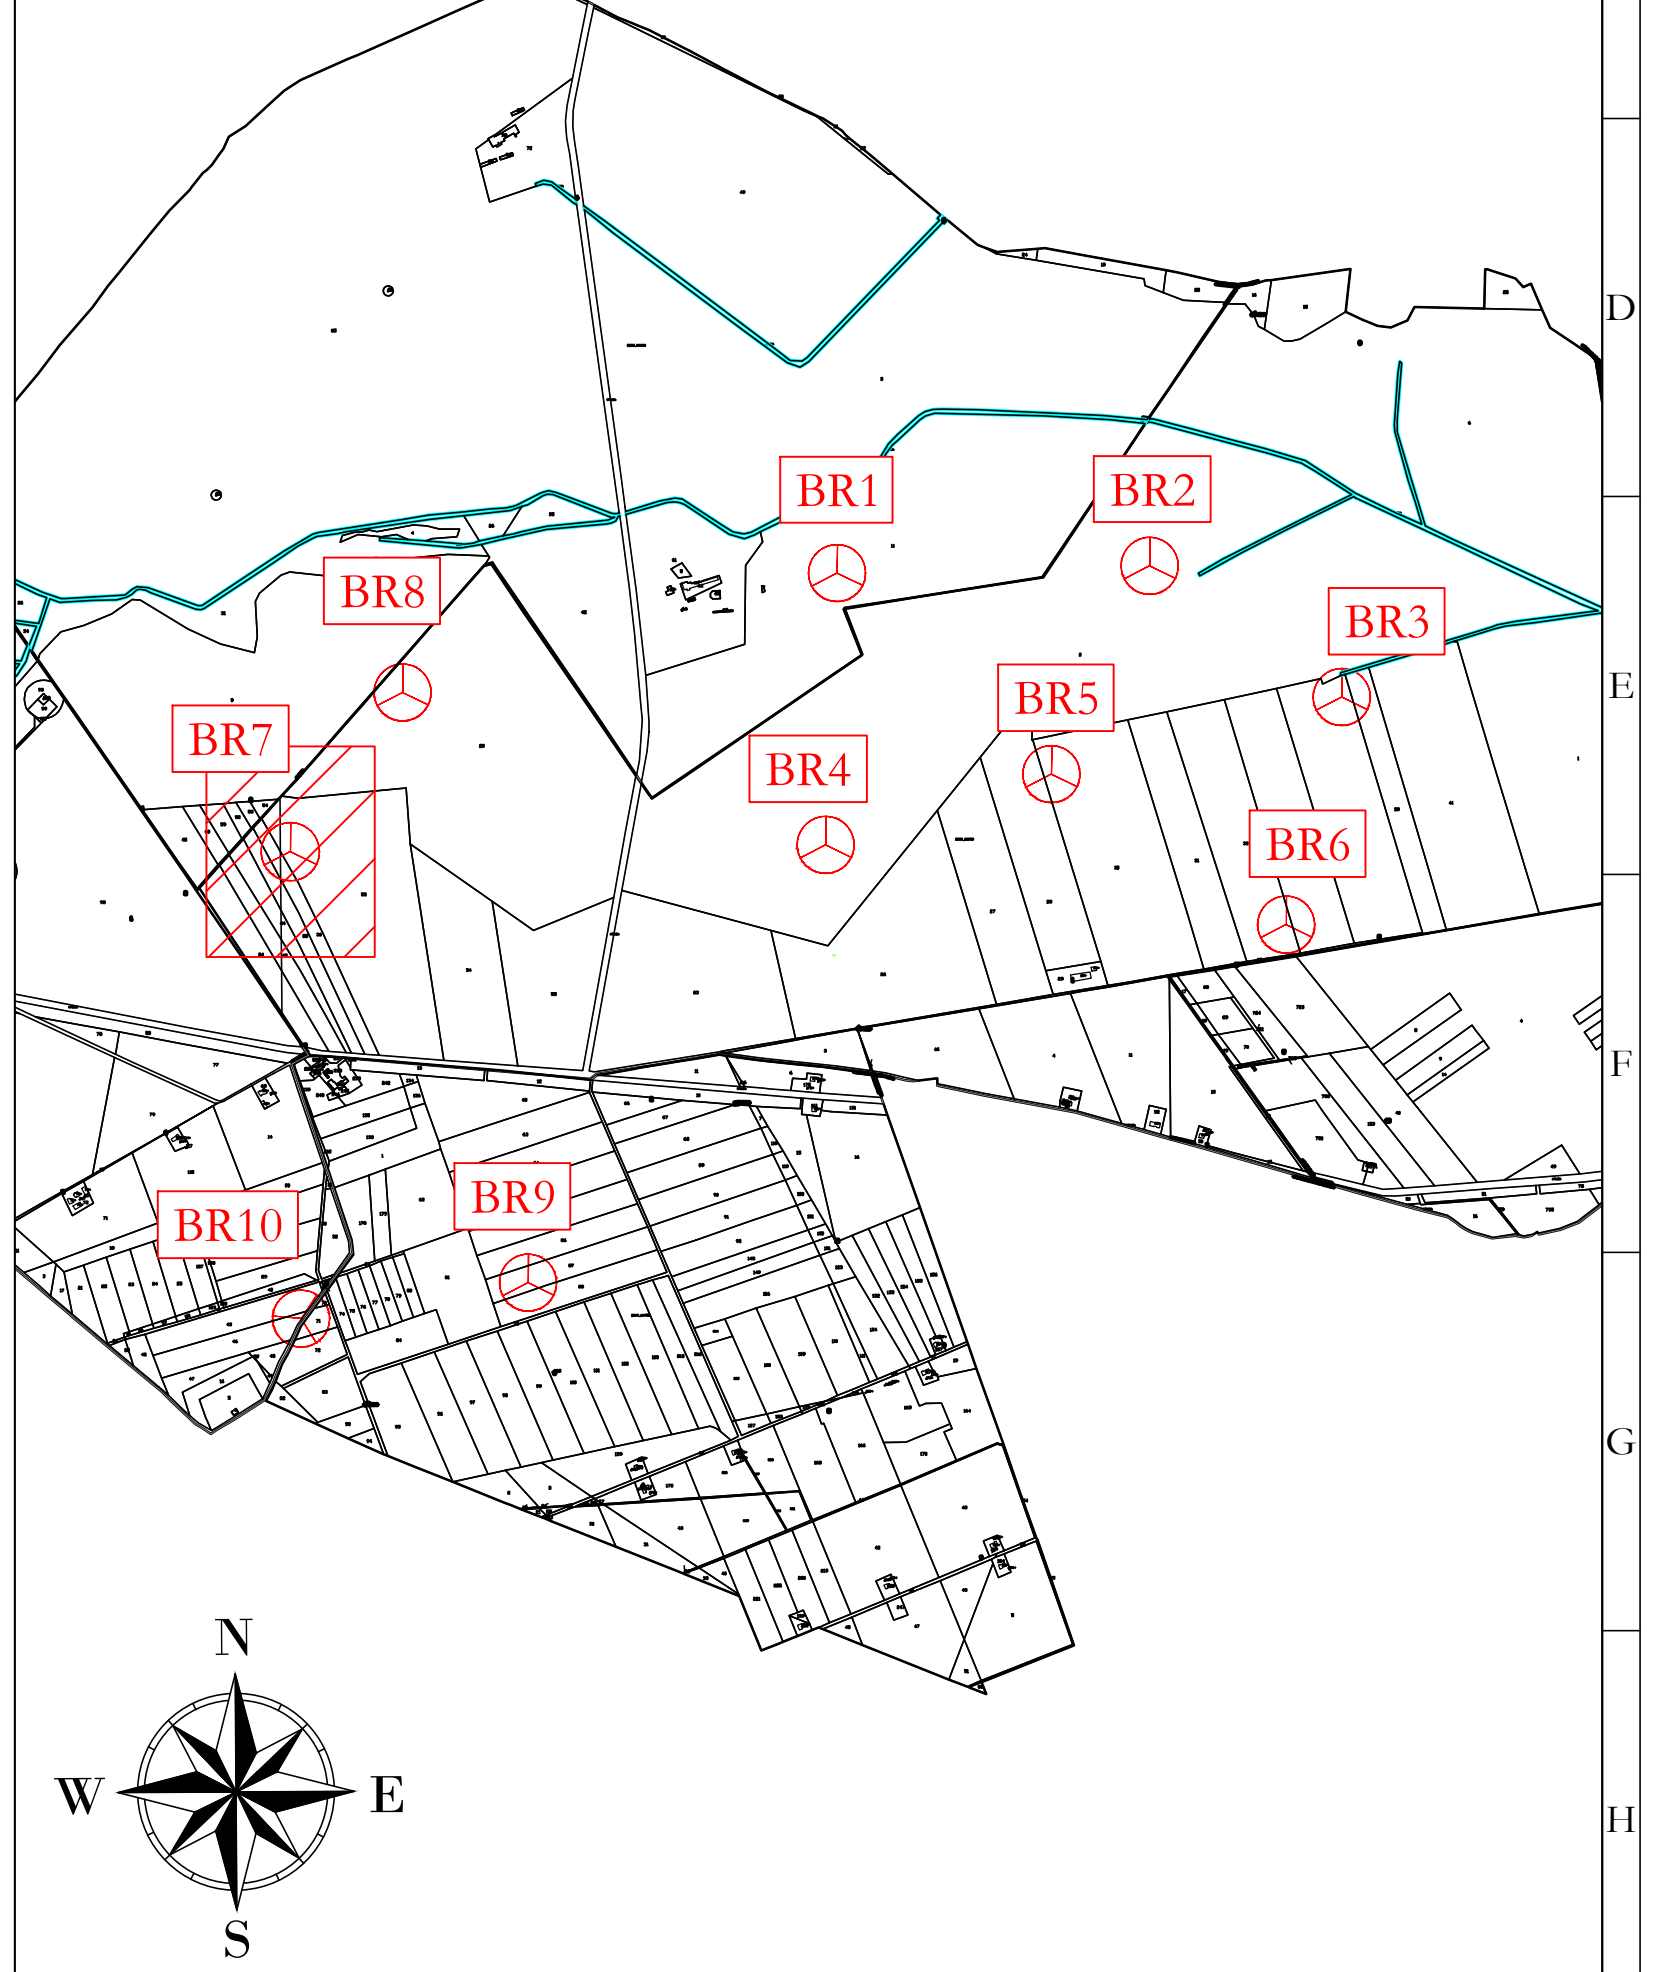

BR7
x 566232
y 4589107
(WGS 84 UTM 33N)

AREN Green S.r.l.
 Società soggetta alla direzione e coordinamento di AREN Electric Power Sp.A.
 Sede legale e amministrativa: Via dell'Argento n. 308 | 47522 Cesena (FC) | P.I. +39 0547 415245
 Iscritta nel Registro delle Imprese della Romagna - Foddi Cesena e Rimini | REA 320908 | C.F./P.Iva 04032170401

COMUNE DI MANFREDONIA (FG)
 LOCALITA' "BORGO FONTE ROSA"

PROGETTO PER LA REALIZZAZIONE DI
 IMPIANTO EOLICO
 "BORGO FONTE ROSA 2"

REDAZIONE PROGETTISTA Arene Electric Power SpA Società per Azioni con Unico-Socio Via dell'Argento, 308 - 47522 Cesena (FC) P.I. +39 0547 415245 - Fax +39 0547 415274 P.Iva 04032170401 Registro delle Imprese di Foddi Cesena R.E.A. 317048		TITOLO FIRMA PROGETTISTA Ing. Semak Elvi Ordine degli Ingegneri di Foddi Cesena Matr. 2805
--	--	---

TIPOLOGIA OPERAZIONE		PROFILO		SCALA		FUSO	
Profilo longitudinale - BR7 (1/2)		A0		1:500		PROGETTO DEFINITIVO	
CODICE ELABORAZIONE		DATA		REDATTO		VERIFICATO	
BFRDCS.07T10.12 0.1 0.0		10/02/2023		E. Tomellini		D. Zampa	
NOI	DESCRIZIONE	DATA	REDATTO	VERIFICATO	APPROVATO		
01	Prima emissione						
02							
03							
04							

FILE: BFR7_Def_Profilo e sezioni_2.dwg
 LA DIFFUSIONE E RIPRODUZIONI, ANCHE PARZIALI, DI QUESTA TAVOLA E' VIETATA A TERMINI DI LEGGE.