
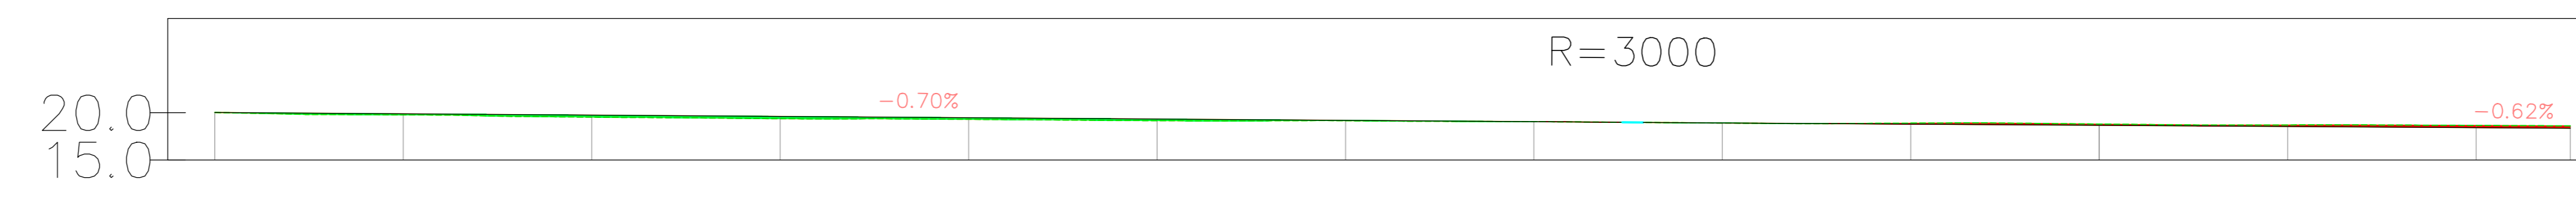


Profilo: Vista Profilo BR7 - 1 di 3  
Q.Rif. : 15.00

LIVELLETTE

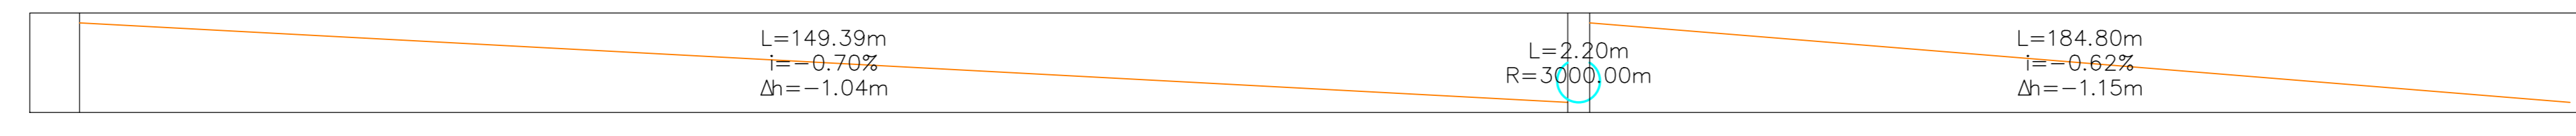


NUMERO SEZIONE
DISTANZE PROGRESSIVE
QUOTE TERRENO
QUOTE PROGETTO
DIFFERENZA QUOTE
ETTOMETRICHE
ANDAMENTO PLANIMETRICO

1	2	3	4	5	6	7	8	9	10	11	12	13
0+000.00	0+100.00	0+200.00	0+300.00	0+400.00	0+500.00	0+600.00	0+700.00	0+800.00	0+900.00	0+1000.00	0+1100.00	0+1200.00
20.01	19.77	19.54	19.37	19.30	19.16	19.16	19.05	18.91	18.90	18.80	18.70	18.66
20.01	19.89	19.75	19.61	19.47	19.33	19.19	19.05	18.92	18.80	18.67	18.55	18.42
0.00	0.12	0.21	0.24	0.17	0.17	0.04	0.08	0.01	-0.10	-0.13	-0.15	-0.21
00					00				01			02
L=143.94m R=71.75m				L=67.04m				L=176.70m				



LEGENDA

- Aerogeneratore
- Strade e piazzole impianto
- Stem
- Riparto
- Strada esistente in buono stato
- Asse strada di nuova realizzazione
- Asse strada esistente da adattare
- Asse strada temporanea
- Curve di livello ogni 0.5 m

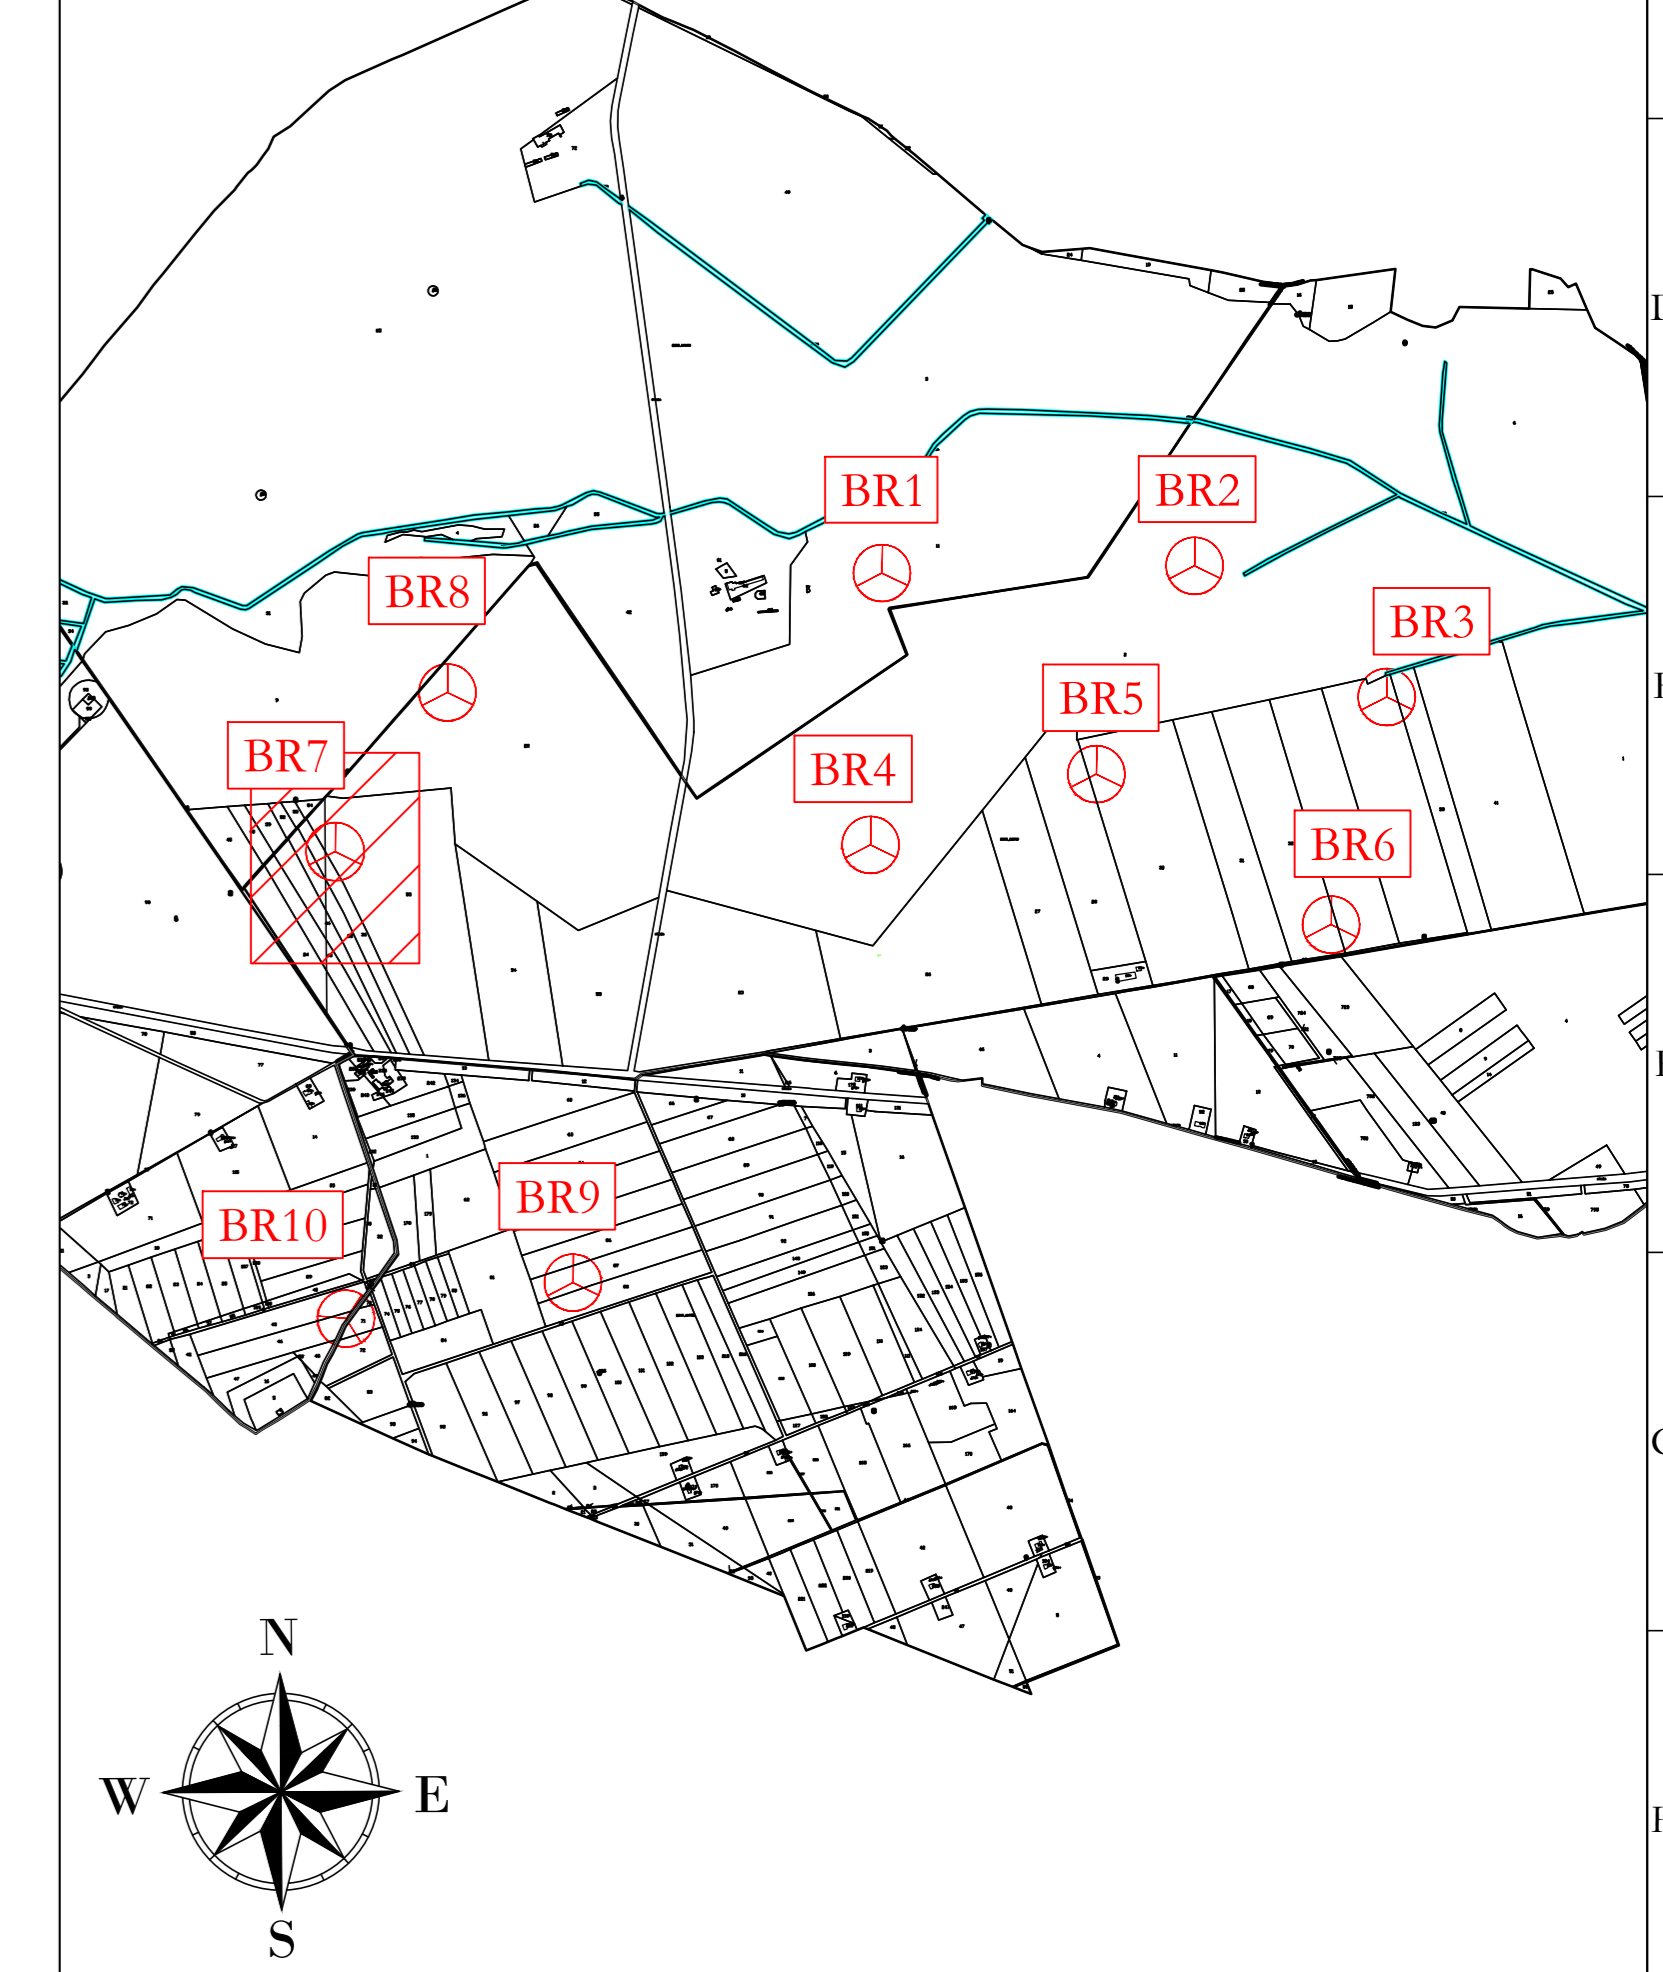

Profilo: Vista Profilo BR7 - 2 di 3  
Q.Rif. : 15.00

LIVELLETTE

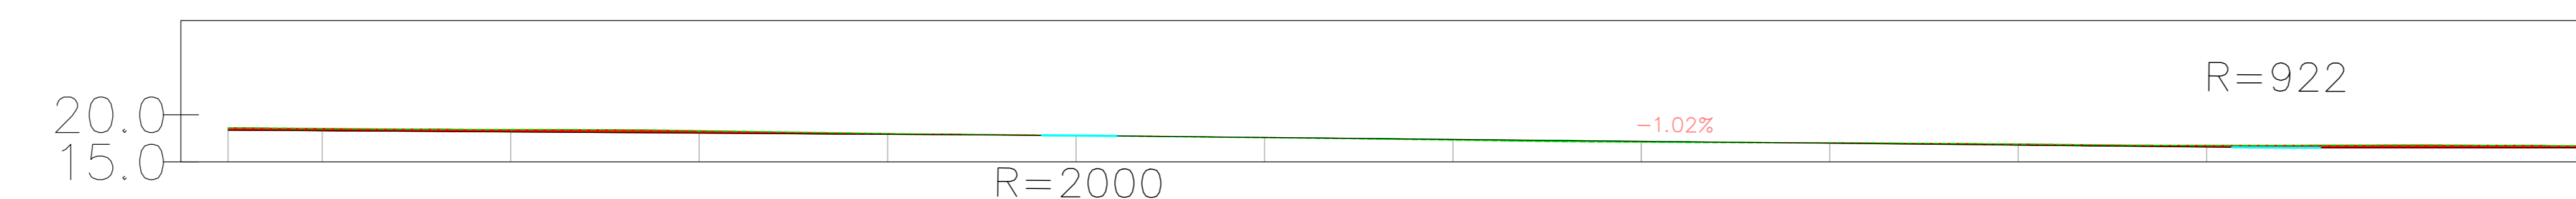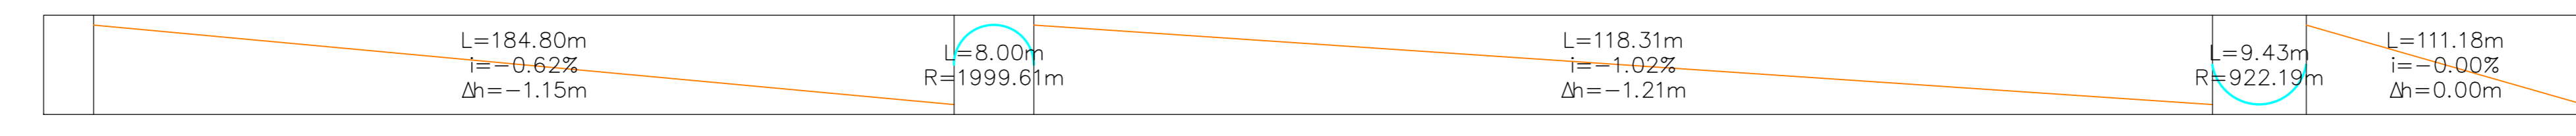

NUMERO SEZIONE
DISTANZE PROGRESSIVE
QUOTE TERRENO
QUOTE PROGETTO
DIFFERENZA QUOTE
ETTOMETRICHE
ANDAMENTO PLANIMETRICO

14	15	16	17	18	19	20	21	22	23	24	
0+300.00	0+400.00	0+500.00	0+600.00	0+700.00	0+800.00	0+900.00	0+1000.00	0+1100.00	0+1200.00	0+1300.00	
18.50	18.44	18.37	18.29	18.20	18.08	17.94	17.79	17.63	17.46	17.28	
18.50	18.17	18.05	17.93	17.80	17.60	17.39	17.19	16.99	16.79	16.59	
-0.02	-0.26	-0.28	-0.36	-0.41	-0.48	-0.55	-0.60	-0.64	-0.71	-0.71	
02					04					04	
L=176.70m				L=67.71m				L=12.33m		L=163.25m	

AREN Green S.r.l.  
Società soggetta alla direzione e coordinamento di AREN Eolic Power S.p.A.  
Sede legale e amministrativa: Via dell'Argento n. 308 | 47522 Cesena (FC) | P.I. n° 391047415245  
Iscritta nel Registro delle Imprese della Romagna - Foddi Cesena e Rimini | REA 320908 | C.F./P.Iva 04032170401

COMUNE DI MANFREDONIA (FG)  
LOCALITA' "BORGO FONTE ROSA"

PROGETTO PER LA REALIZZAZIONE DI  
IMPIANTO EOLICO  
"BORGO FONTE ROSA 2"

AREN Eolic Power Spa  
Società per Azioni con Unico Socio  
Via dell'Argento, 308 - 47522 Cesena (FC)  
P.I. n° 391047415245 - Fax n° 391047415274  
P.Iva n° 04032170401  
Registro delle Imprese di Foddi Cesena R.E.A. 317048

Ing. Sarmak Elvi  
Ordine degli Ingegneri di Foddi Cesena  
Mar. 2005

PROFILO LONGITUDINALE - BR7 (2/3)

PROGETTO DEFINITIVO

NO.	DESCRIZIONE	DATA	REDATTO	VERIFICATO	APPROVATO
01	Prima emissione	10/02/2023	E. Tamburini	D. Zampa	S. Sini
02					
03					
04					

FILE: BR7\_Def\_Profilo e sezioni\_2.dwg  
LA DIFFUSIONE E RIPRODUZIONE, ANCHE PARZIALE, DI QUESTA TAVOLA E' VIETATA A TERMINI DI LEGGE.