



- LEGENDA**
-  Misto stabilizzato
 -  Inerte
 -  Sterro
 -  Riparto
 -  Terreno esistente
 -  Sezione Cavidotto


TRACCIATO BR7
Sezione 13
Progressiva: 0+240,00
Scala: 1:100
Quota di Riferimento: 10,00

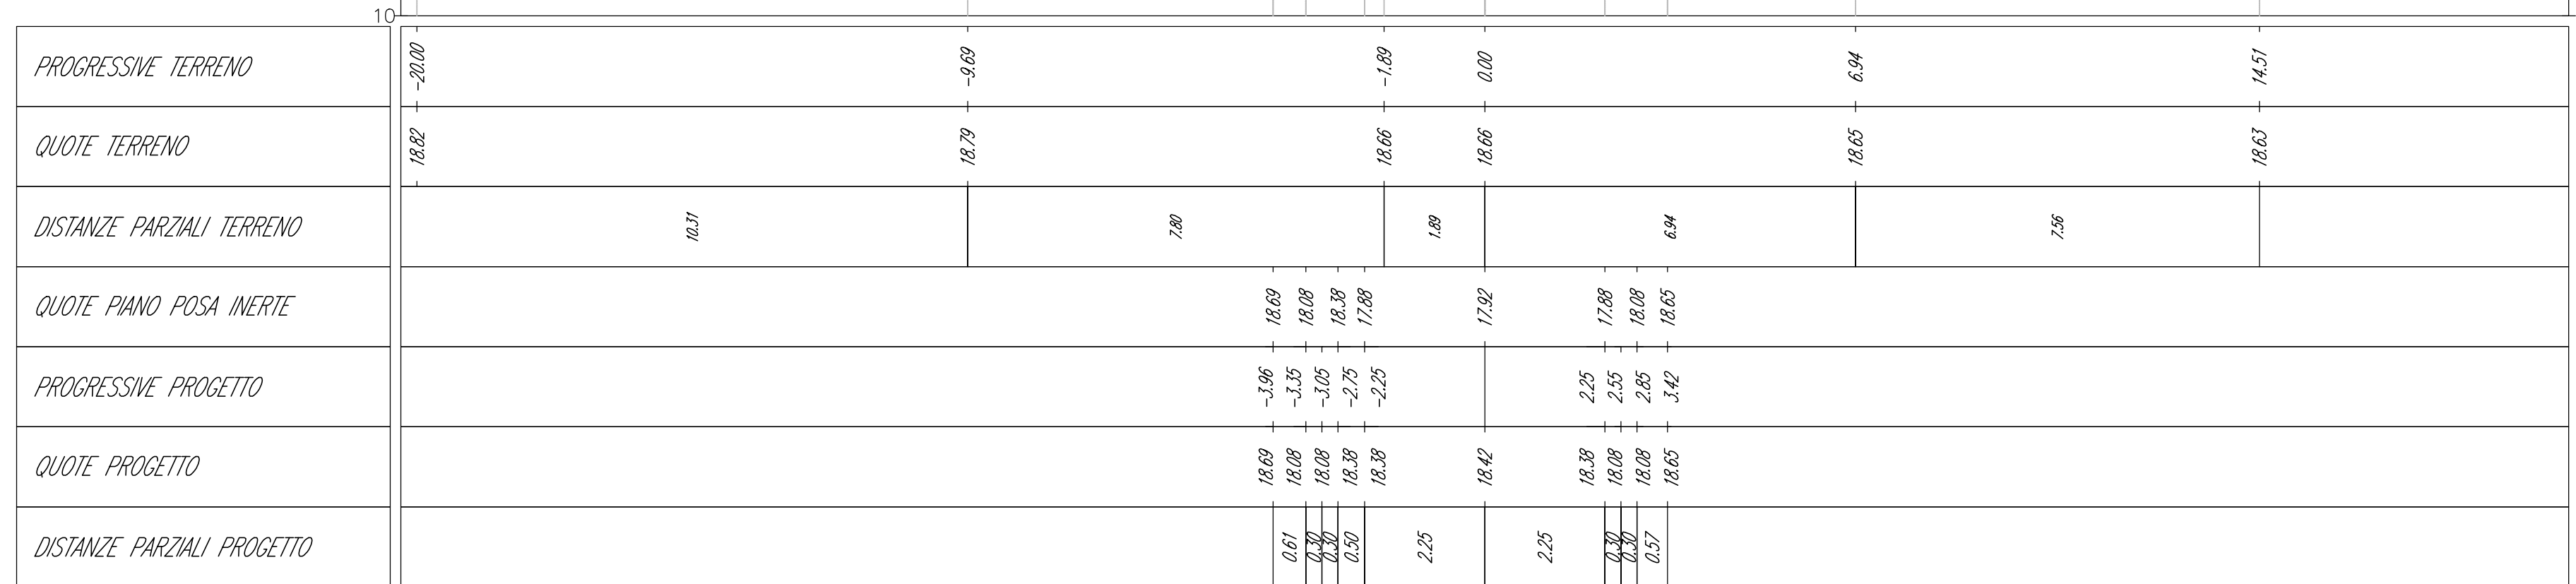


TRACCIATO BR7
Sezione 14
Progressiva: 0+260,00
Scala: 1:100
Quota di Riferimento: 10,00

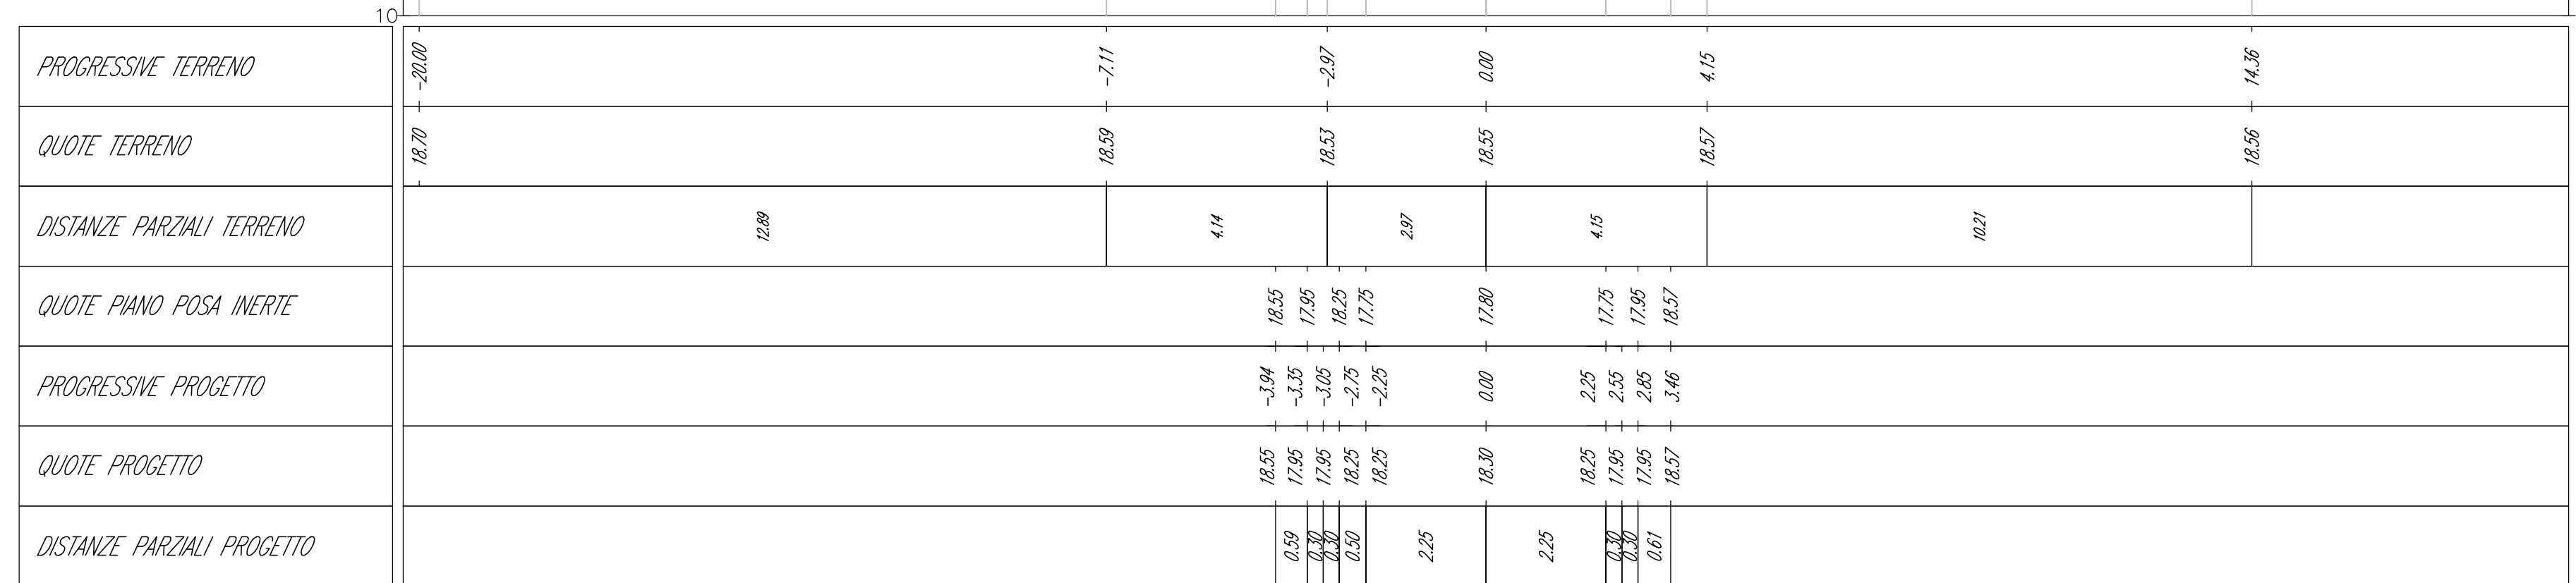


TRACCIATO BR7
Sezione 15
Progressiva: 0+280,00
Scala: 1:100
Quota di Riferimento: 10,00

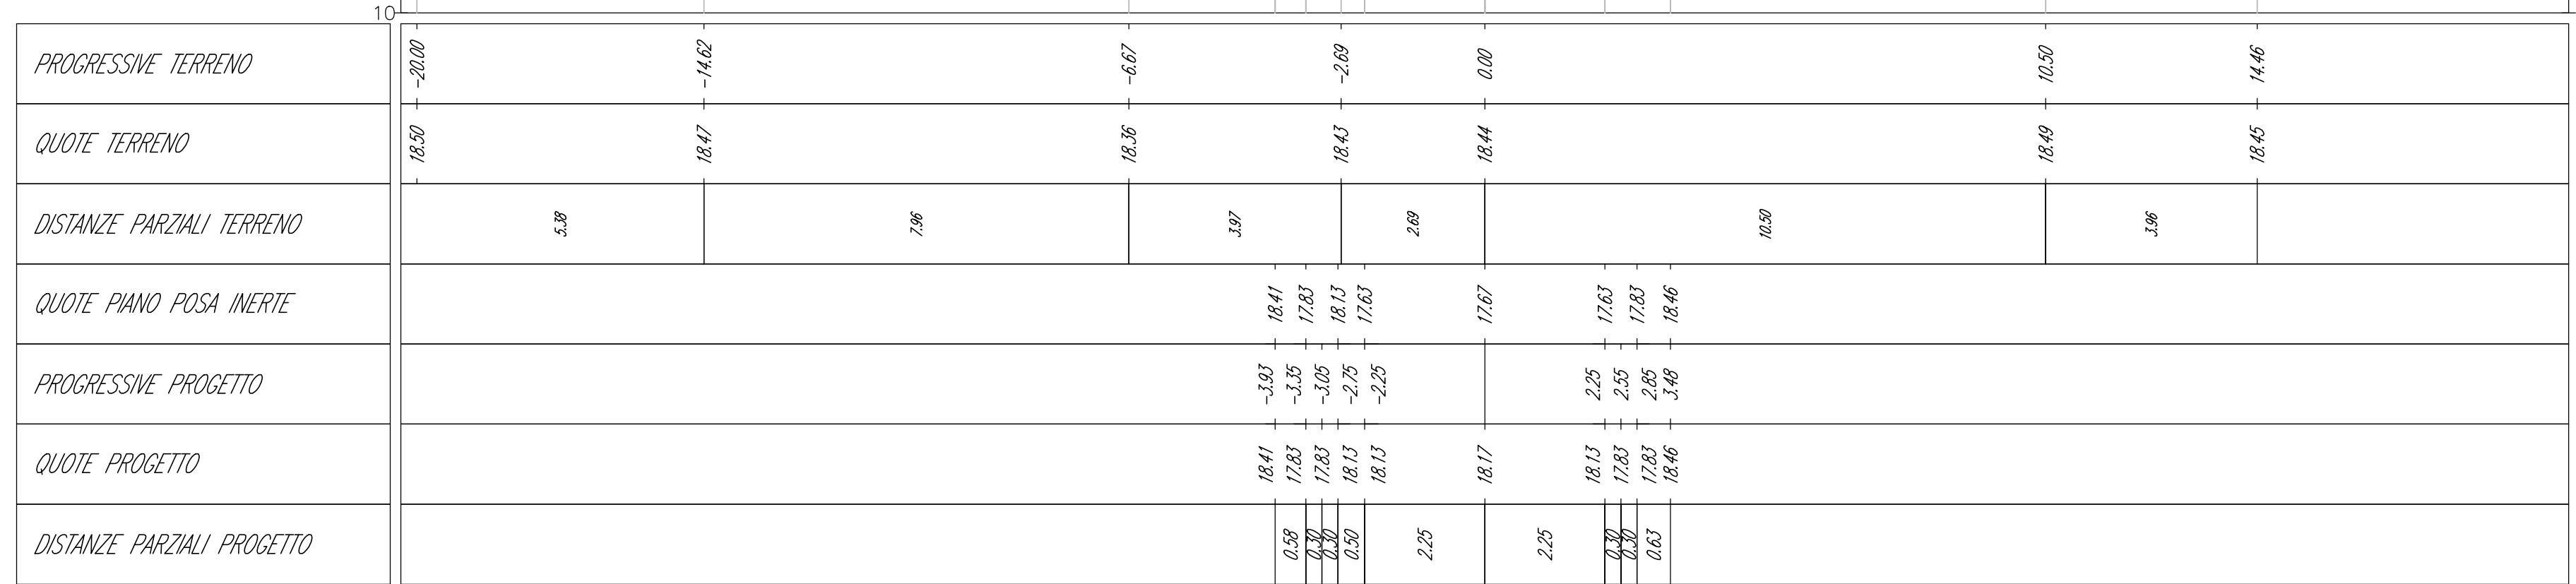


TRACCIATO BR7
Sezione 16
Progressiva: 0+300,00
Scala: 1:100
Quota di Riferimento: 10,00

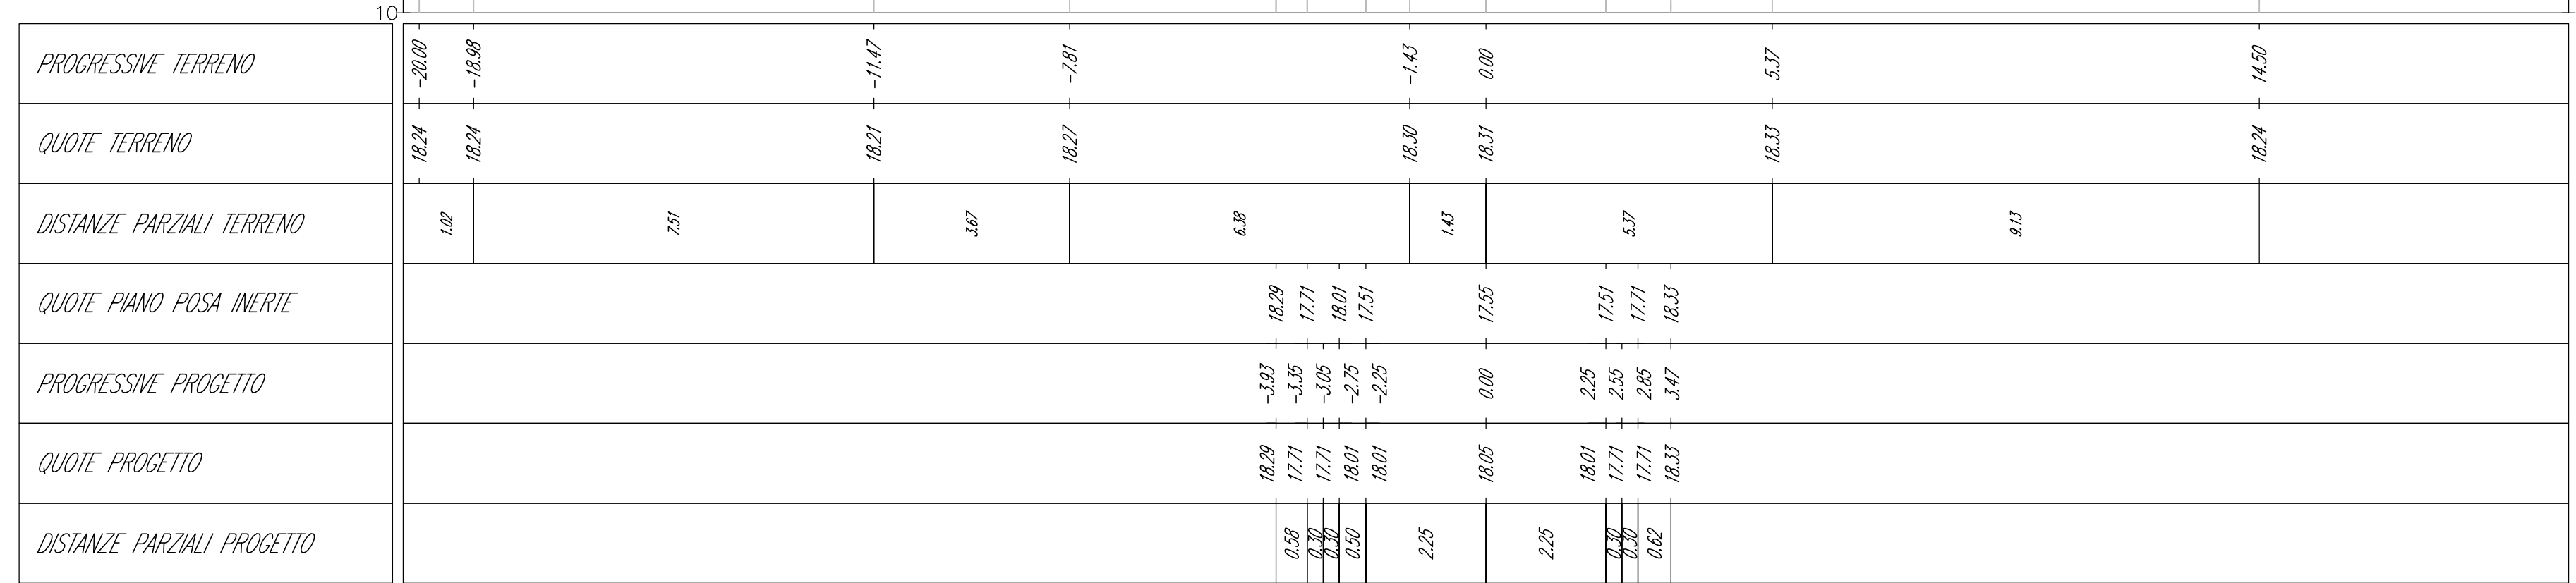

TRACCIATO BR7
Sezione 17
Progressiva: 0+320,00
Scala: 1:100
Quota di Riferimento: 10,00

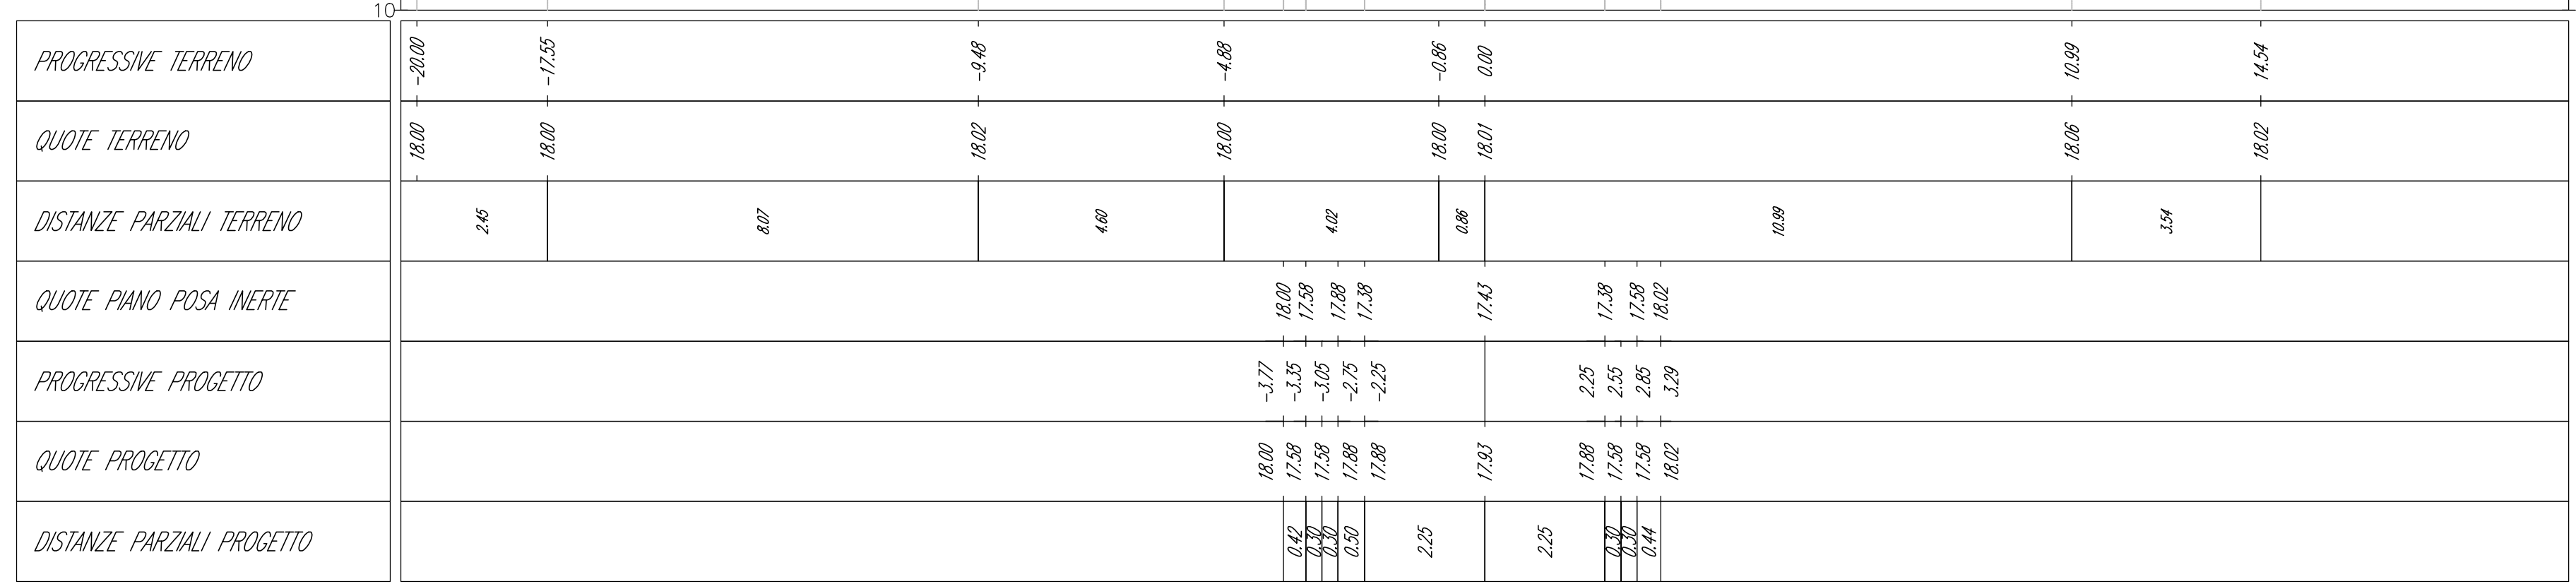

TRACCIATO BR7
Sezione 18
Progressiva: 0+340,00
Scala: 1:100
Quota di Riferimento: 10,00

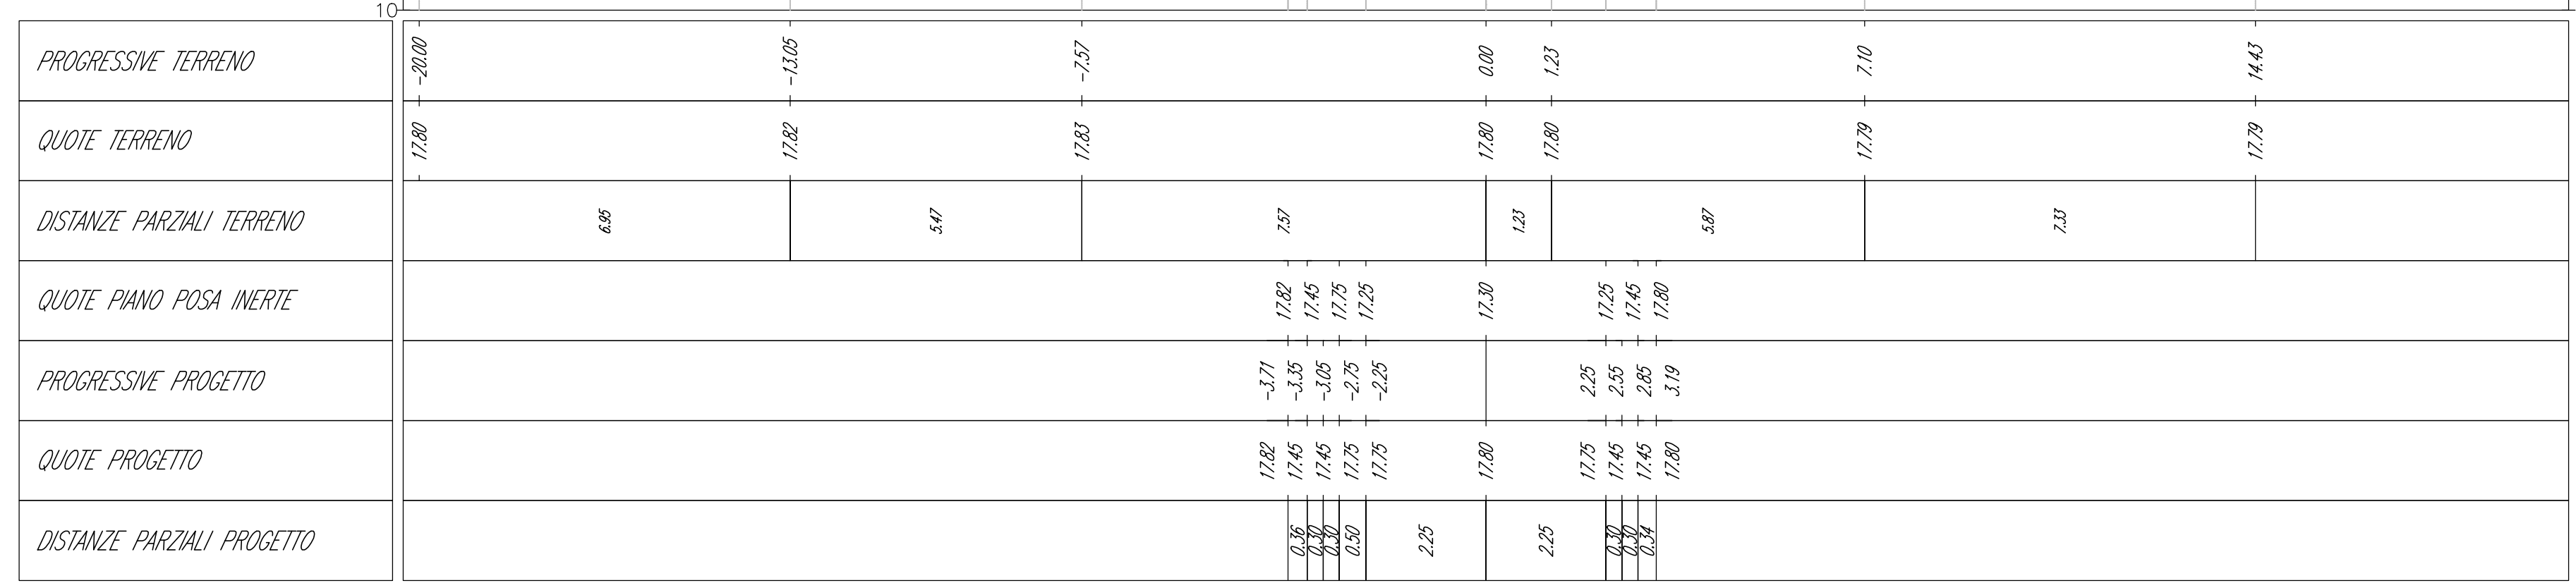

AREN Green S.r.l.
Società soggetta alla direzione e coordinamento di AREN Electric Power S.p.A.
Sede legale e amministrativa: Via dell'Angelo n. 308 | 47122 Cesena (FC) | P.I. n° 014547415245
Iscritta nel Registro delle Imprese della Romagna - Fidi Cesena e Rimini | REA 520996 | C.F./P.Iva 04102170401

COMUNE DI MANFREDONIA (FG)
LOCALITA' "BORGO FONTE ROSA"

PROGETTO PER LA REALIZZAZIONE DI
IMPIANTO EOLICO
"BORGO FONTE ROSA 2"

REDAZIONE / PROGETTISTA:
AREN Electric Power SpA
Società per Azioni con Unico Socio
Via dell'Angelo 308 - 47122 Cesena (FC)
P.I. n° 014547415245 - Fax n° 0547 415245
Regione delle Imprese di Fidi Cesena R.E.A. 317448

EDIFICIO / PRODOTTORE:
Ing. Simona L. Esposito
Ufficio degli Ingegneri di Fidi Cesena
Sede: 2006

PRODOTTORE:
Sezioni trasversali - BR7 (3/5)

LOCALE / CANTIERE:
BFRDC S 0 7 T 0 1 2 0 6 0 0

PRODOTTO:
A0+1

SCALA:
1:100

TITOLO:
PROGETTO DEFINITIVO

REV.	DESCRIZIONE	DATA	REDATTO	VERIFICATO	APPROVATO
01	Prima emissione	10/03/2024	E. Tronconi	D. Zampieri	S. Esposito
02					
03					
04					