


LEGENDA

- Aerogeneratore
- Strade e piazzole impianto
- Sterni
- Riparto
- Strada esistente in buono stato
- Asse strada di nuova realizzazione
- Asse strada esistente da adagulare
- Asse strada temporanea
- Curve di livello ogni 0,5 m

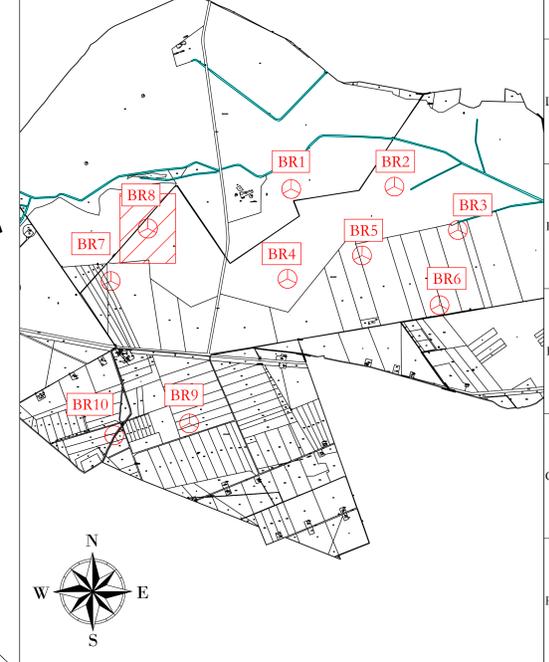

AREN Green S.r.l.
 Società soggetta alla direzione e coordinamento di AREN Elicentric Power S.p.A.
 Sede legale e amministrativa: Via dell'Argento n. 308 | 47522 Cesena (FC) | P.I. n° 391047415245
 Iscritta nel Registro delle Imprese della Romagna - Foddi Cesena e Rimini | REA 320908 | C.F./P.Iva 04032170401

COMUNE DI MANFREDONIA (FG)
LOCALITA' "BORGO FONTE ROSA"

PROGETTO PER LA REALIZZAZIONE DI
IMPIANTO EOLICO
"BORGO FONTE ROSA 2"

REDAZIONE/PROGETTISTA Aren Elicentric Power Spa Società per Azioni con Unico-Socio Via dell'Argento, 308 - 47522 Cesena (FC) P.I. n° 391047415245 - Fax n° 391047415274 P.Iva 04032170401 Registro delle Imprese di Foddi Cesena R.E.A. 317048		IDIOMA/EDILIZIONE/PROGETTISTA Ing. Sennacki Uli Ordine degli Ingegneri di Foddi-Cesena Matr. 2806
---	--	--

TITOLO ELABORAZIONE
 Profilo longitudinale - BR8 (1/4)

CODICE ELABORAZIONE BFRDCS.08T0.12 0.1 0.0	PERIODO A0	SCALA 1:500	FASE PROGETTO DEFINITIVO
DATA 10/02/2023	REDATTO E. Tordini	VERIFICATO D. Zampa	APPROVATO S. Sini

FILE: BFR_Doc_Profilo_e_notizie.dwg
 LA DIFFUSIONE E RIPRODUZIONE, ANCHE PARZIALE, DI QUESTA TAVOLA E' VIETATA A TERMINI DI LEGGE.