

Profilo: Vista Profilo BR8 - 3 di 4  
Q.Rif. : 10.00

LIVELLETTE




NUMERO SEZIONE
DISTANZE PROGRESSIVE
QUOTE TERRENO
QUOTE PROGETTO
DIFFERENZA QUOTE
ETTOMETRICHE
ANDAMENTO PLANIMETRICO

26	27	28	29	30	31	32	33	34	35	36	37	38
0+400.00	0+420.00	0+440.00	0+460.00	0+480.00	0+500.00	0+520.00	0+540.00	0+560.00	0+580.00	0+600.00	0+620.00	0+640.00
16.00	16.12	15.98	15.79	15.85	15.85	16.11	16.17	15.91	16.09	16.17	16.42	16.17
16.51	16.41	16.32	16.22	16.11	16.07	16.00	16.00	16.00	16.00	16.00	16.00	16.00
0.49	0.29	0.34	0.42	0.19	0.27	-0.11	-0.17	0.09	-0.09	-0.17	-0.42	-0.17
05					06					07		07
L=106.51m			L=122.1m R=55.00m				L=183.68m					

LEGENDA

- Aerogeneratore
- Strade e piazzole impianto
- Stem
- Riparto
- Strada esistente in buono stato
- Asse strada di nuova realizzazione
- Asse strada esistente da adattare
- Asse strada temporanea
- Curve di livello ogni 0.5 m

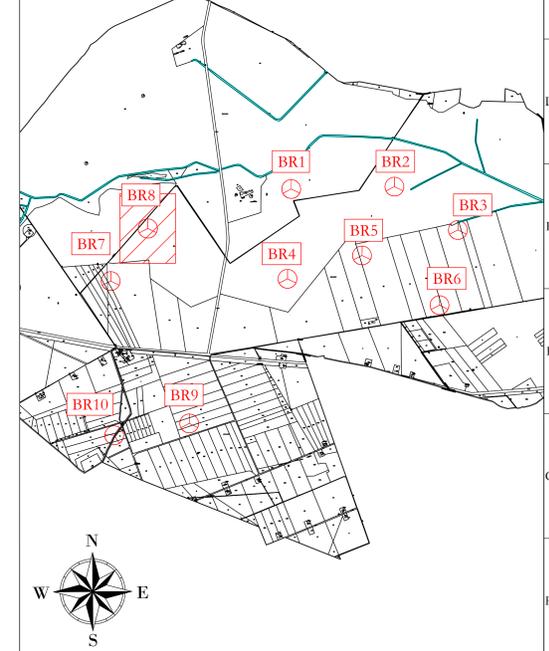

Profilo: Vista Profilo BR8 - 4 di 4  
Q.Rif. : 10.00

LIVELLETTE



NUMERO SEZIONE
DISTANZE PROGRESSIVE
QUOTE TERRENO
QUOTE PROGETTO
DIFFERENZA QUOTE
ETTOMETRICHE
ANDAMENTO PLANIMETRICO

39	40	41	
0+780.00	0+790.00	0+795.00	
16.00	16.00	16.00	
16.00	16.00	16.00	
0.00	0.00	0.00	
07	08	09	10
L=183.68m			

AREN Green S.r.l.  
Società soggetta alla direzione e coordinamento di AREN Eolic Power S.p.A.  
Sede legale e amministrativa: Via dell'Argento n. 308 | 47122 Cesena (FC) | P.I. n° 391047415245  
Iscrizione nel Registro delle Imprese della Romagna - Foddi Cesena e Rimini | REA 320908 | C.F./P.Iva 04032170401

COMUNE DI MANFREDONIA (FG)  
LOCALITA' "BORGO FONTE ROSA"

PROGETTO PER LA REALIZZAZIONE DI  
IMPIANTO EOLICO  
"BORGO FONTE ROSA 2"

REDAZIONE/PROGETTISTA  
Aren Eolic Power Spa  
Società per Azioni con Unico Socio  
Via dell'Argento, 308 - 47122 Cesena (FC)  
P.I. n° 391047415245 - Fax n° 391047415274  
P.Iva n° 04032170401

REDAZIONE/PROGETTISTA  
Ing. Sennacki Ubaldo  
Ordine degli Ingegneri di Foddi-Cesena  
Mar. 2006

STUDIO ELABORAZIONE  
Profilo longitudinale - BR8 (4/4)

SCALA: 1:500  
PROGETTO DEFINITIVO

NO.	DESCRIZIONE	DATA	REDATTO	VERIFICATO	APPROVATO
01	Prima emissione	10/02/2023	E. Tordini	D. Zampa	S. Sini
02					
03					
04					

FILE: BR8\_Def\_Profilo e sezioni.dwg  
LA DIFFUSIONE E RIPRODUZIONE, ANCHE PARZIALE, DI QUESTA TAVOLA E' VIETATA A TERMINI DI LEGGE.