
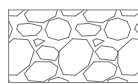



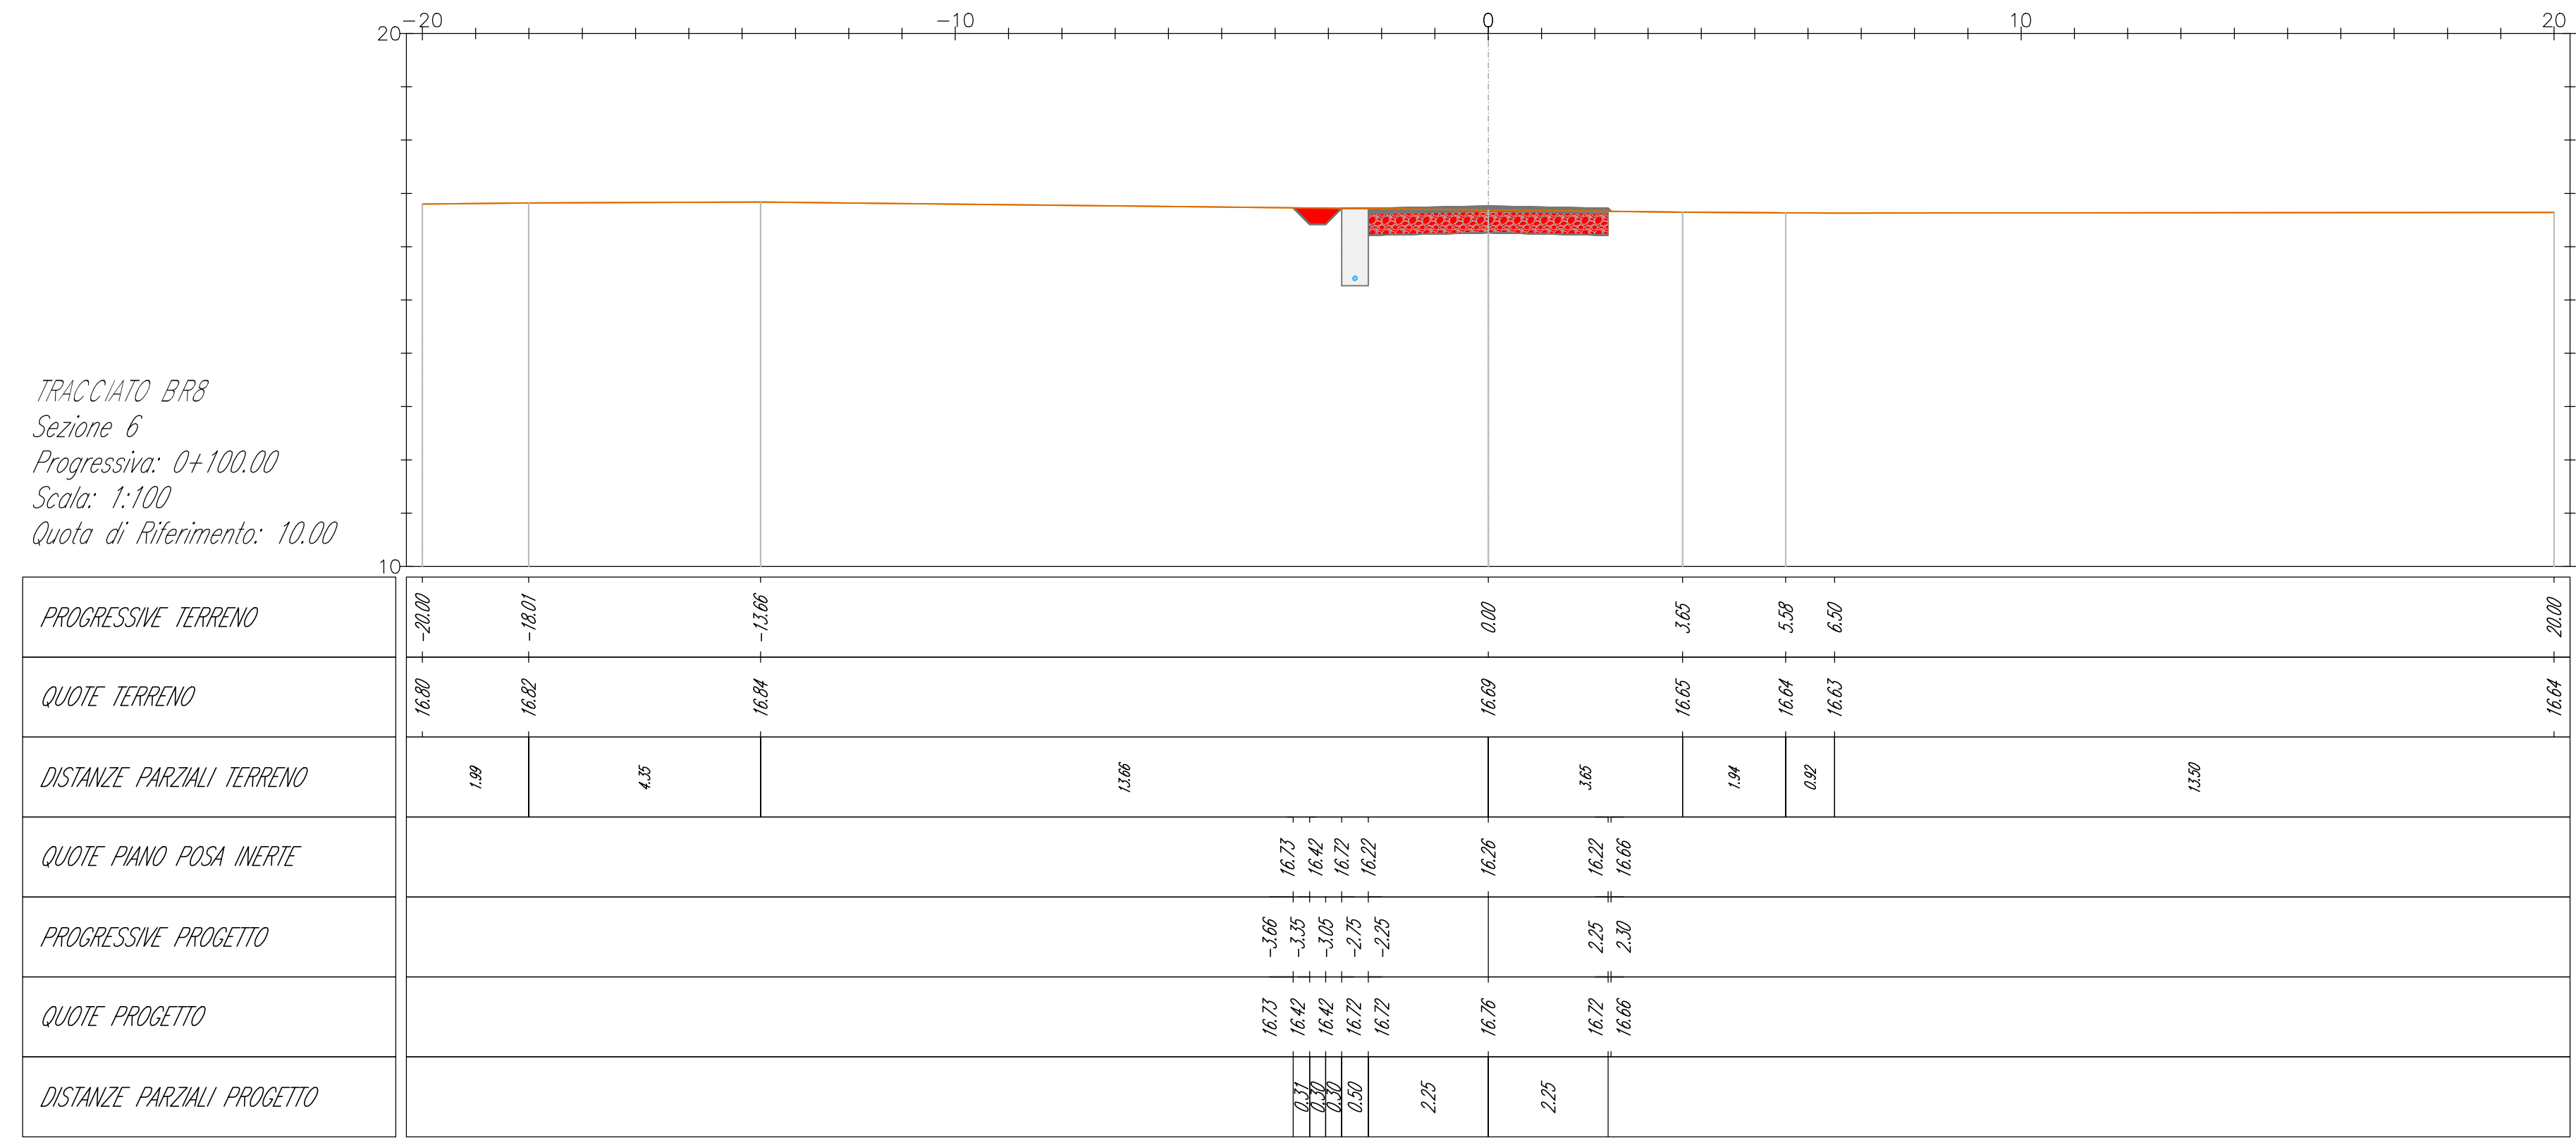
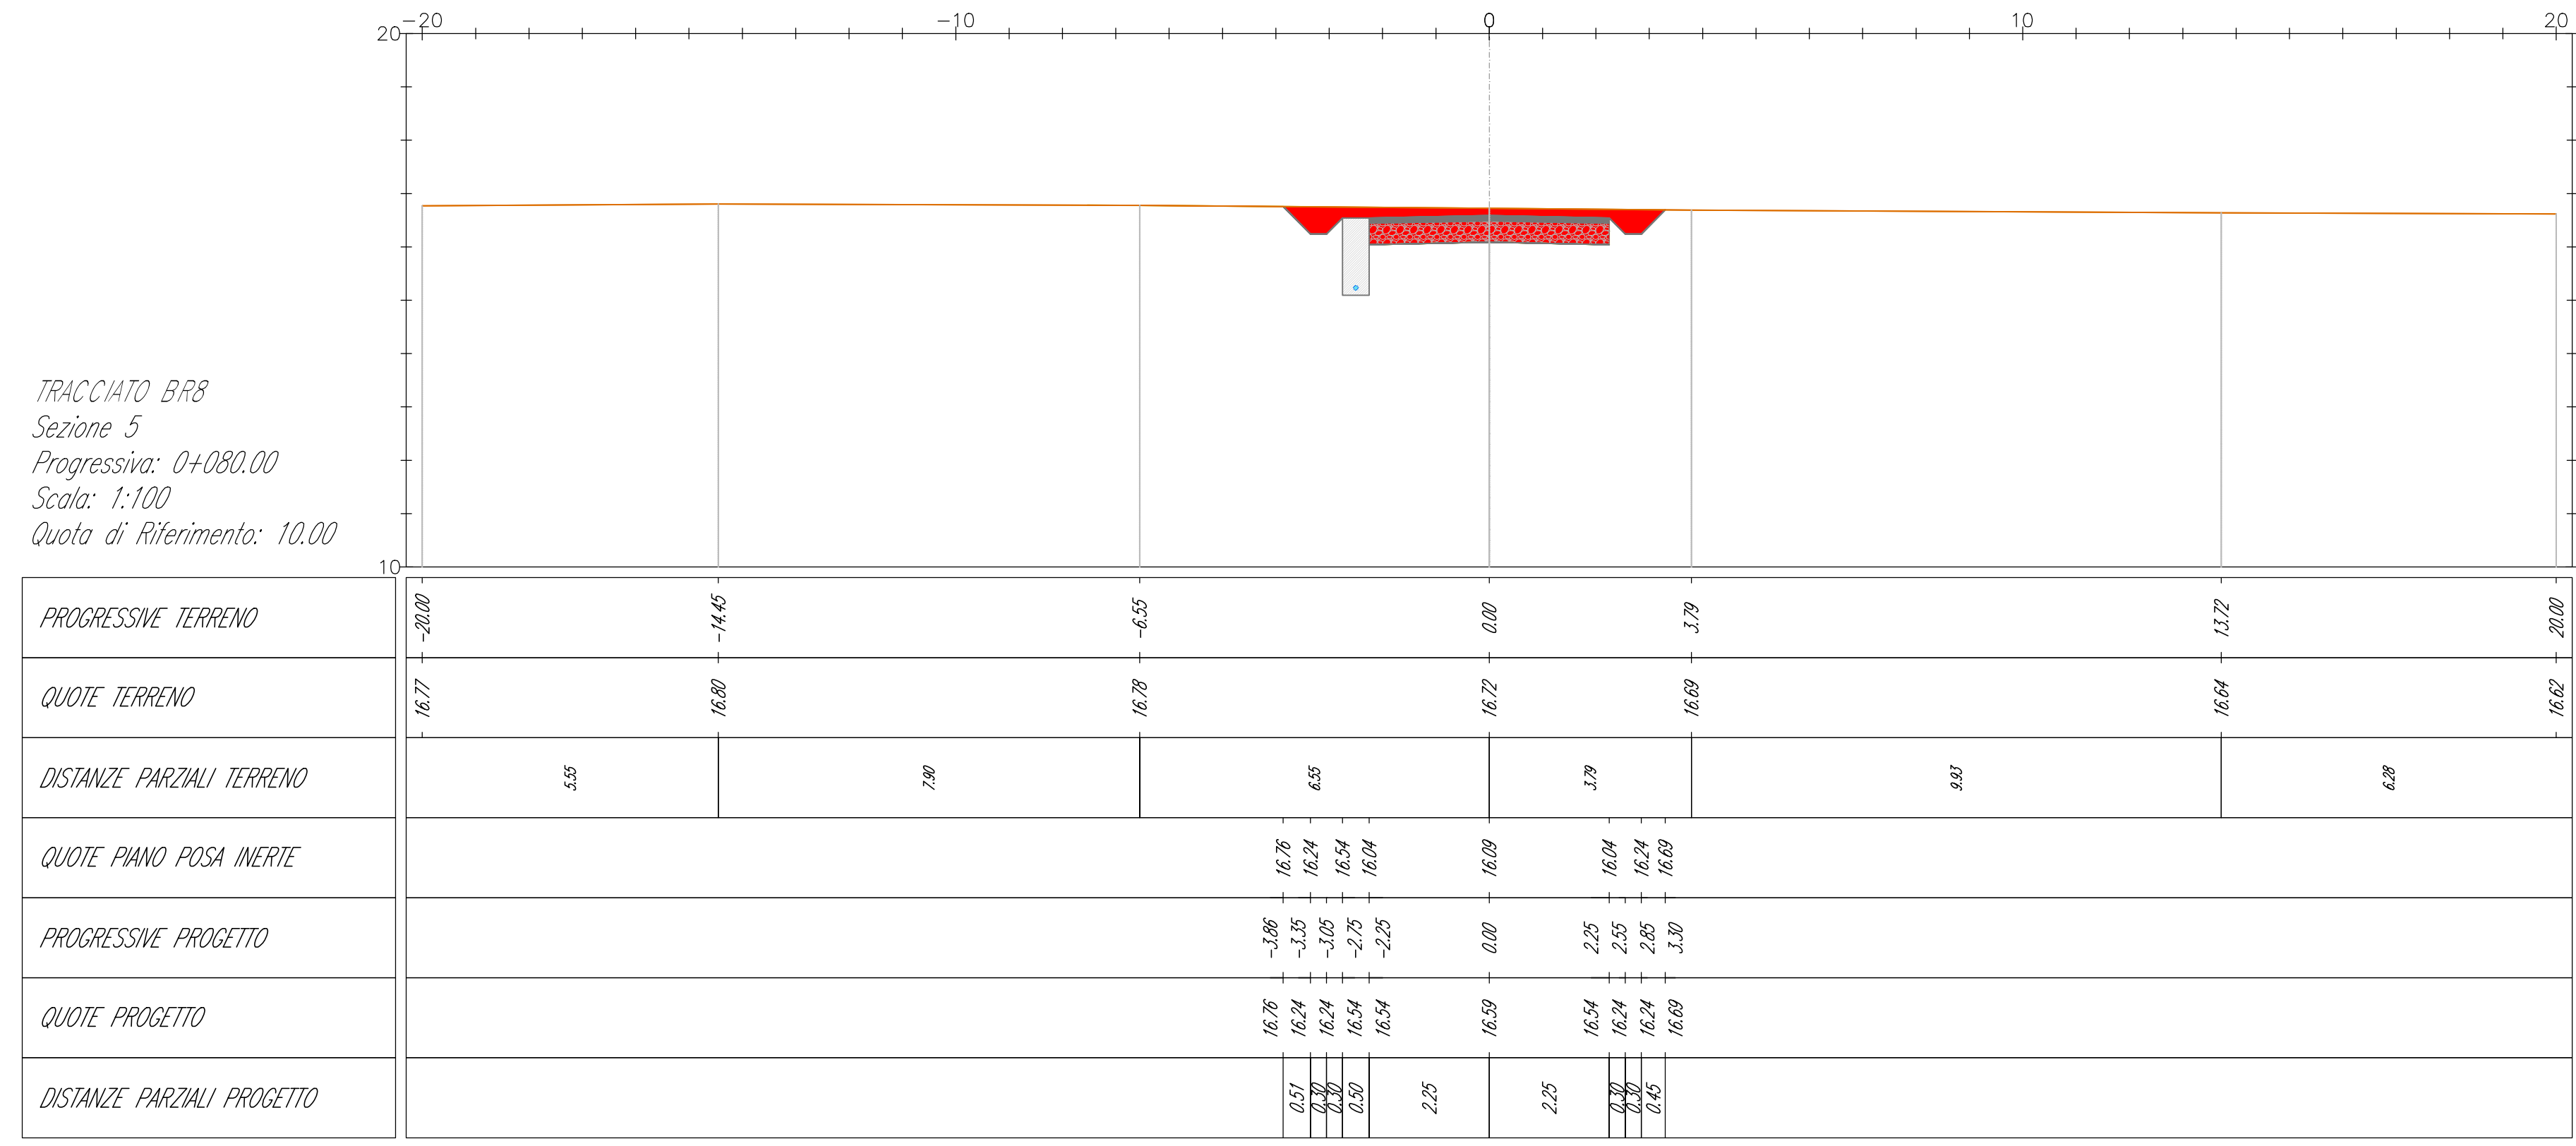
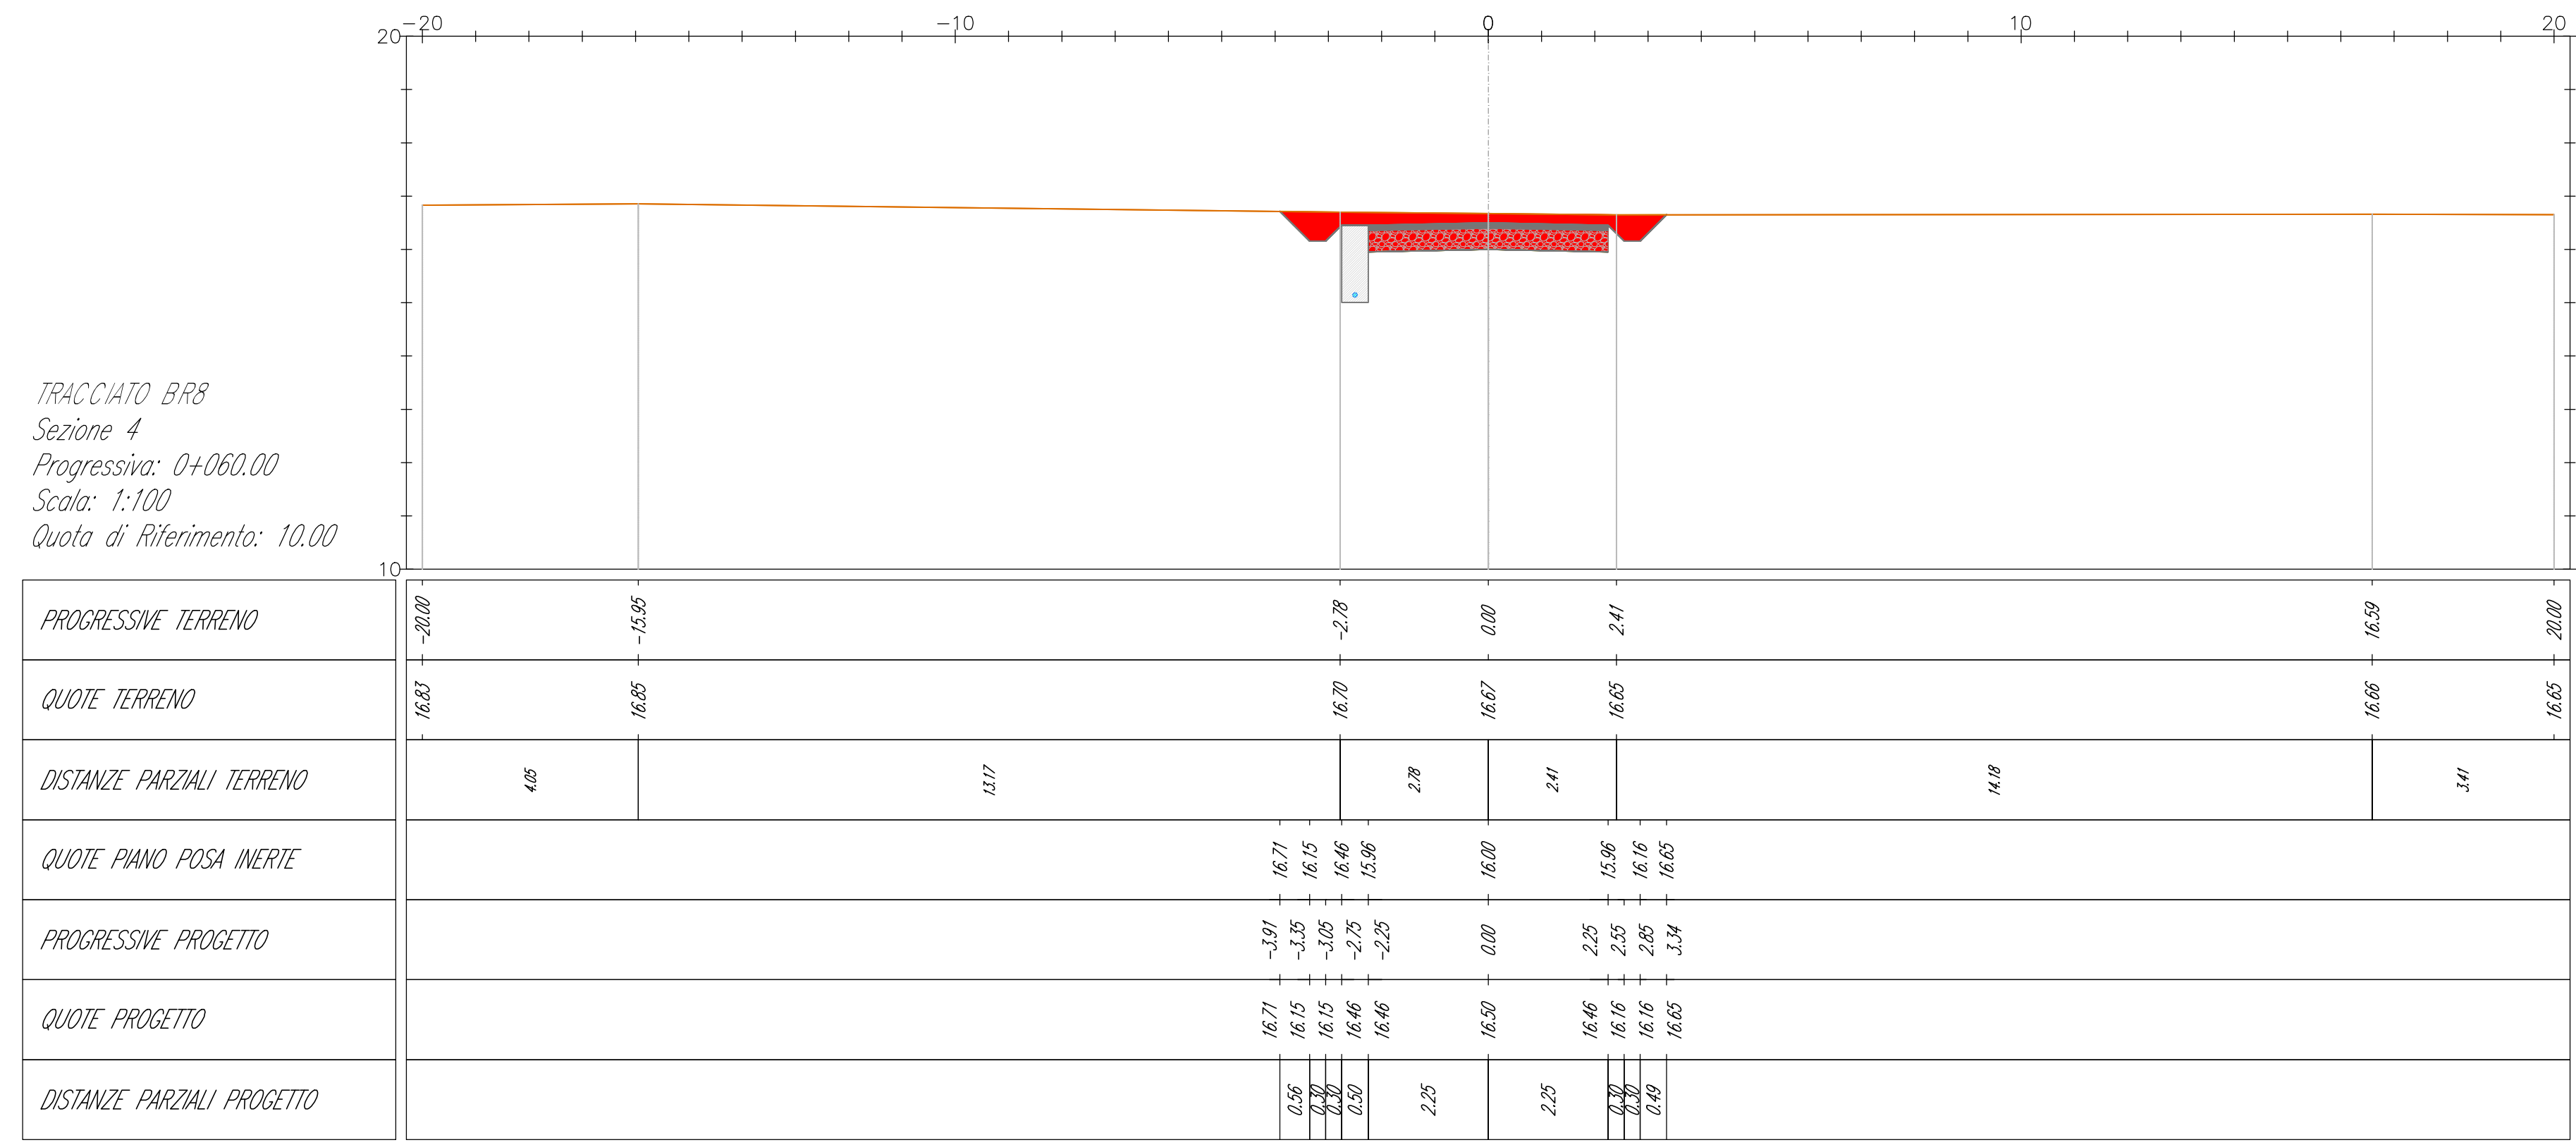
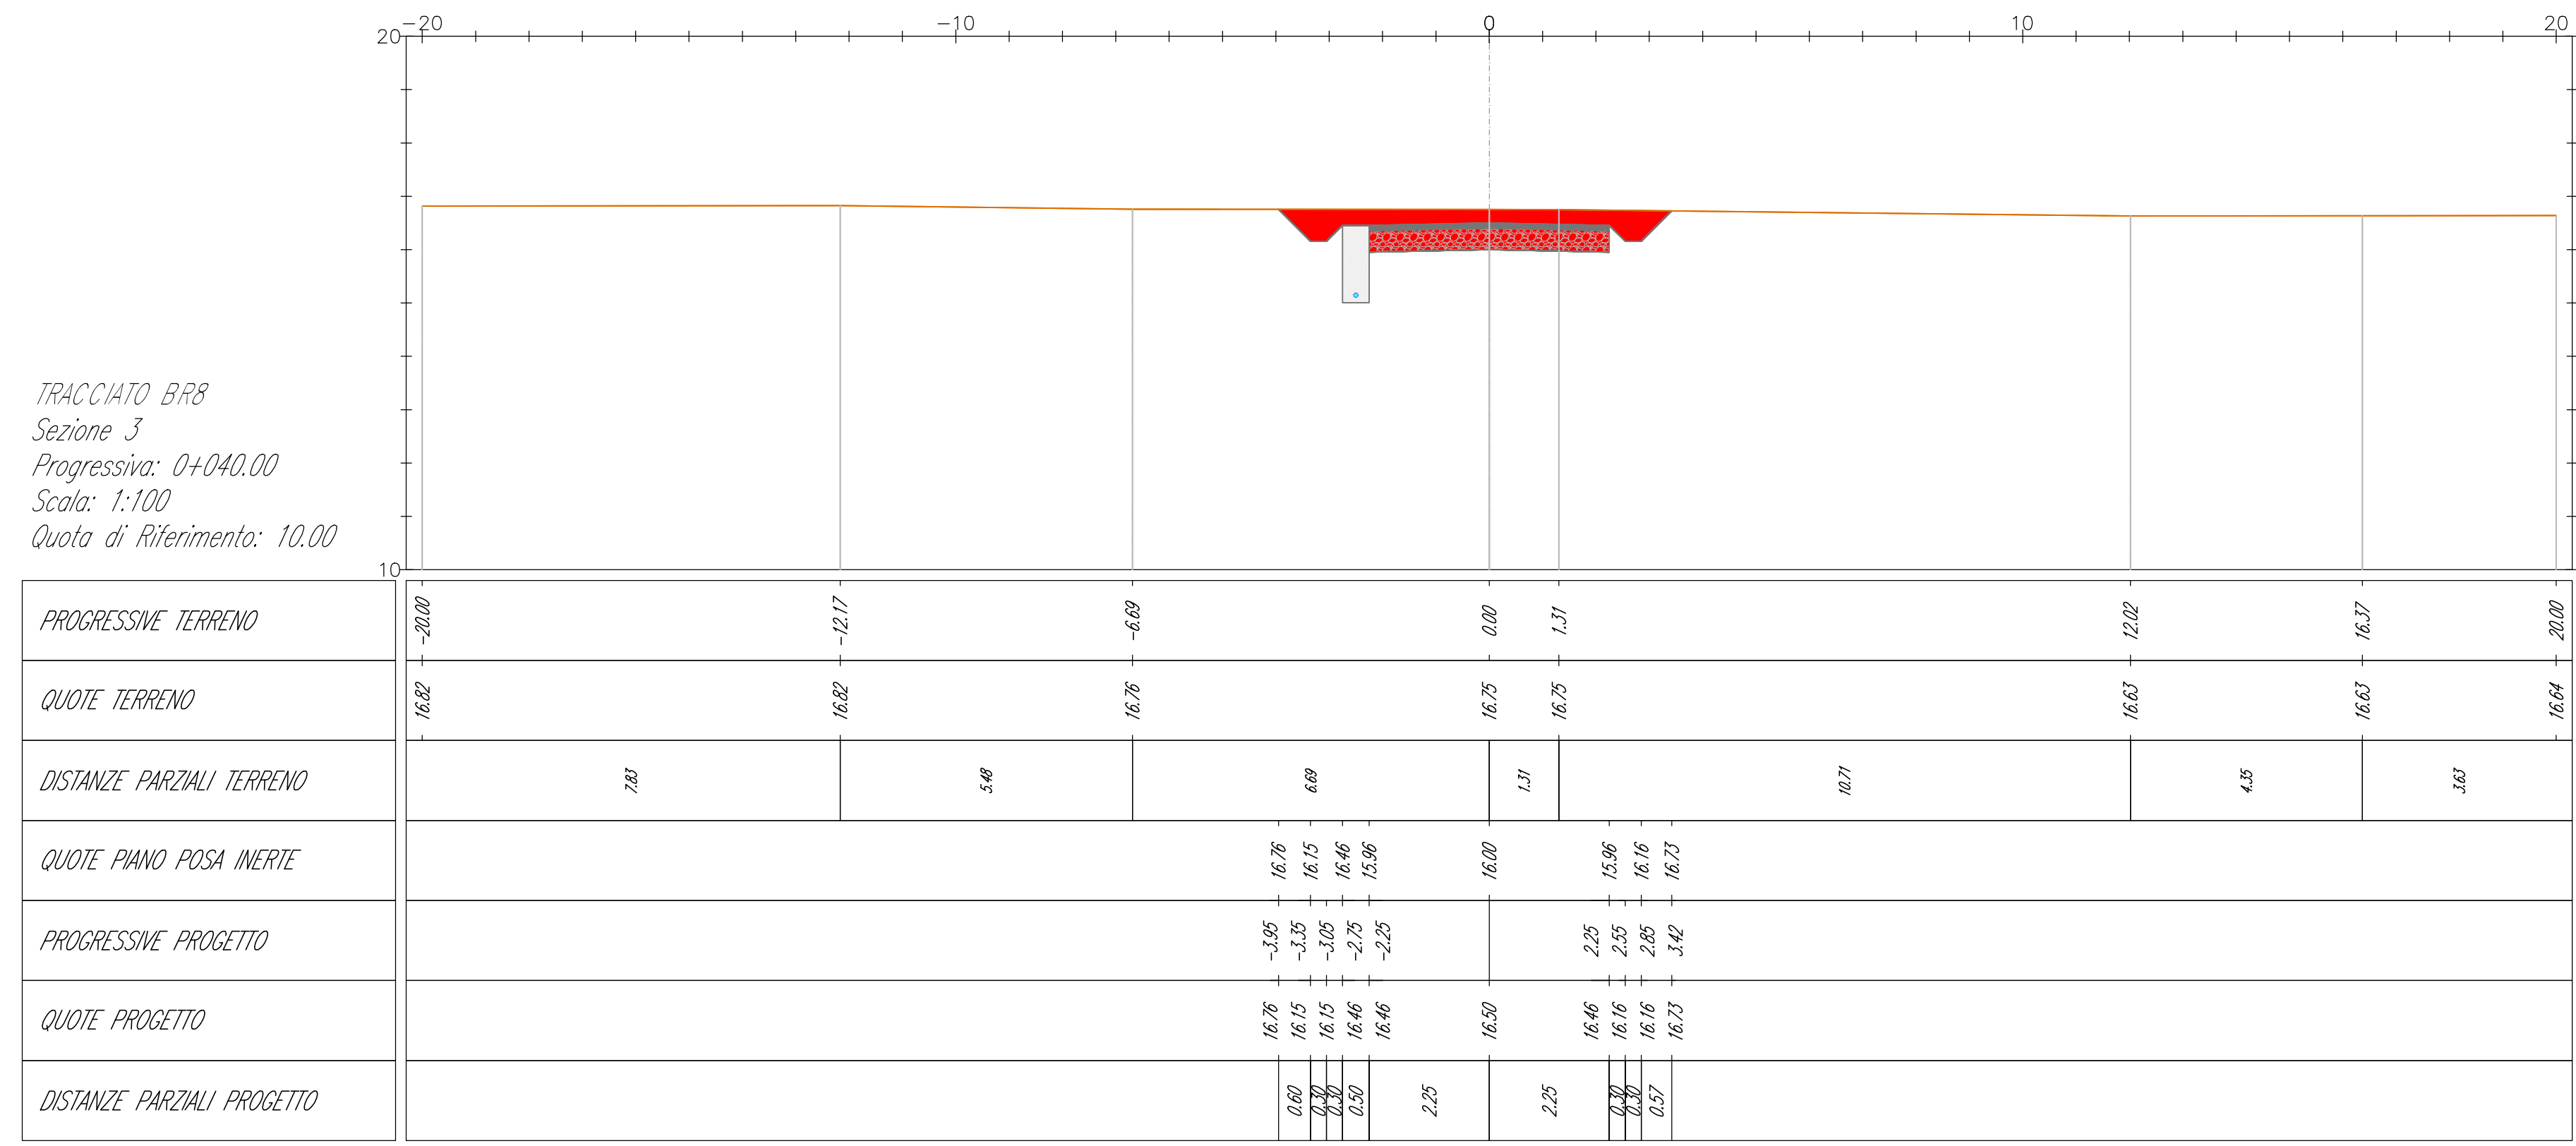
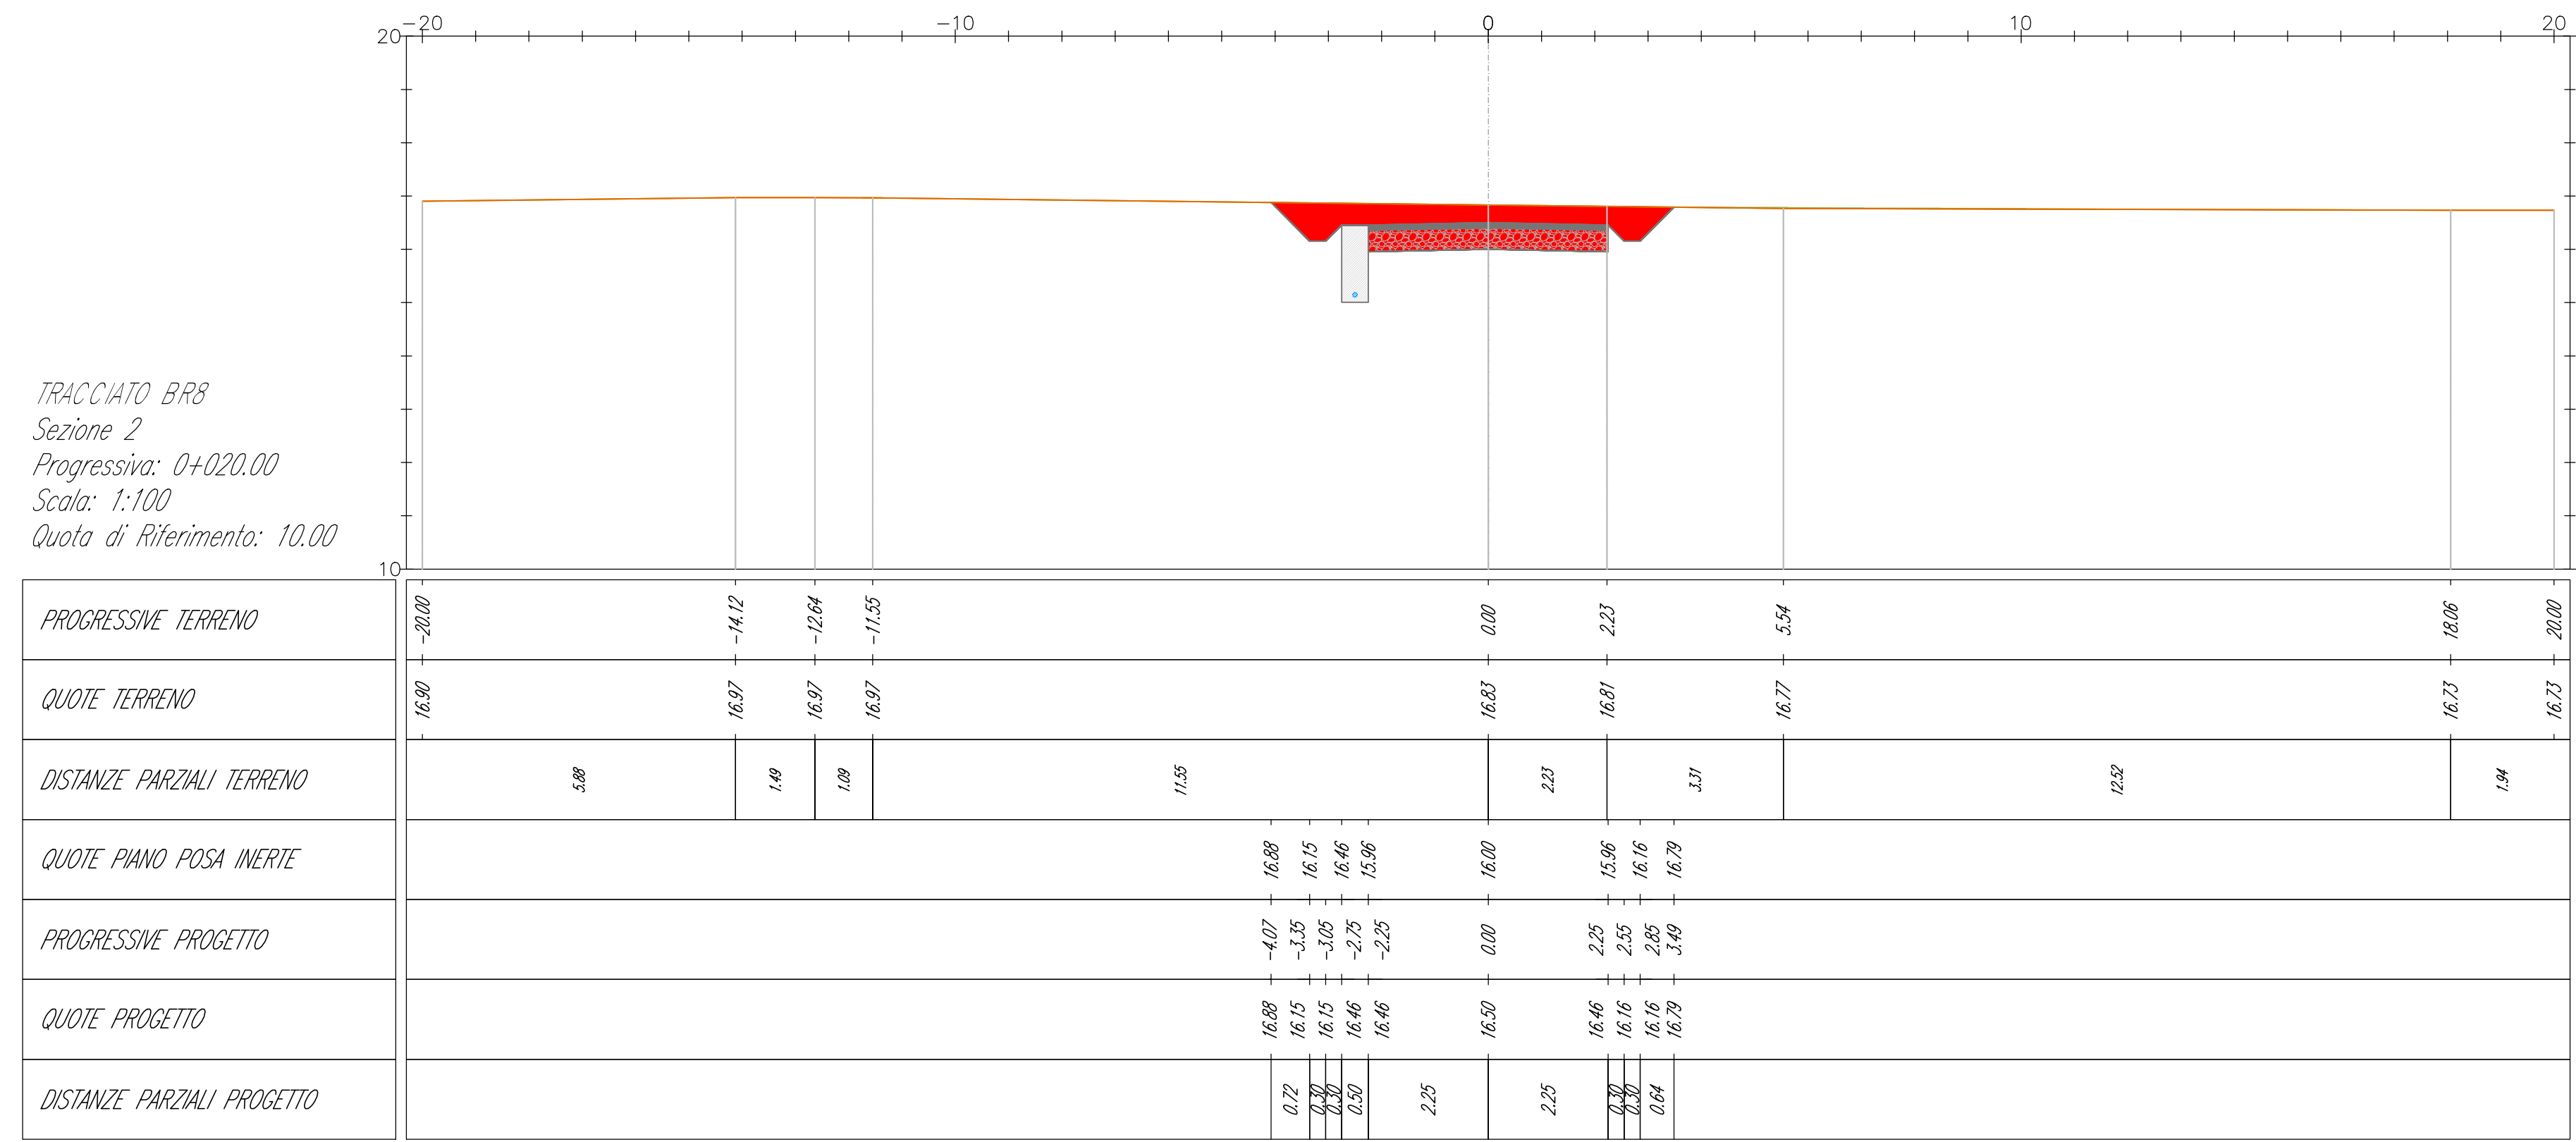
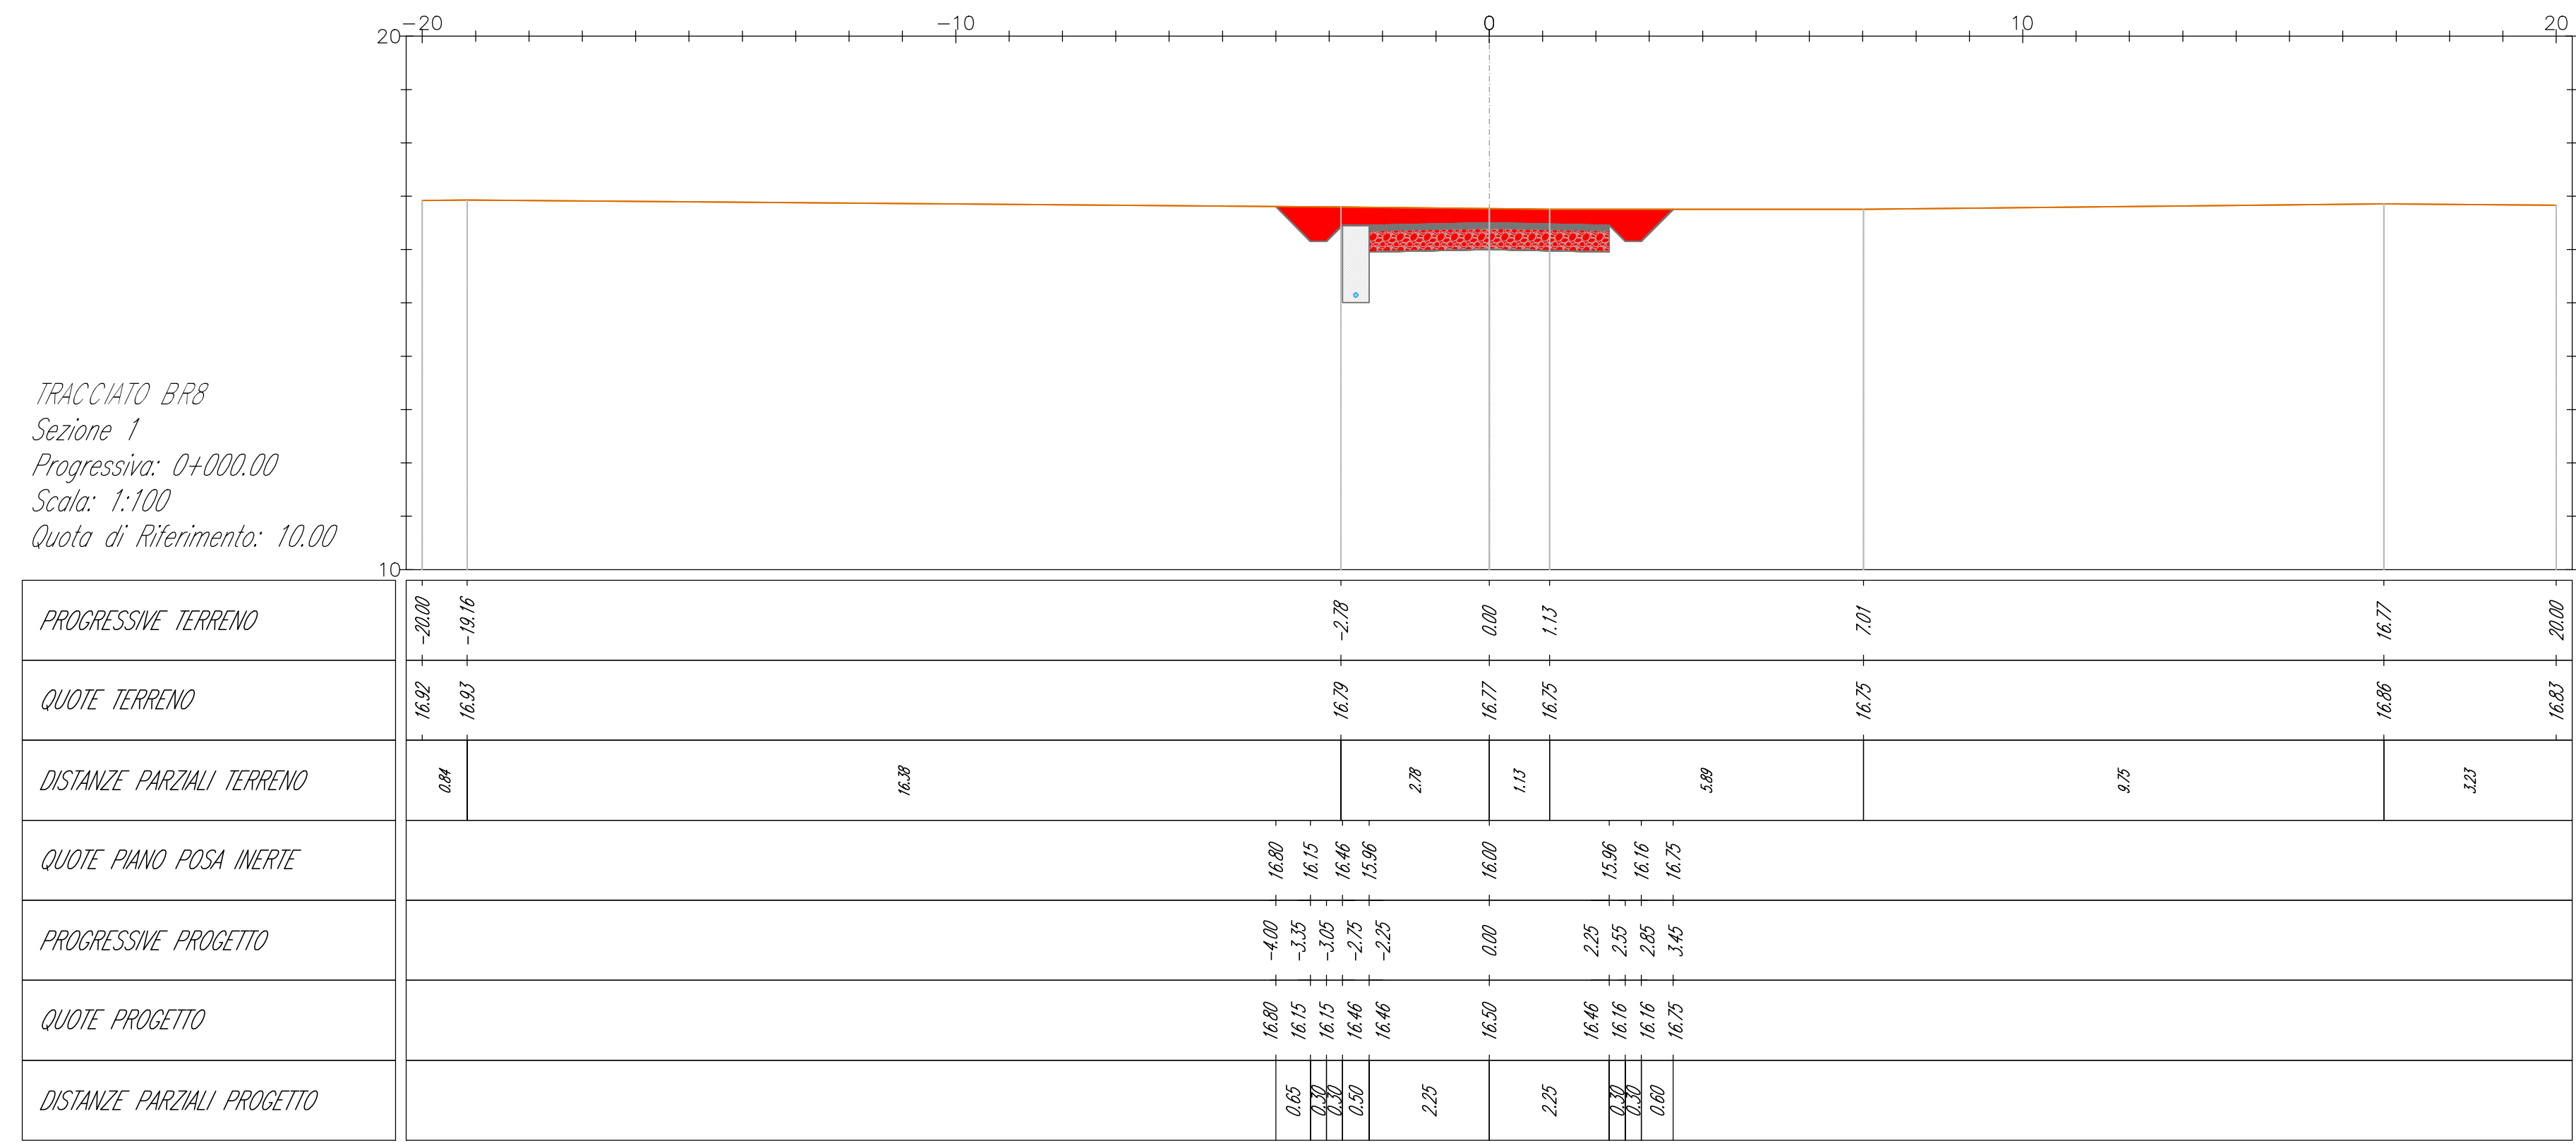


- LEGENDA**
-  Misto stabilizzato
 -  Inerte
 -  Sterro
 -  Ripetto
 -  Terreno esistente
 -  Sezione Cavidotto



AREN Green S.r.l.
Società soggetta alla direzione e coordinamento di AREN Electric Power S.p.A.
Sede legale e amministrativa: Via dell'Argento n. 36 | 47822 Cesena (FC) | P.I. +39 0547 415245
Iscritta nel Registro delle Imprese della Romagna - Forni-Cesena e Rimini | REA 520166 | C.F./P.Iva 0403270481

**COMUNE DI MANFREDONIA (FG)
LOCALITA' "BORGO FONTE ROSA"**

**PROGETTO PER LA REALIZZAZIONE DI
IMPIANTO EOLICO
"BORGO FONTE ROSA 2"**

REDAZIONE / PROGETTISTA:
Aren Electric Power Spa
Società per Azioni con Unico Socio
Via dell'Argento 36 - 47822 Cesena (FC)
P.I. +39 0547 415245 - Fax +39 0547 415274
P.Iva 0403270481
Registro delle Imprese di Forni Cesena R.E.A. 517048

TERMINI DI CARICAMENTO:
Ing. Samuele Ucci
Ondine degli Appalti di Forni Cesena
Mar. 2024

STIPULAZIONE:
Sezioni trasversali - BR8 (1/8)

FOEDICE DI ARCHIVIO: BFRDC S 0 8 T 0 1 2 0 5 0 0 DESCRIZIONE: AD+1 SCALA: 1:100 TIPO: PROGETTO DEFINITIVO

REV.	DESCRIZIONE	DATA	REDAZIONE	VERIFICATO	APPROVATO
01	Piano esecutivo	10/12/2023	E. Trovati	D. Zampieri	S. Ucci
02					
03					
04					

FIR: [Firma] Prof. [Firma] e coordinatore
LA DIFFUSIONE E RIPRODUZIONE, ANCHE PARZIALE, DI QUESTA TAVOLA E' VIETATA A TERMINI DI LEGGE