



LEGENDA

-  Misto stabilizzato
-  Inerte
-  Sterro
-  Riperto
-  Terreno esistente
-  Sezione Cavidotto


TRACCIATO BR8
Sezione 7
Progressiva: 0+120,00
Scala: 1:100
Quota di Riferimento: 10,00

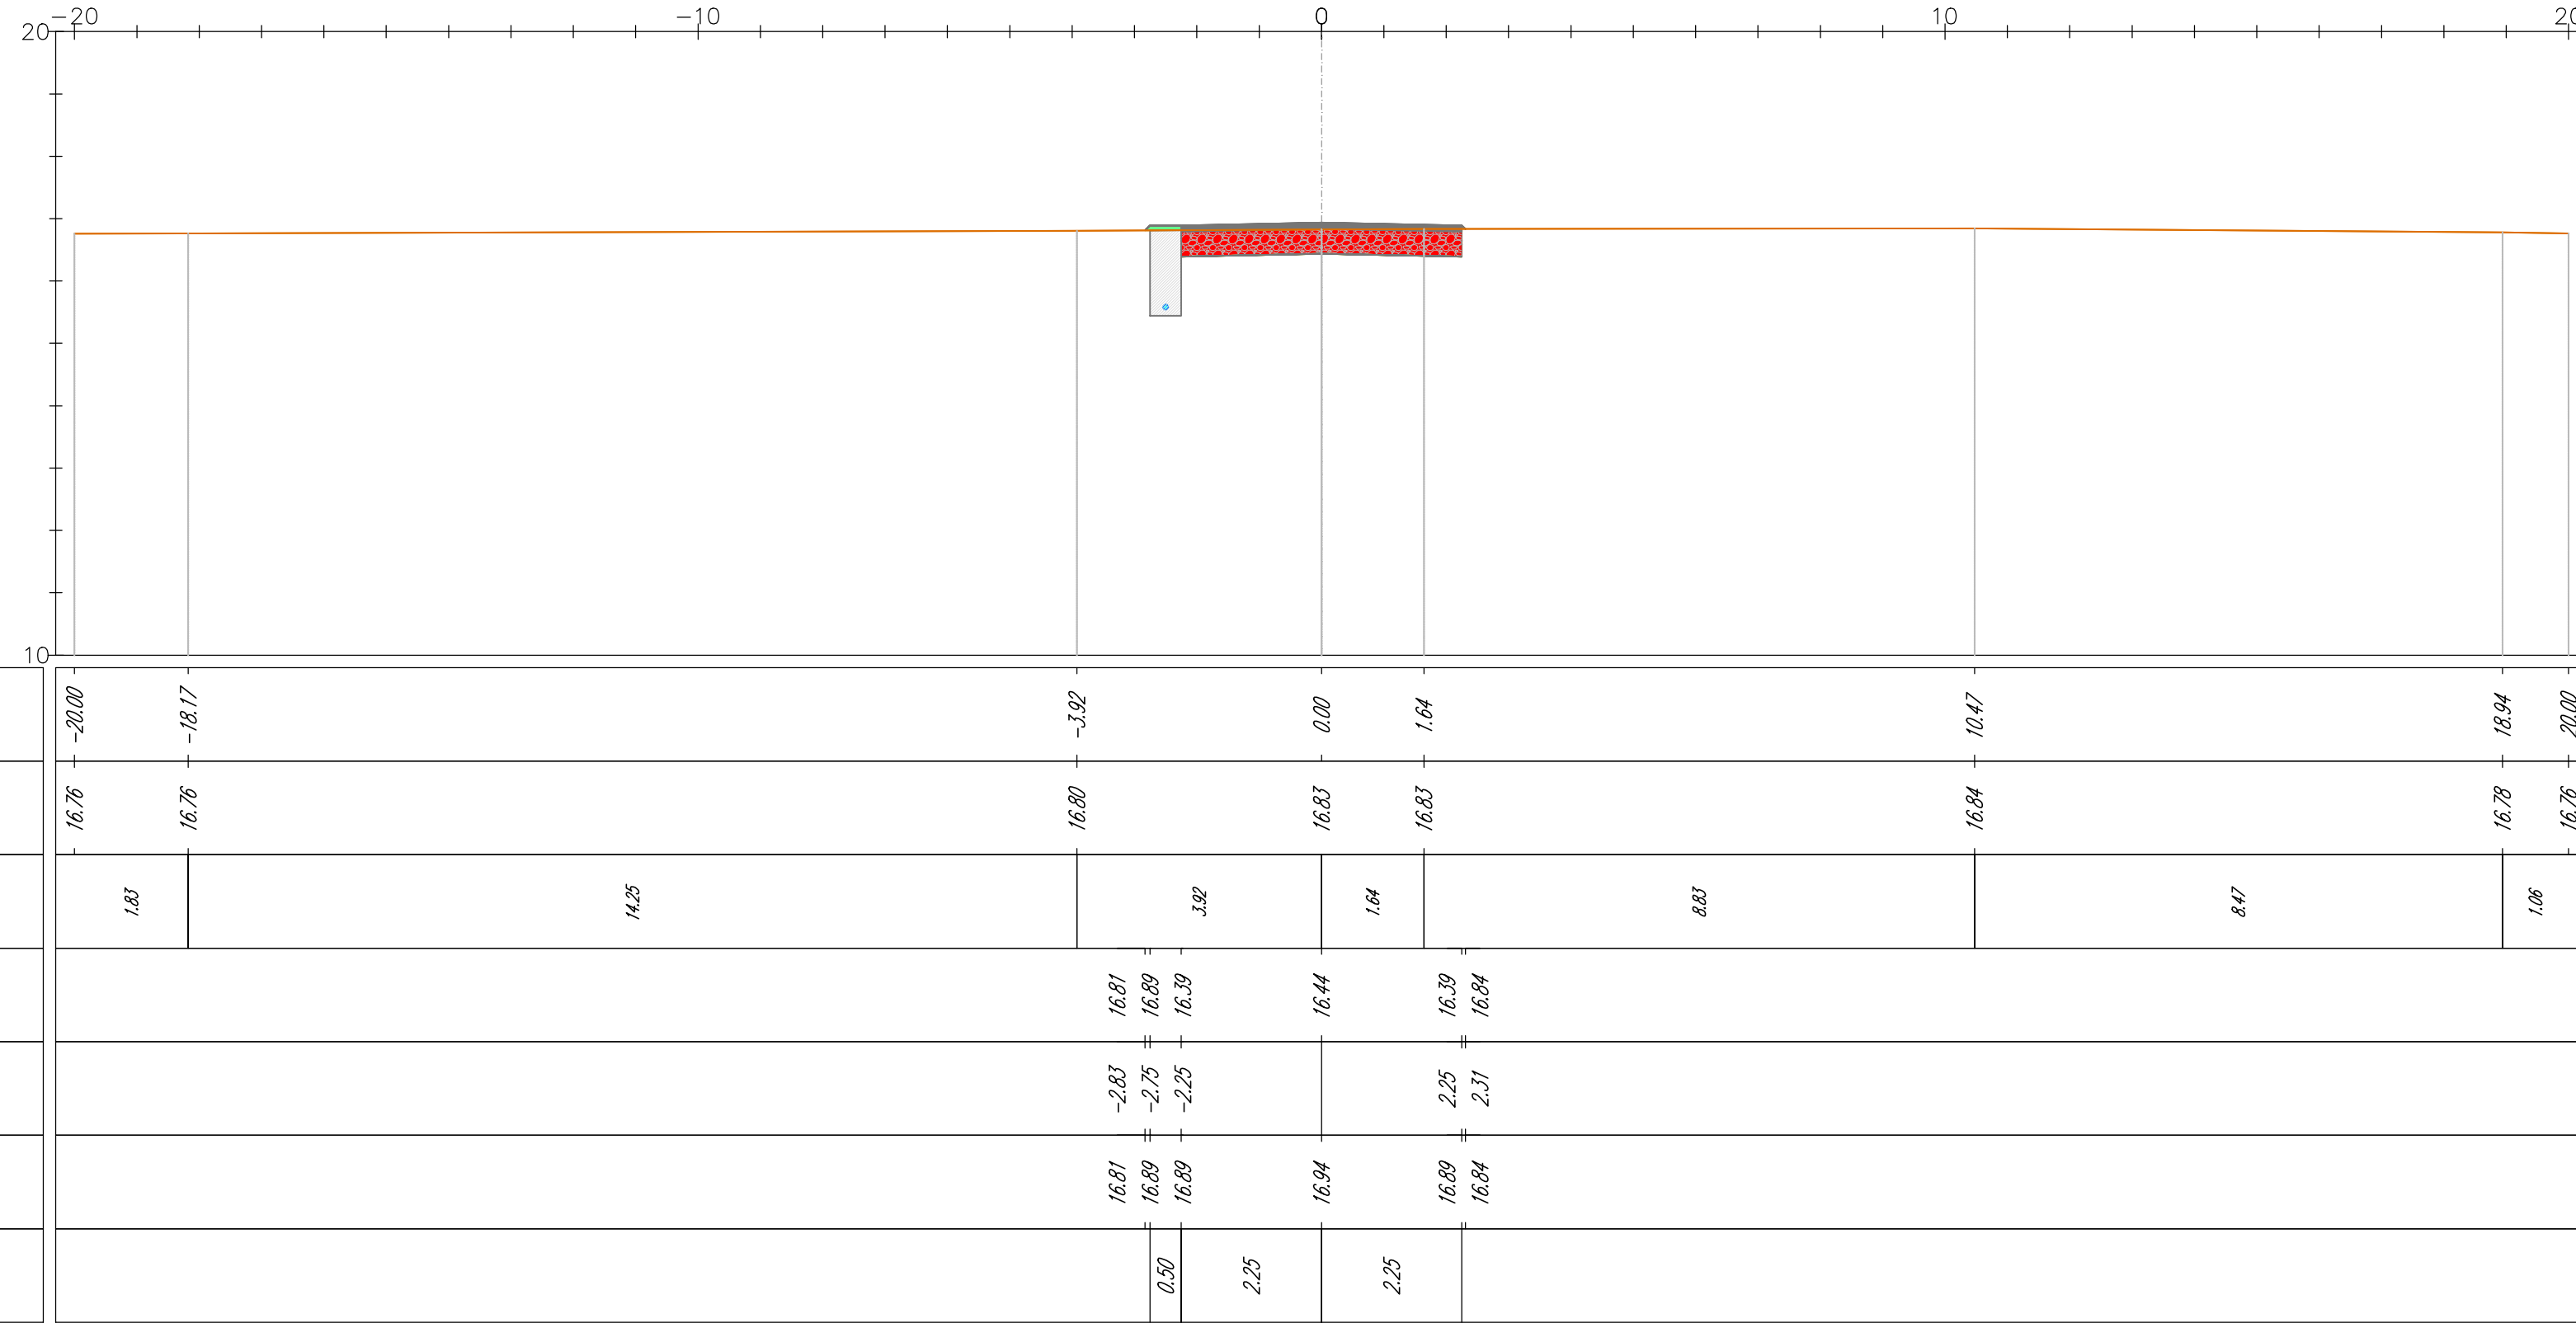


TRACCIATO BR8
Sezione 8
Progressiva: 0+140,00
Scala: 1:100
Quota di Riferimento: 10,00

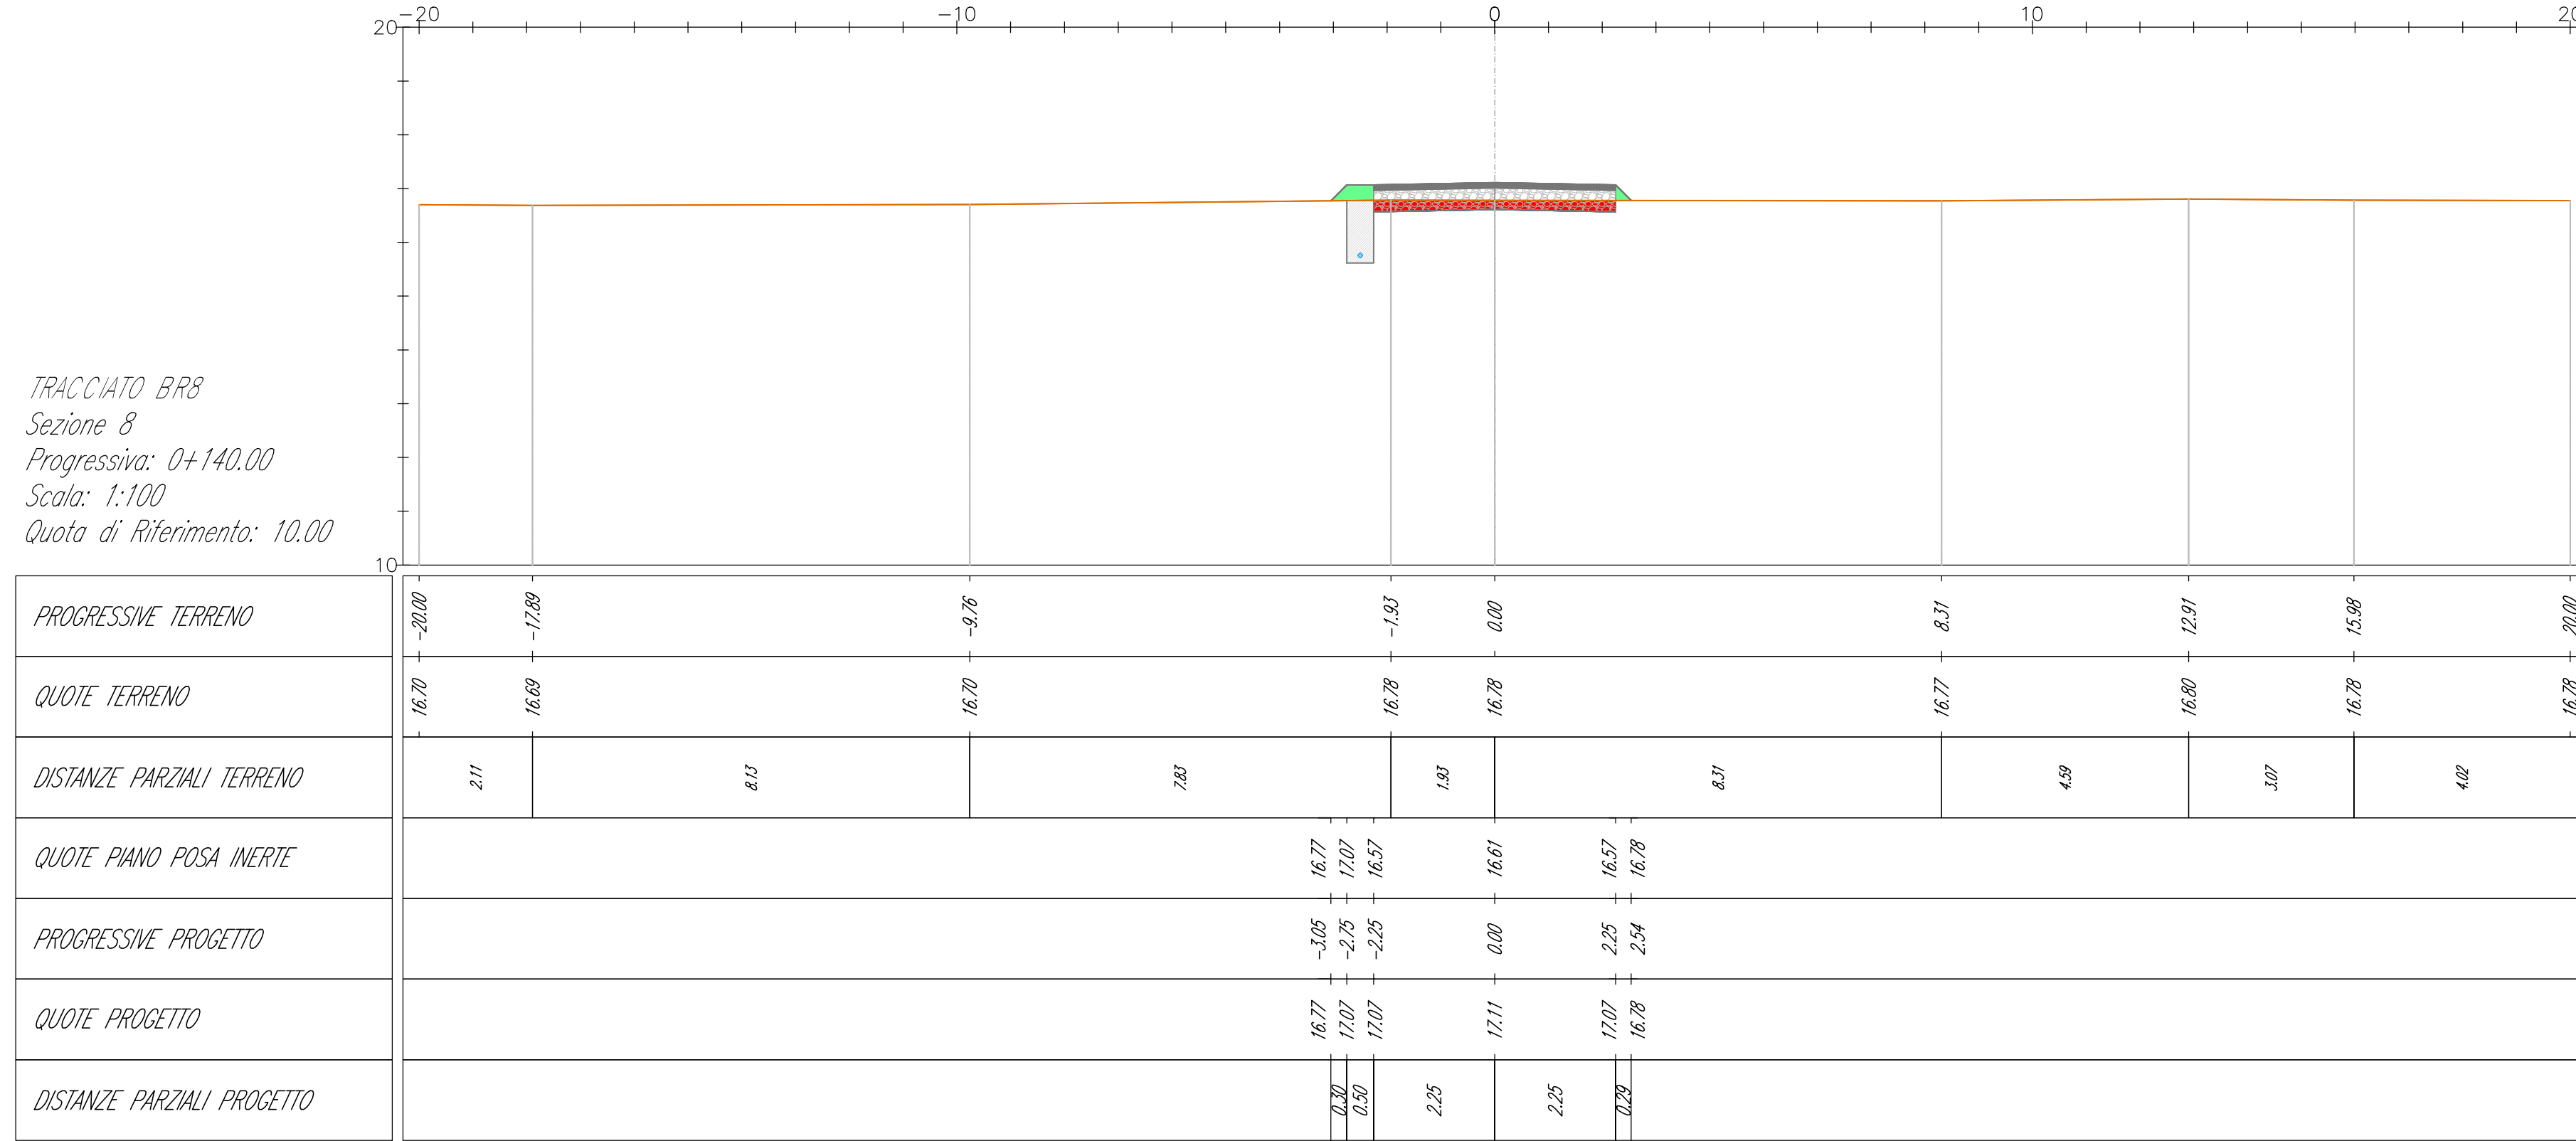


TRACCIATO BR8
Sezione 9
Progressiva: 0+160,00
Scala: 1:100
Quota di Riferimento: 10,00

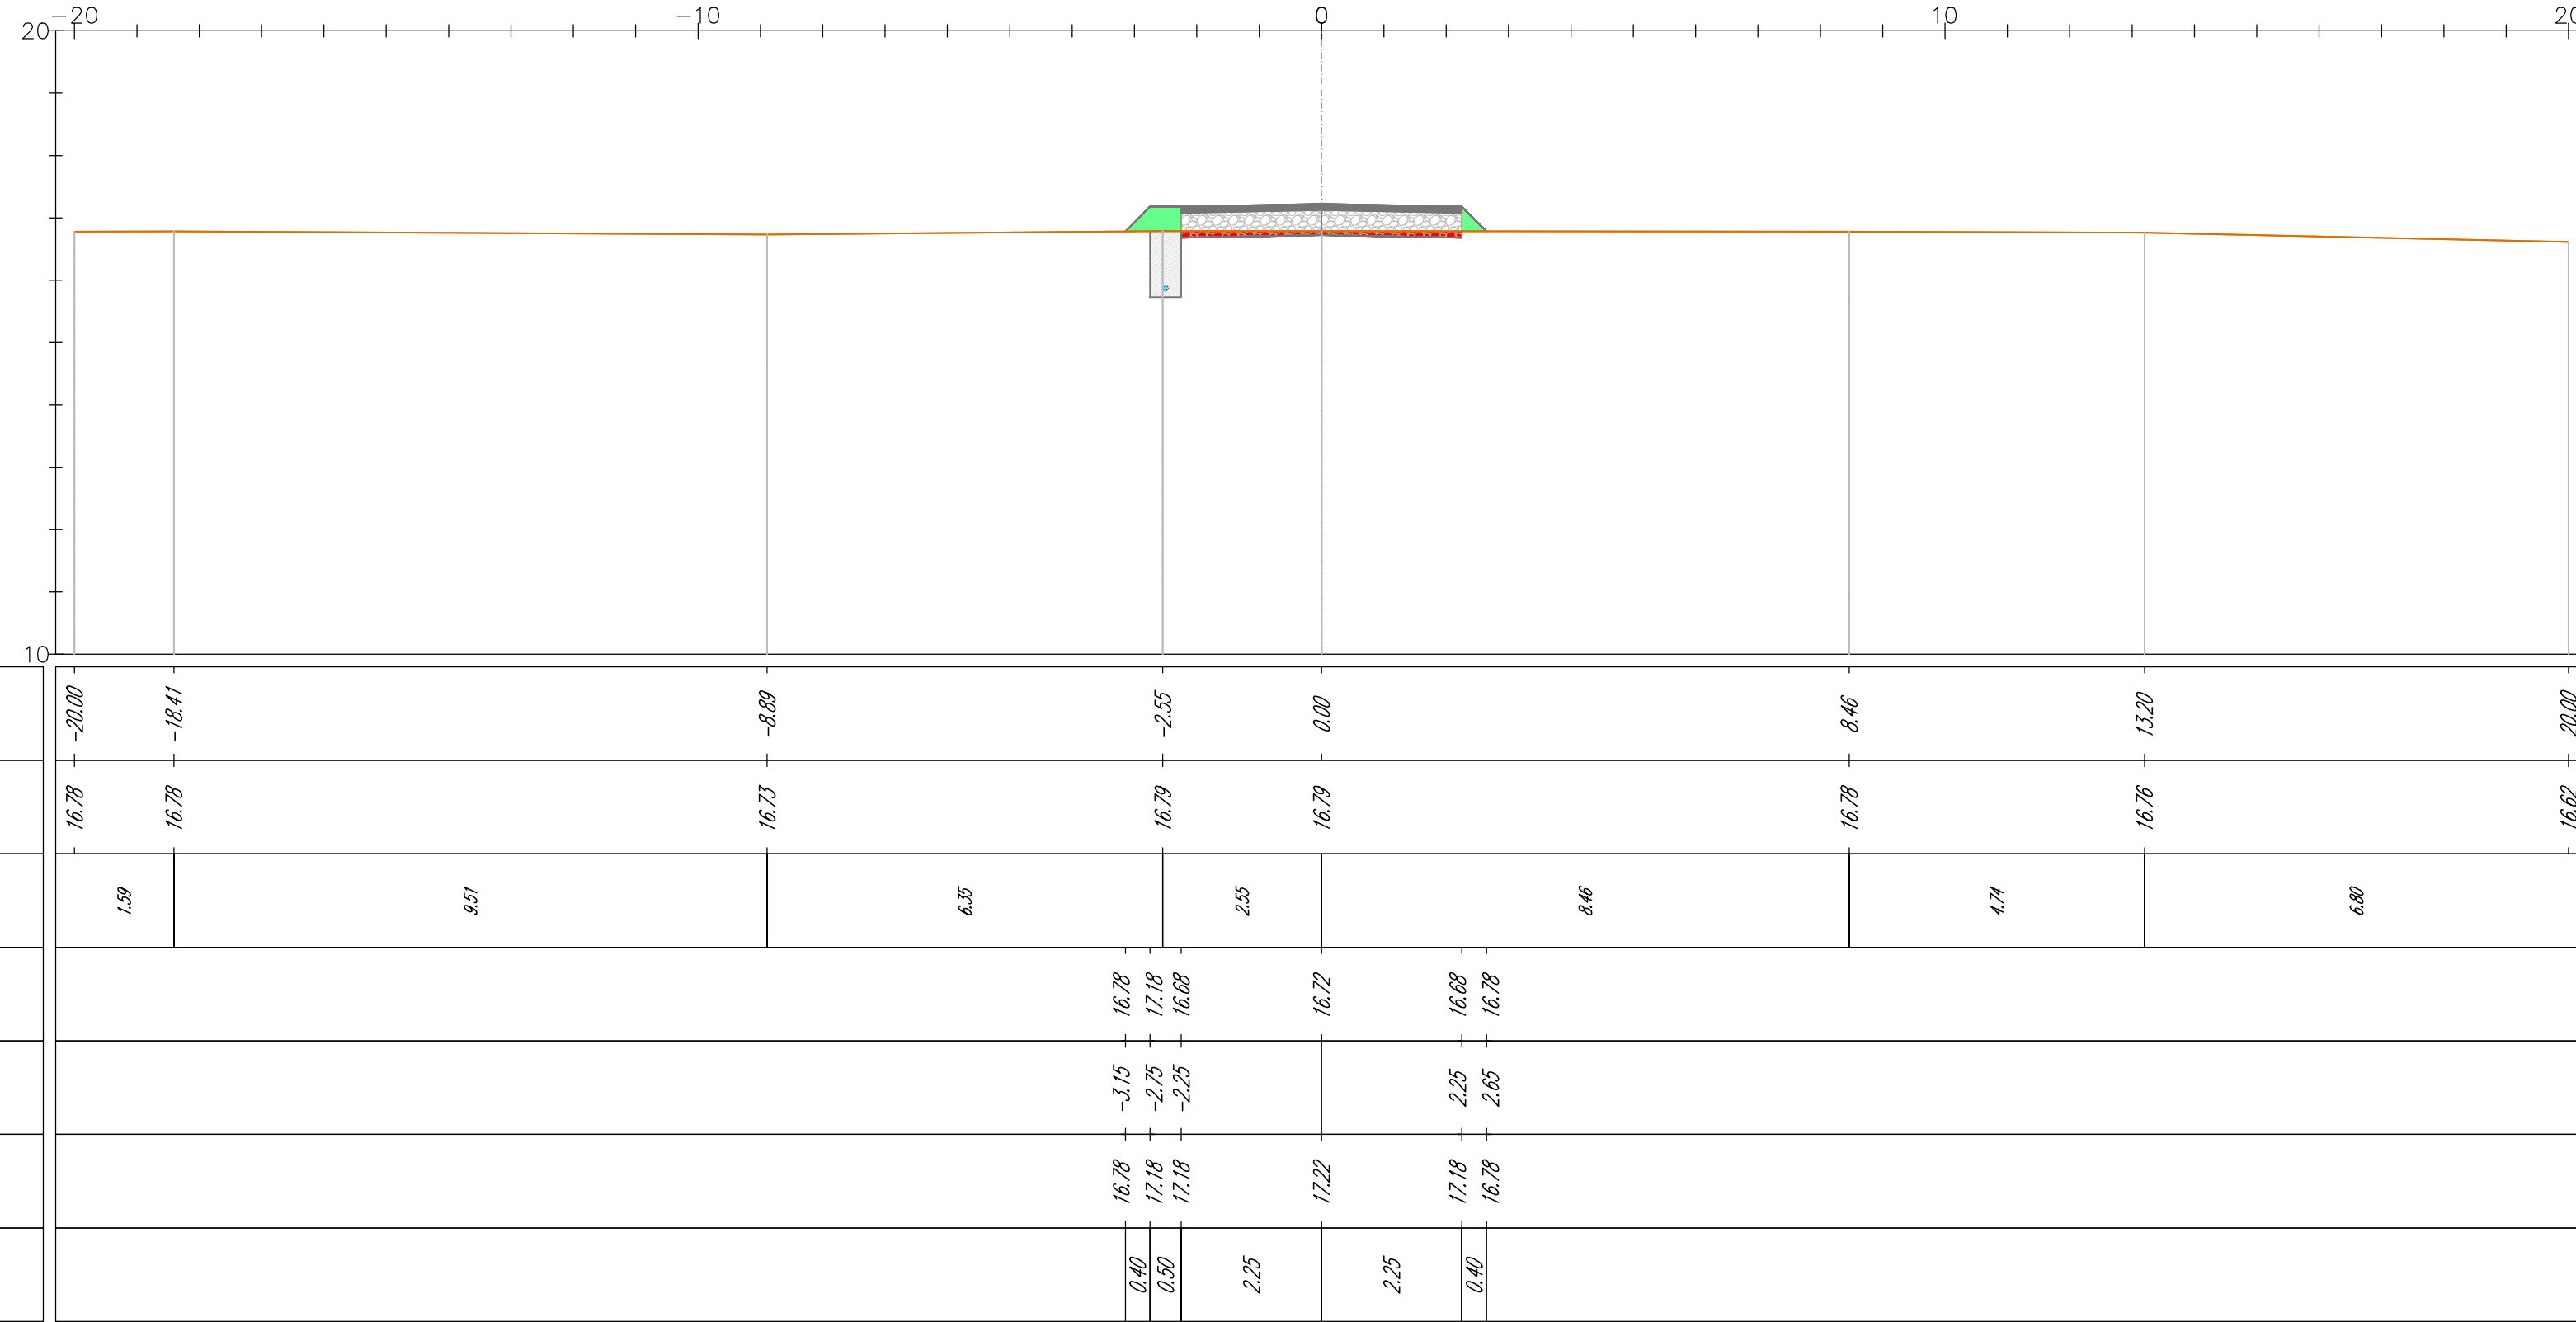


TRACCIATO BR8
Sezione 10
Progressiva: 0+180,00
Scala: 1:100
Quota di Riferimento: 10,00

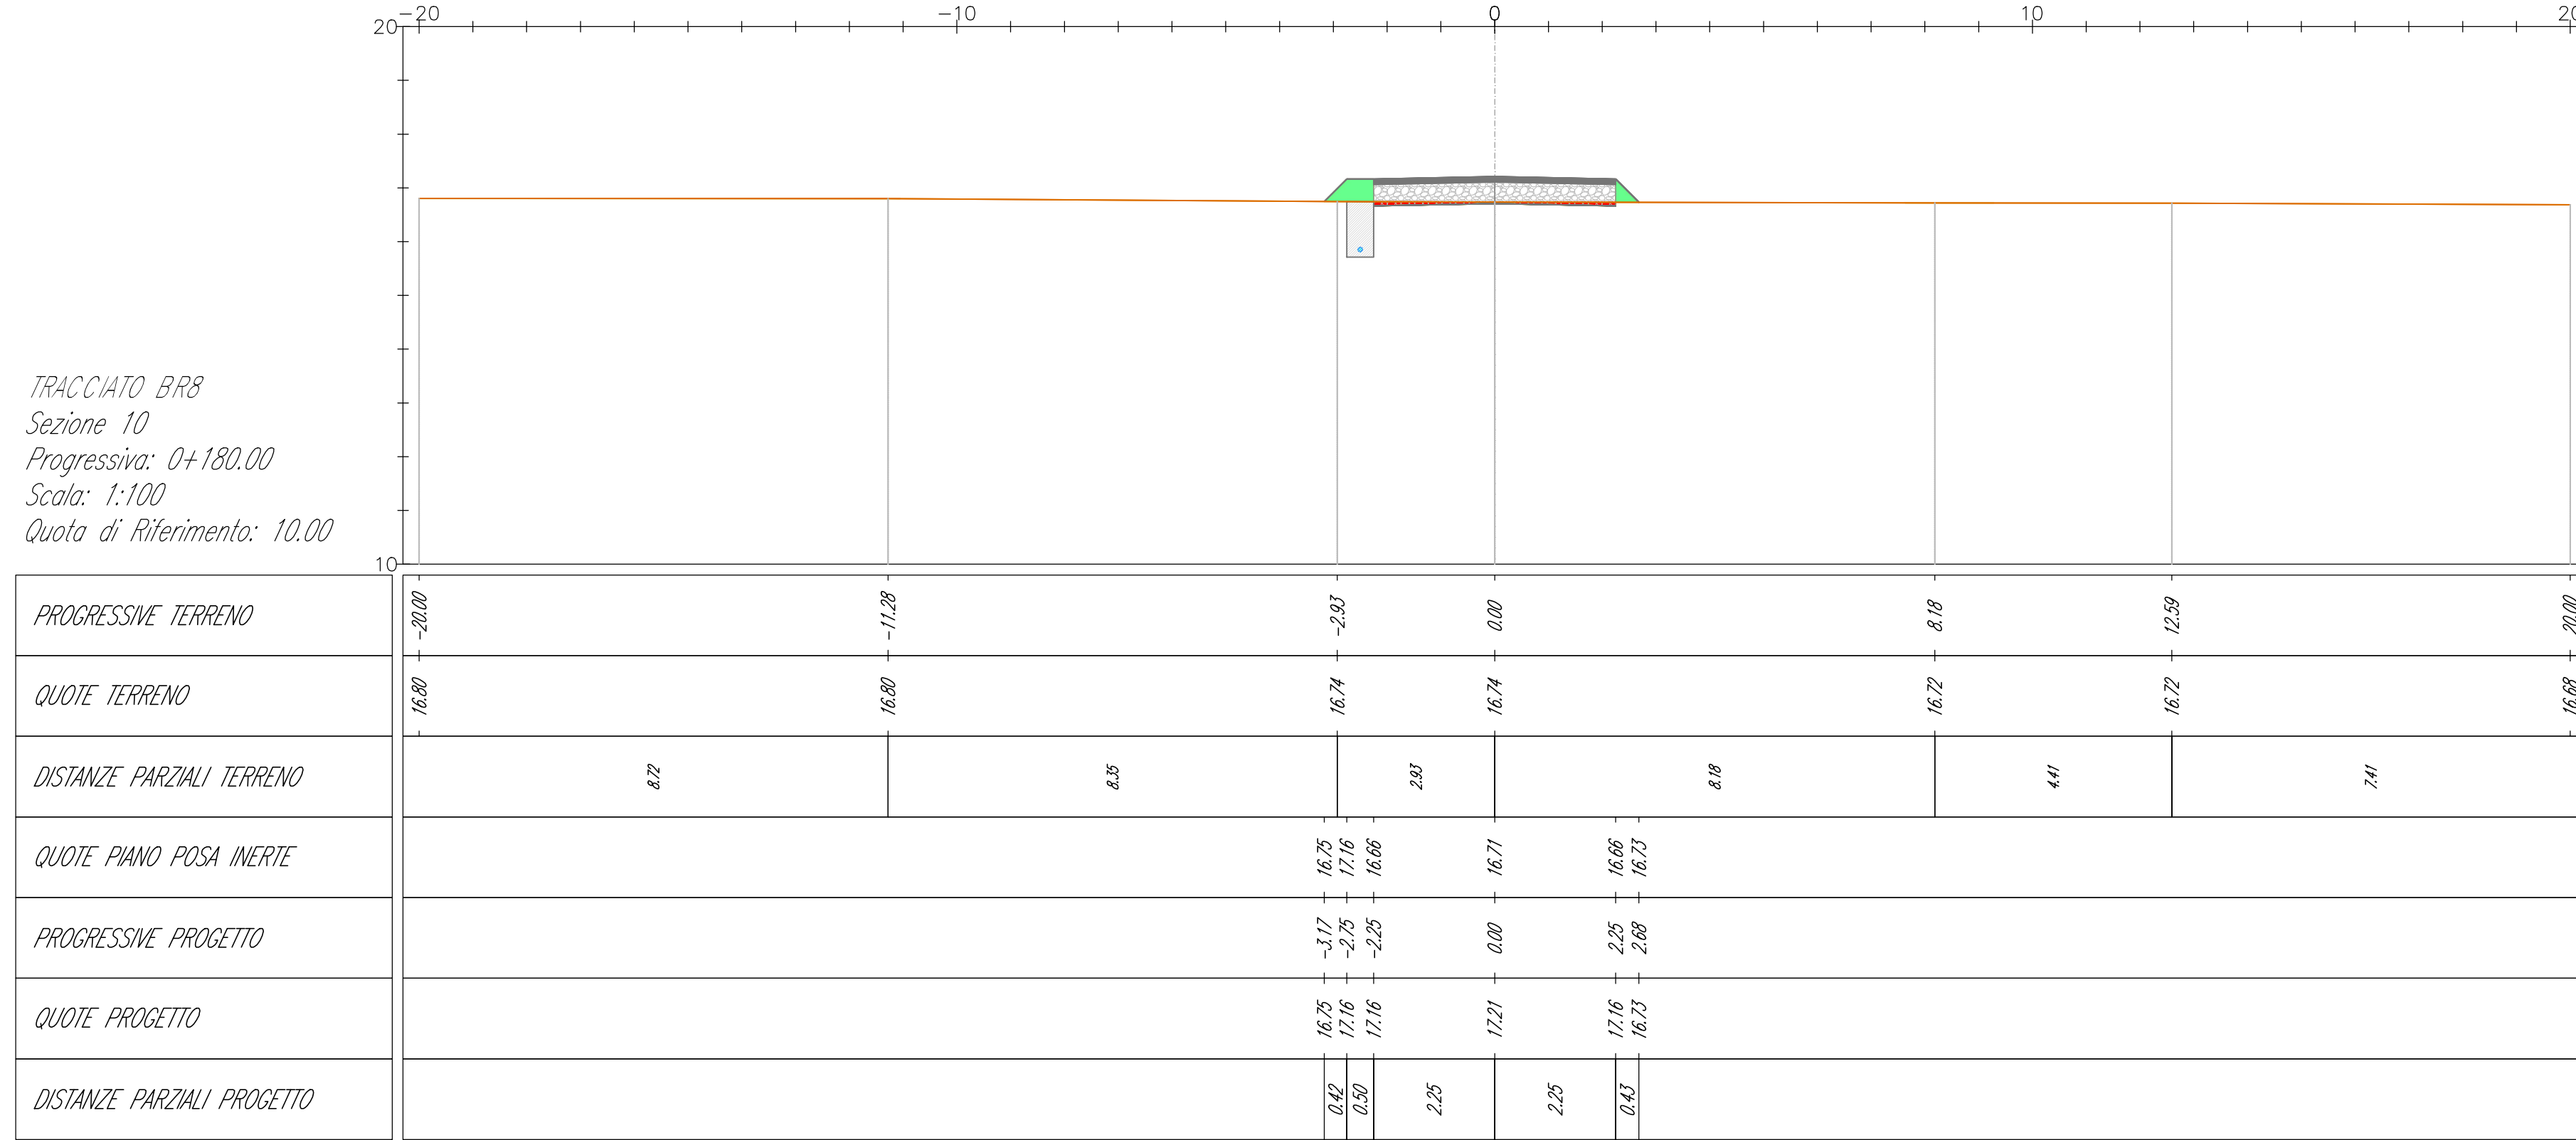

TRACCIATO BR8
Sezione 11
Progressiva: 0+200,00
Scala: 1:100
Quota di Riferimento: 10,00

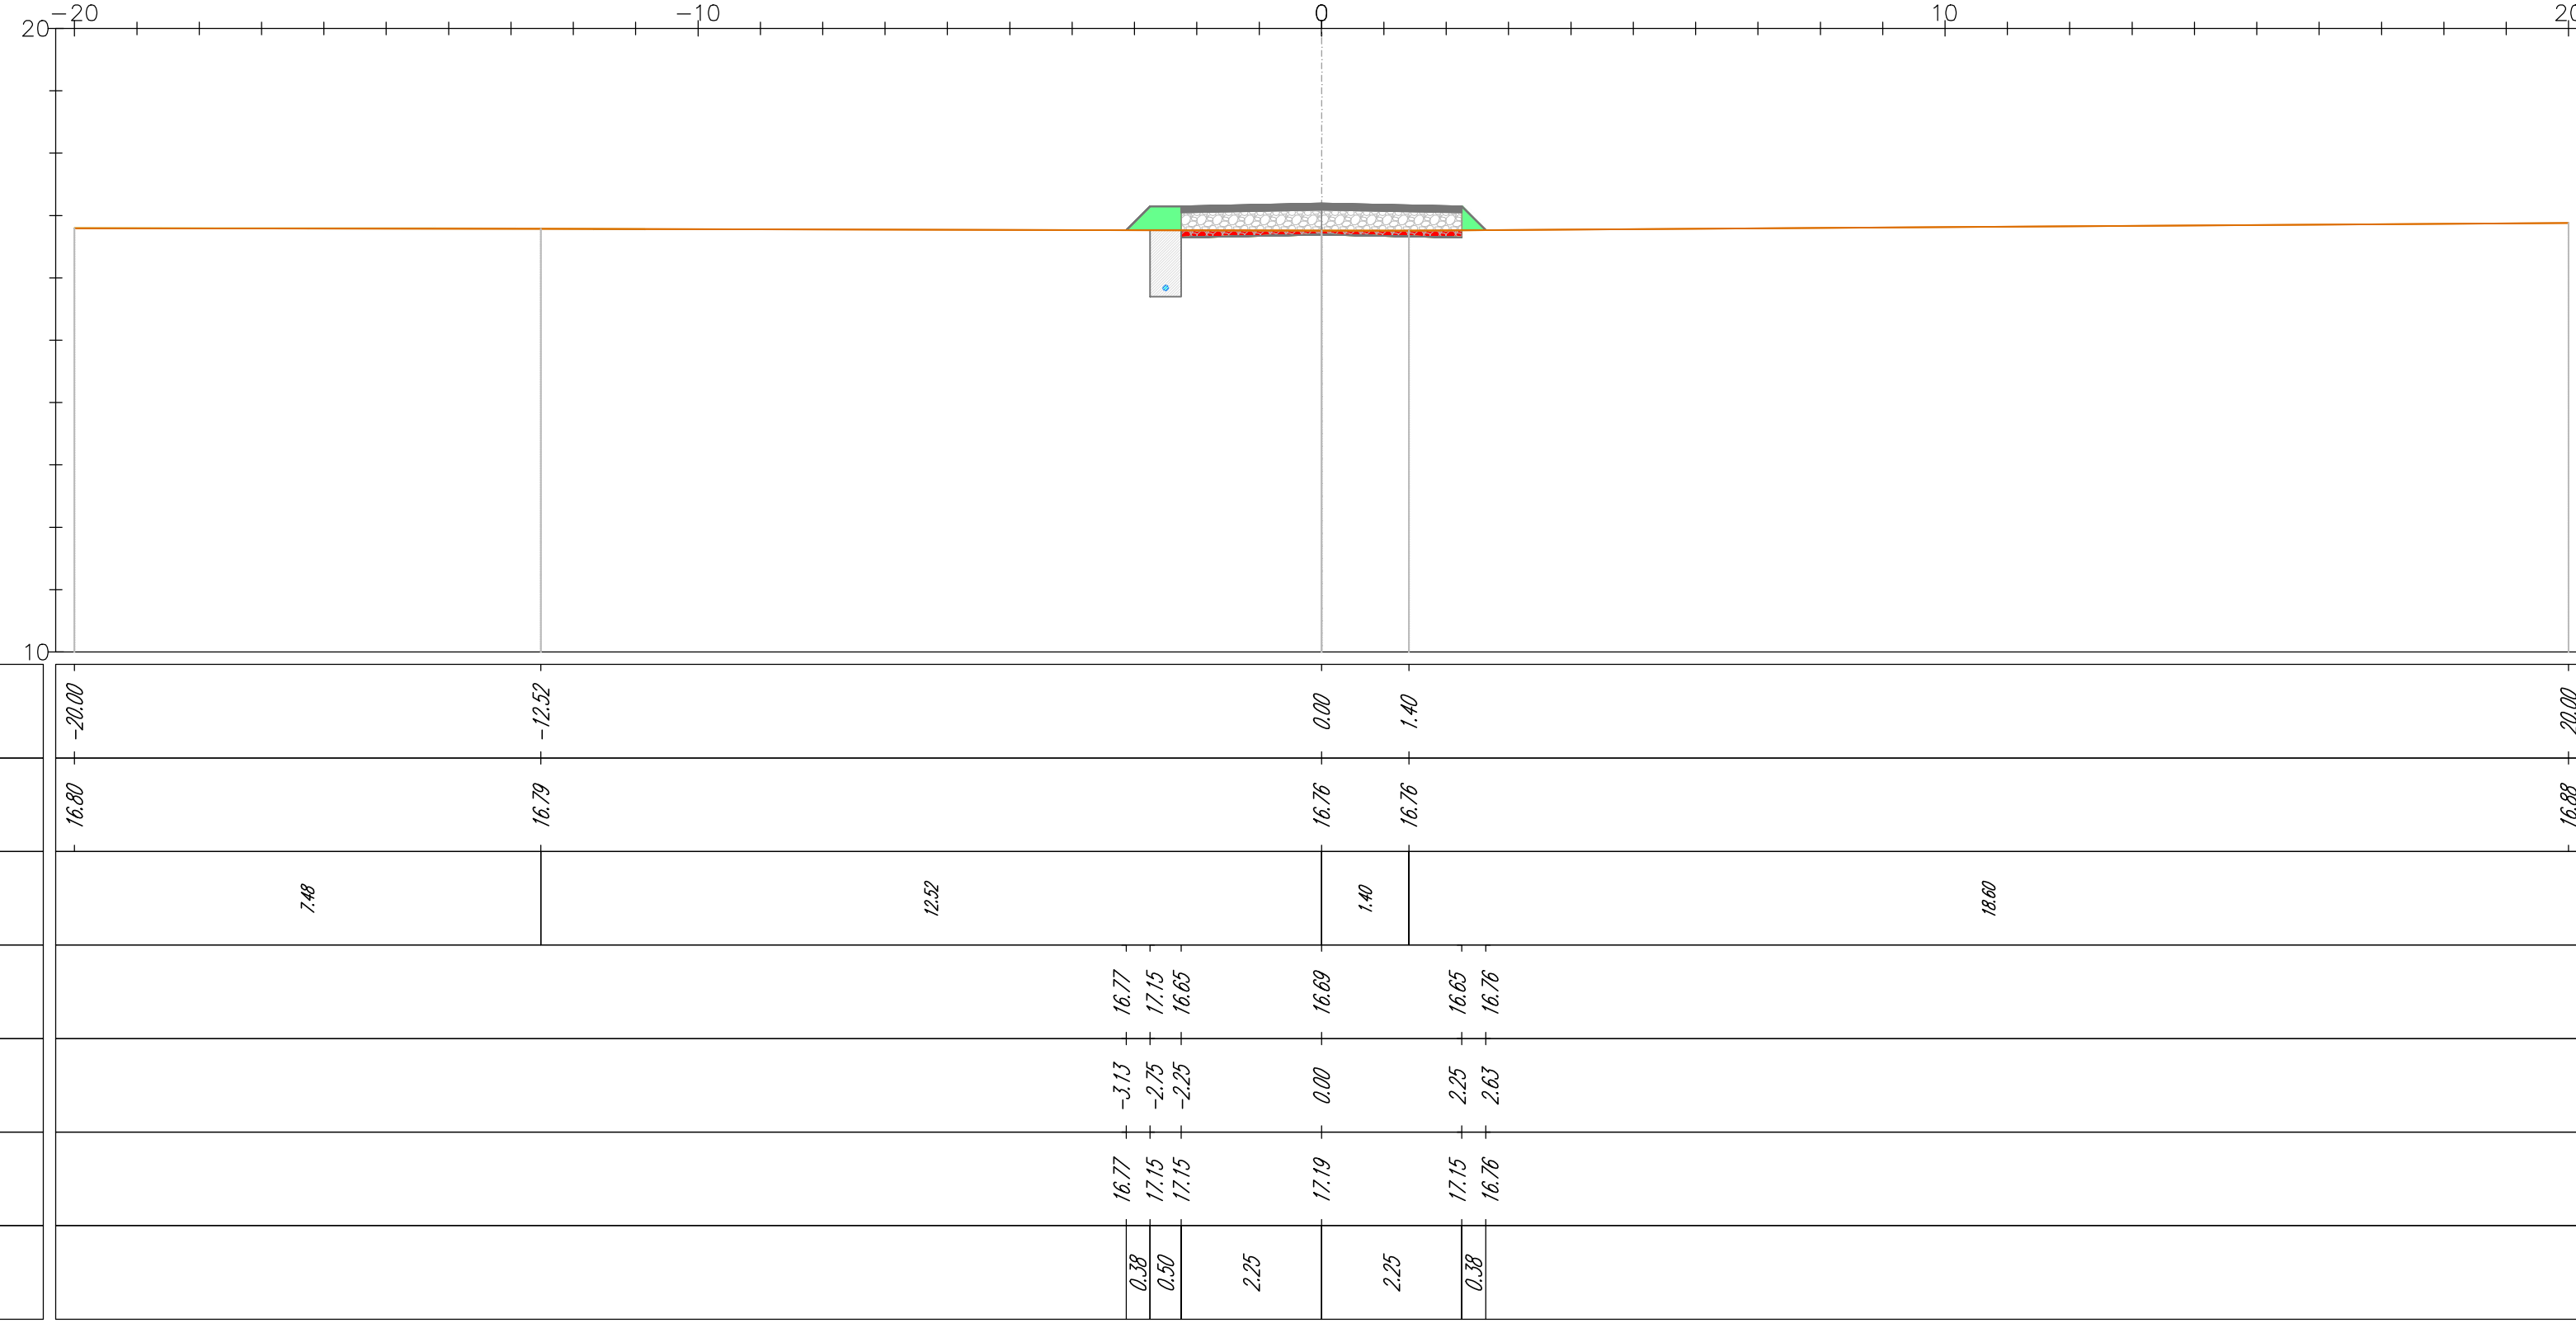

TRACCIATO BR8
Sezione 12
Progressiva: 0+220,00
Scala: 1:100
Quota di Riferimento: 10,00

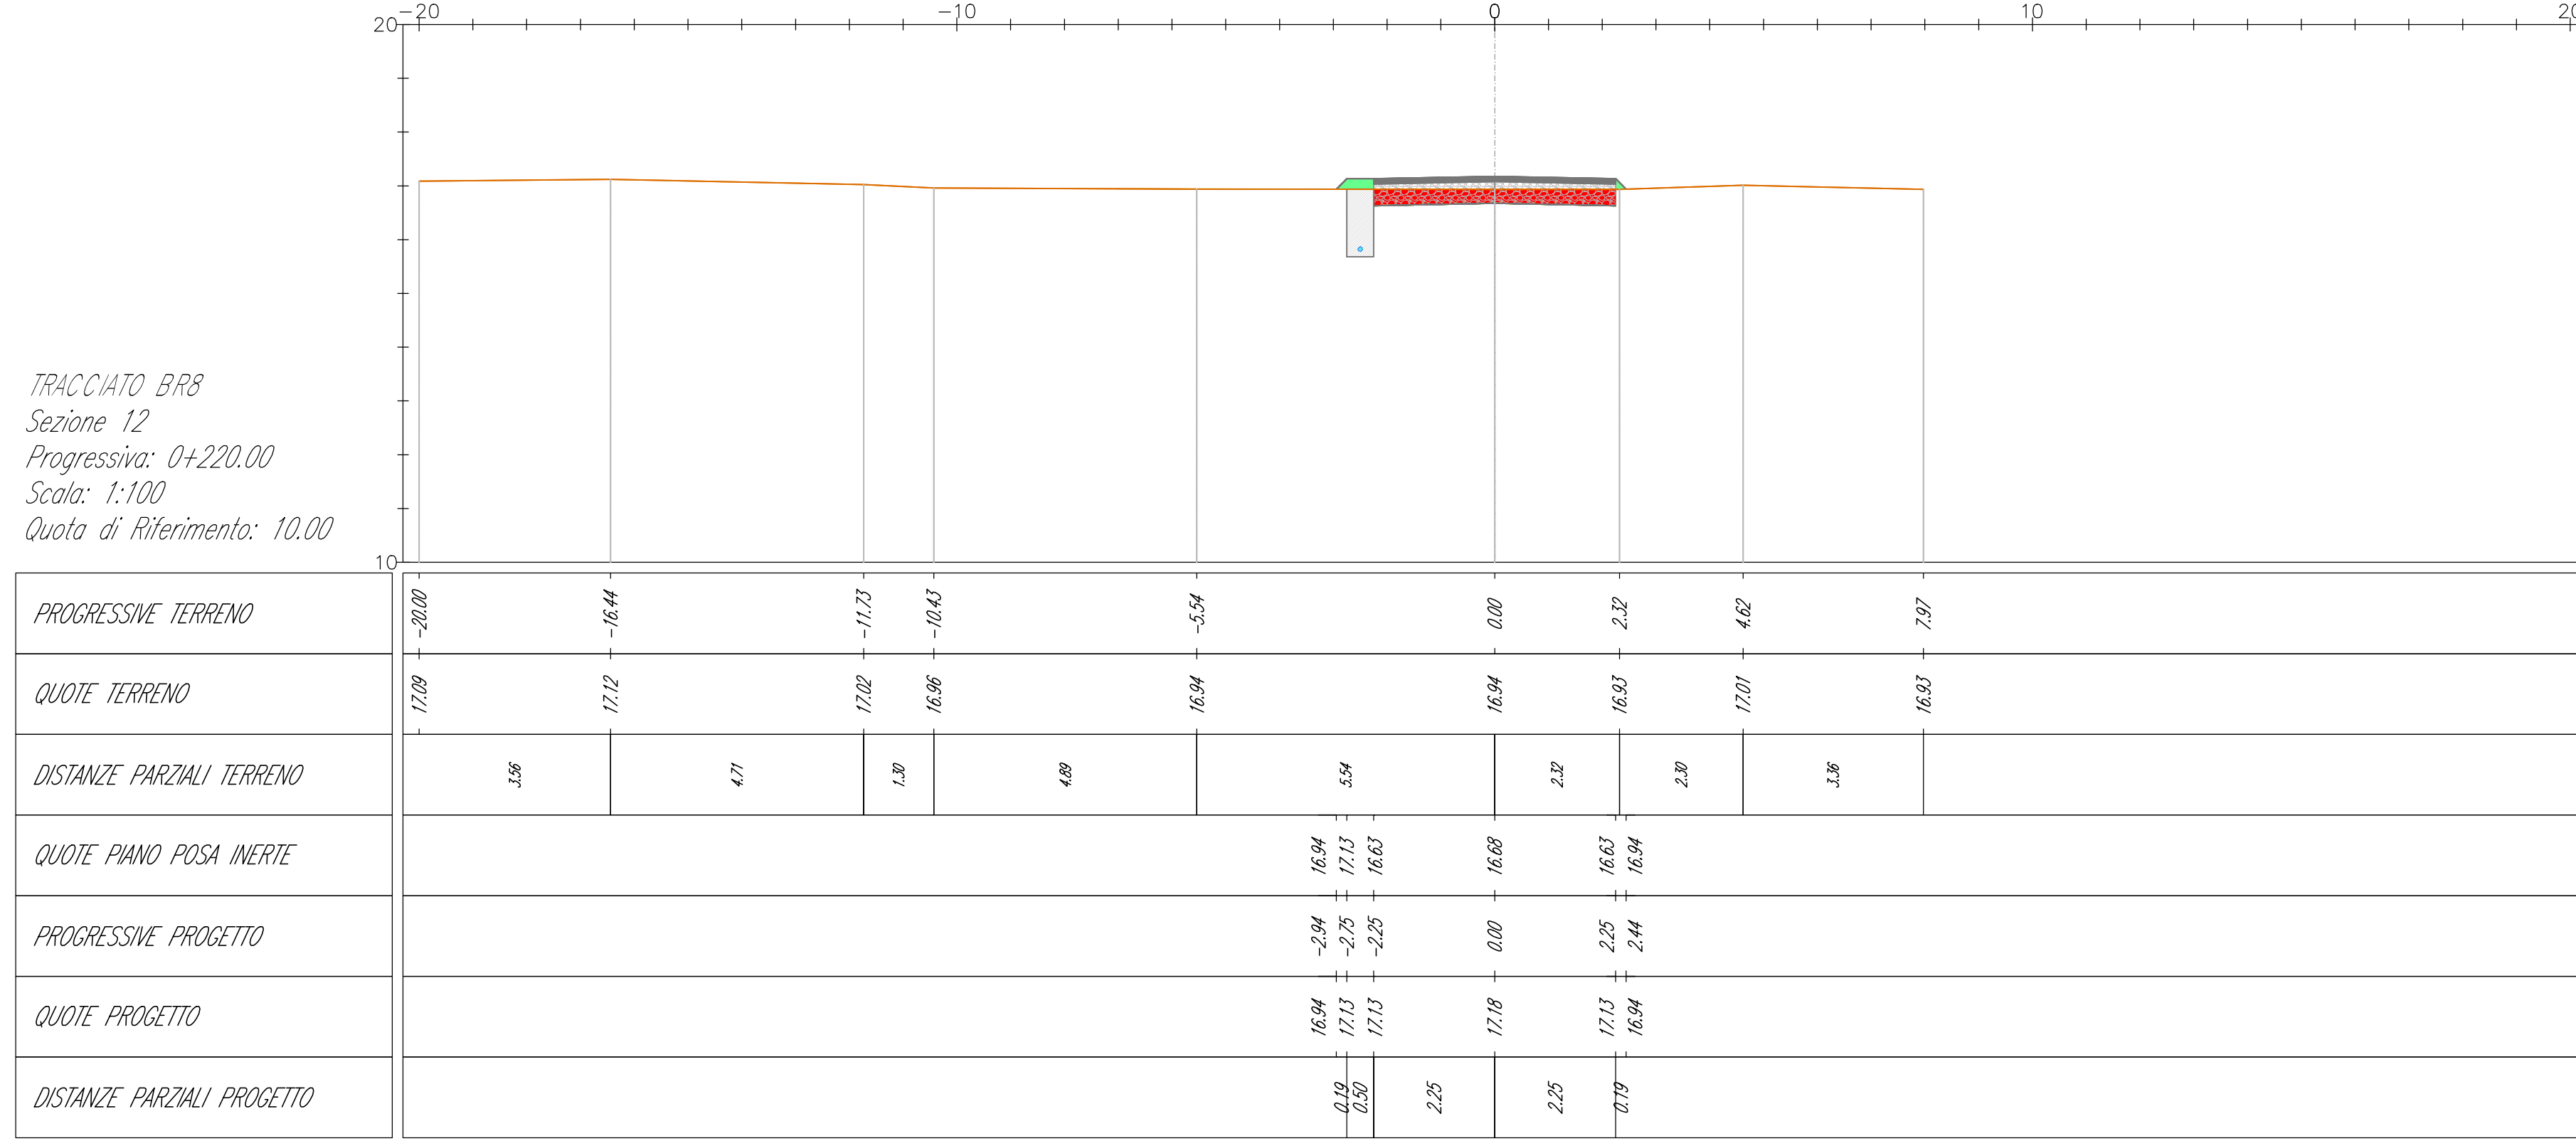

AREN Green S.r.l.
Società soggetta alla direzione e coordinamento di AREN Electric Power S.p.A.
Sede legale e amministrativa: Via dell'Argento n. 306 | 47822 Cesena (FC) | P.I. +39 0547 415245
Iscritta nel Registro delle Imprese della Romagna - Forni-Cesena e Rimini | REA 520166 | C.F./P.Iva 04832370461

COMUNE DI MANFREDONIA (FG)
LOCALITA' "BORGO FONTE ROSA"

PROGETTO PER LA REALIZZAZIONE DI
IMPIANTO EOLICO
"BORGO FONTE ROSA 2"

REDAZIONE PROGETTO:
Aren Electric Power Spa
Società per Azioni con Unico Socio
Via dell'Argento 306 - 47822 Cesena (FC)
P.I. +39 0547 415245 - Fax +39 0547 415274
P.Iva 04832370461
Registro delle Imprese di Forni Cesena R.E.A. 527048

TERMINI DI PROGETTO:
Ing. Samuele L. Sci
Ordine degli Ingegneri di Forni Cesena
Mat. 206

Sezioni trasversali - BR8 (2/8)

FORENSE DI ARCHIVIO: BFRDC S 0 8 T 0 1 2 0 6 0 0
REDAZIONE: AD+1
SCALA: 1:100
Fase: PROGETTO DEFINITIVO

REV.	DESCRIZIONE	DATA	REDAZIONE	VERIFICATO	APPROVATO
01	Prima emissione	30/12/2023	E. Trovati	D. Zampieri	S. Sci
02					
03					
04					