
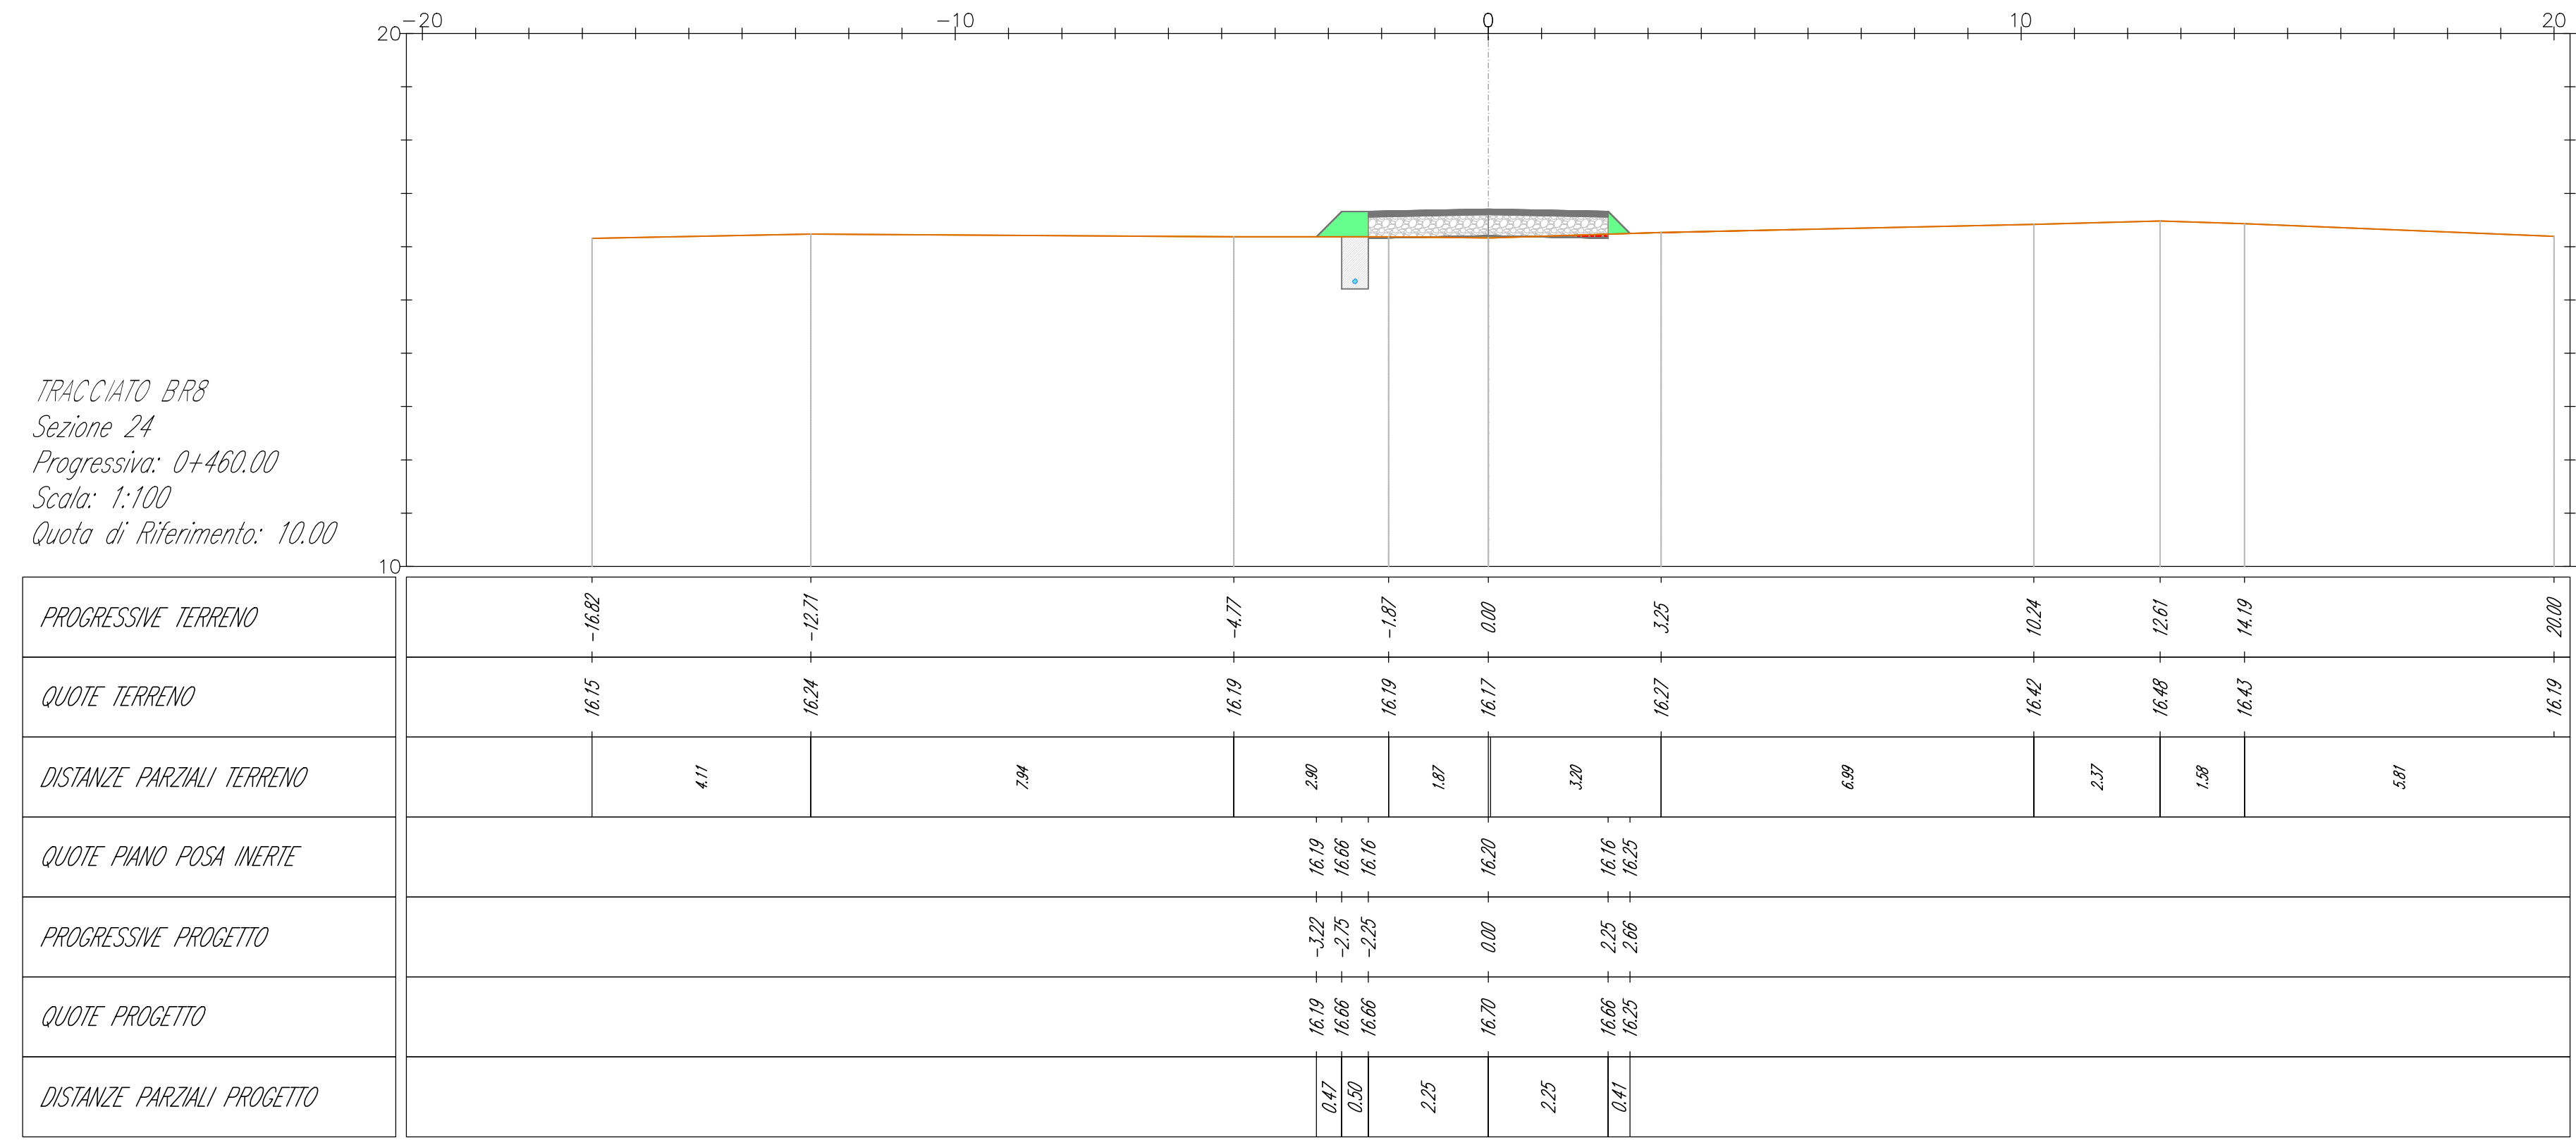
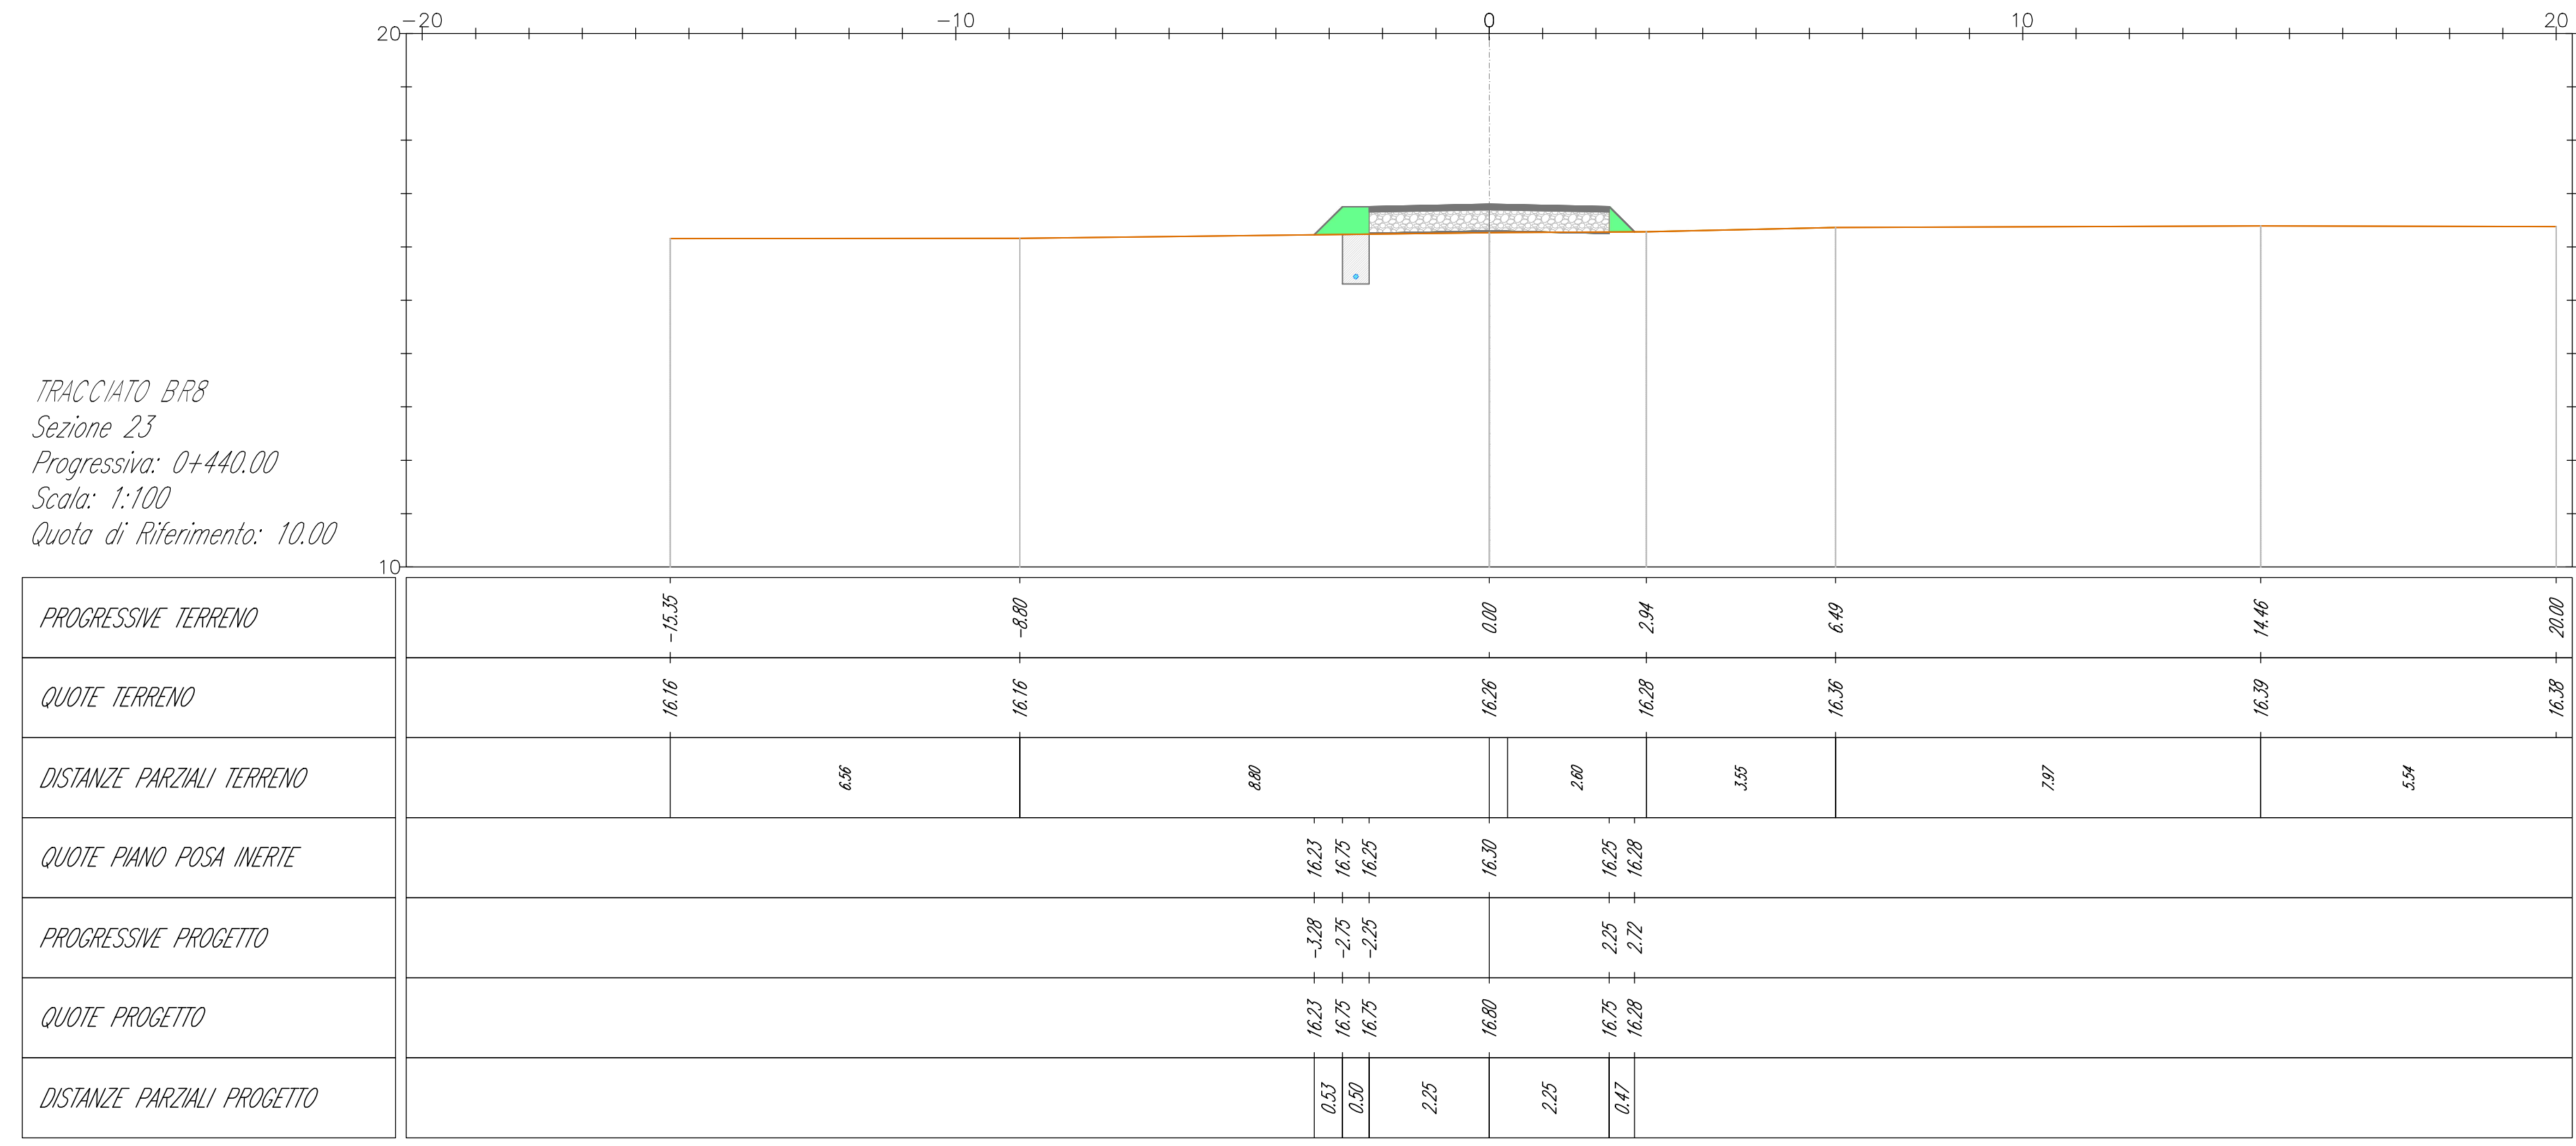
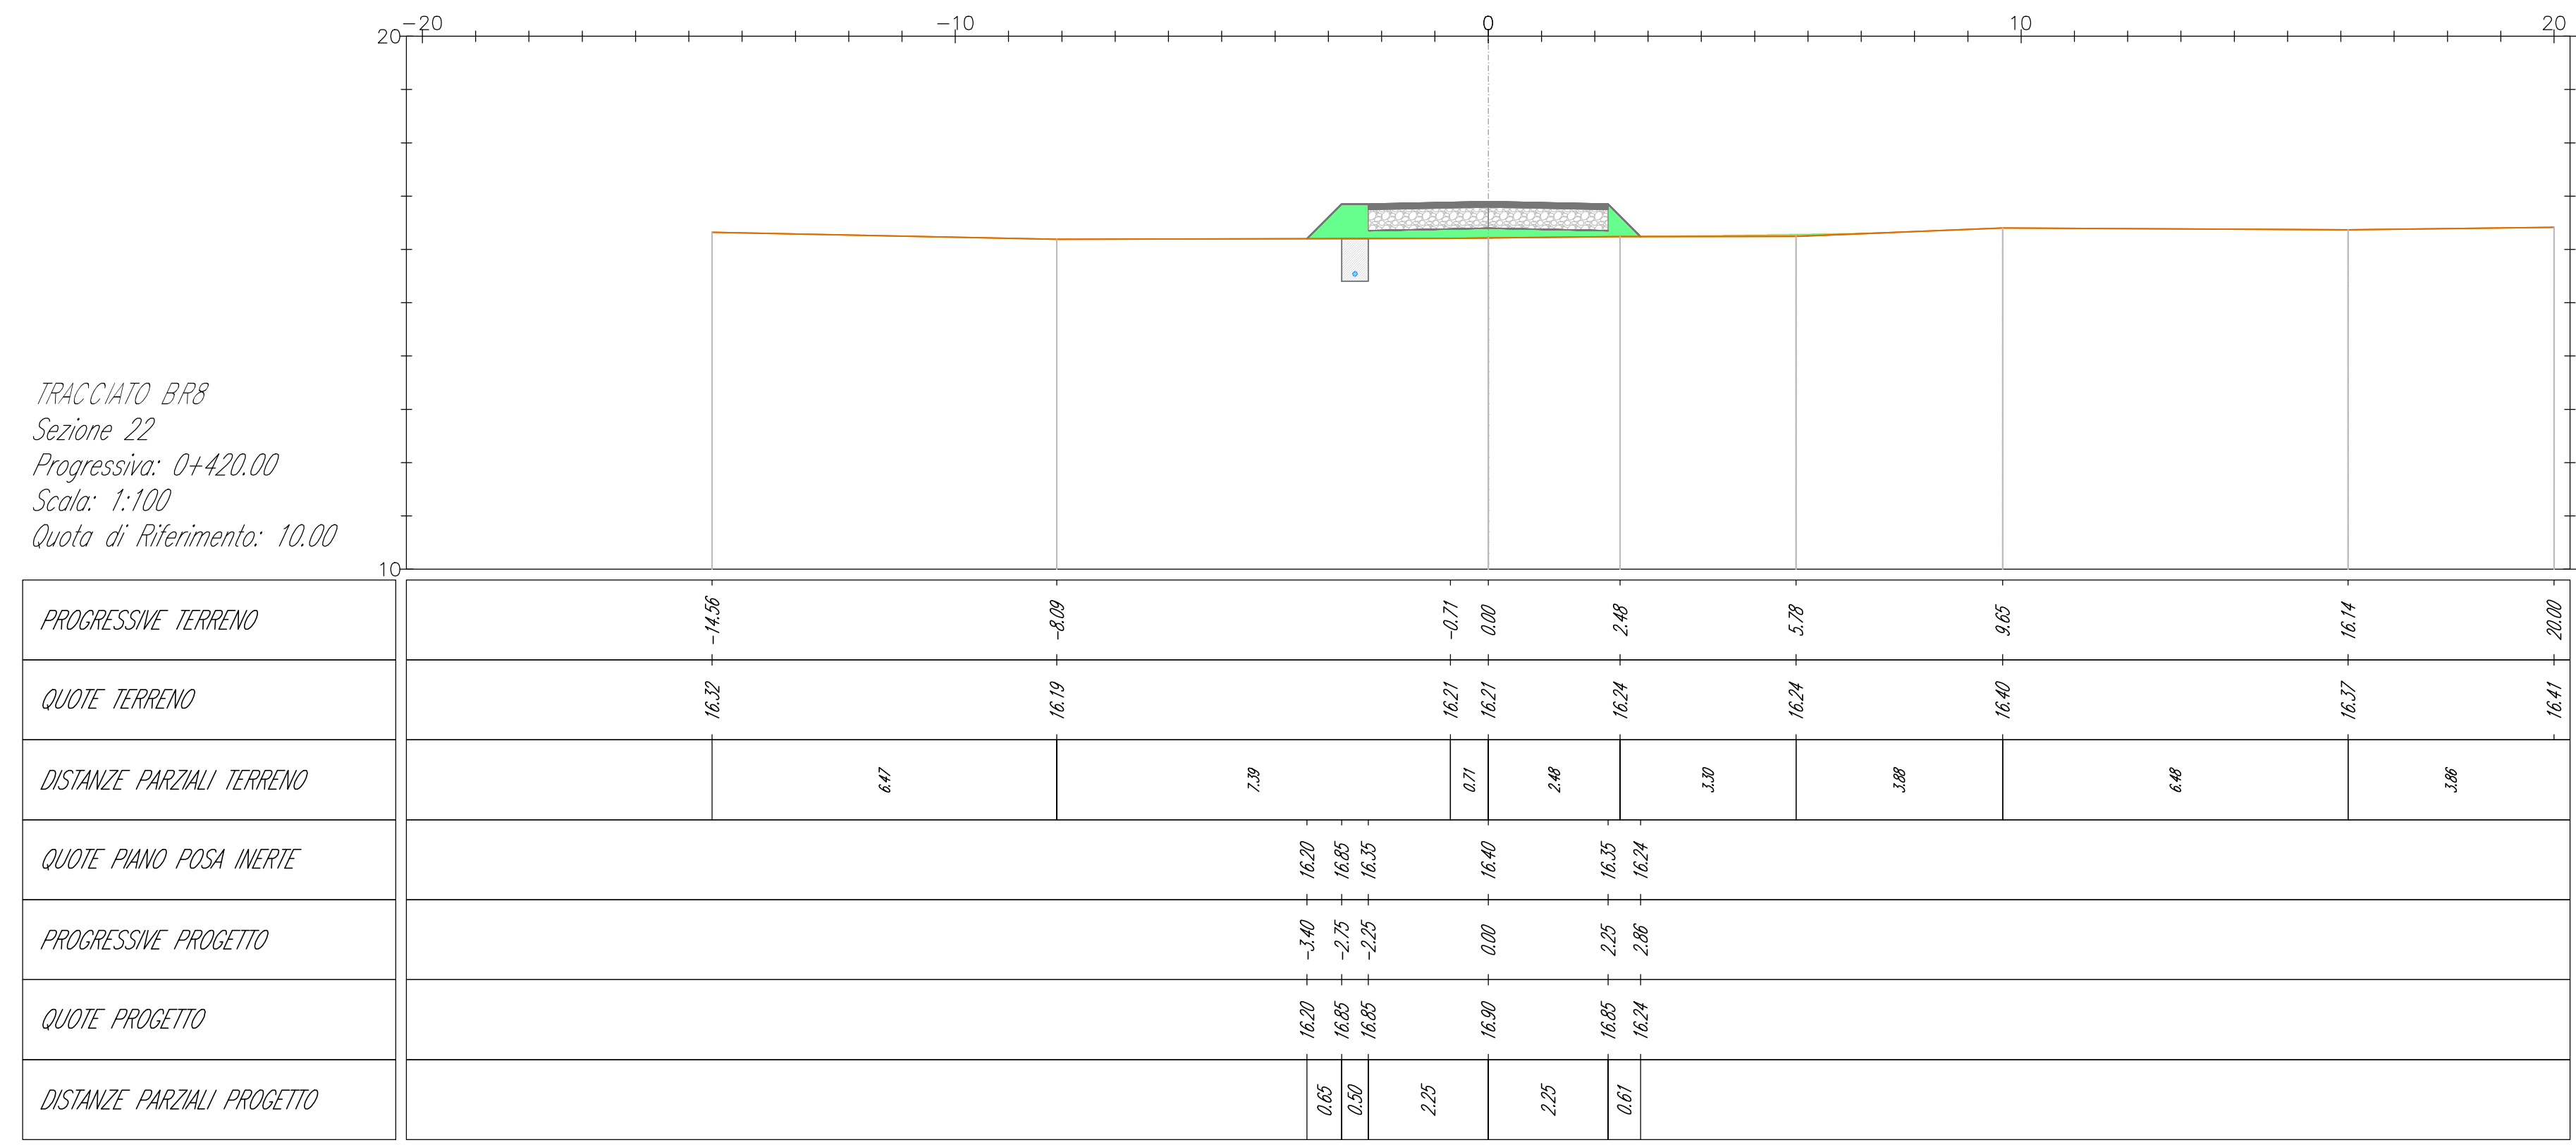
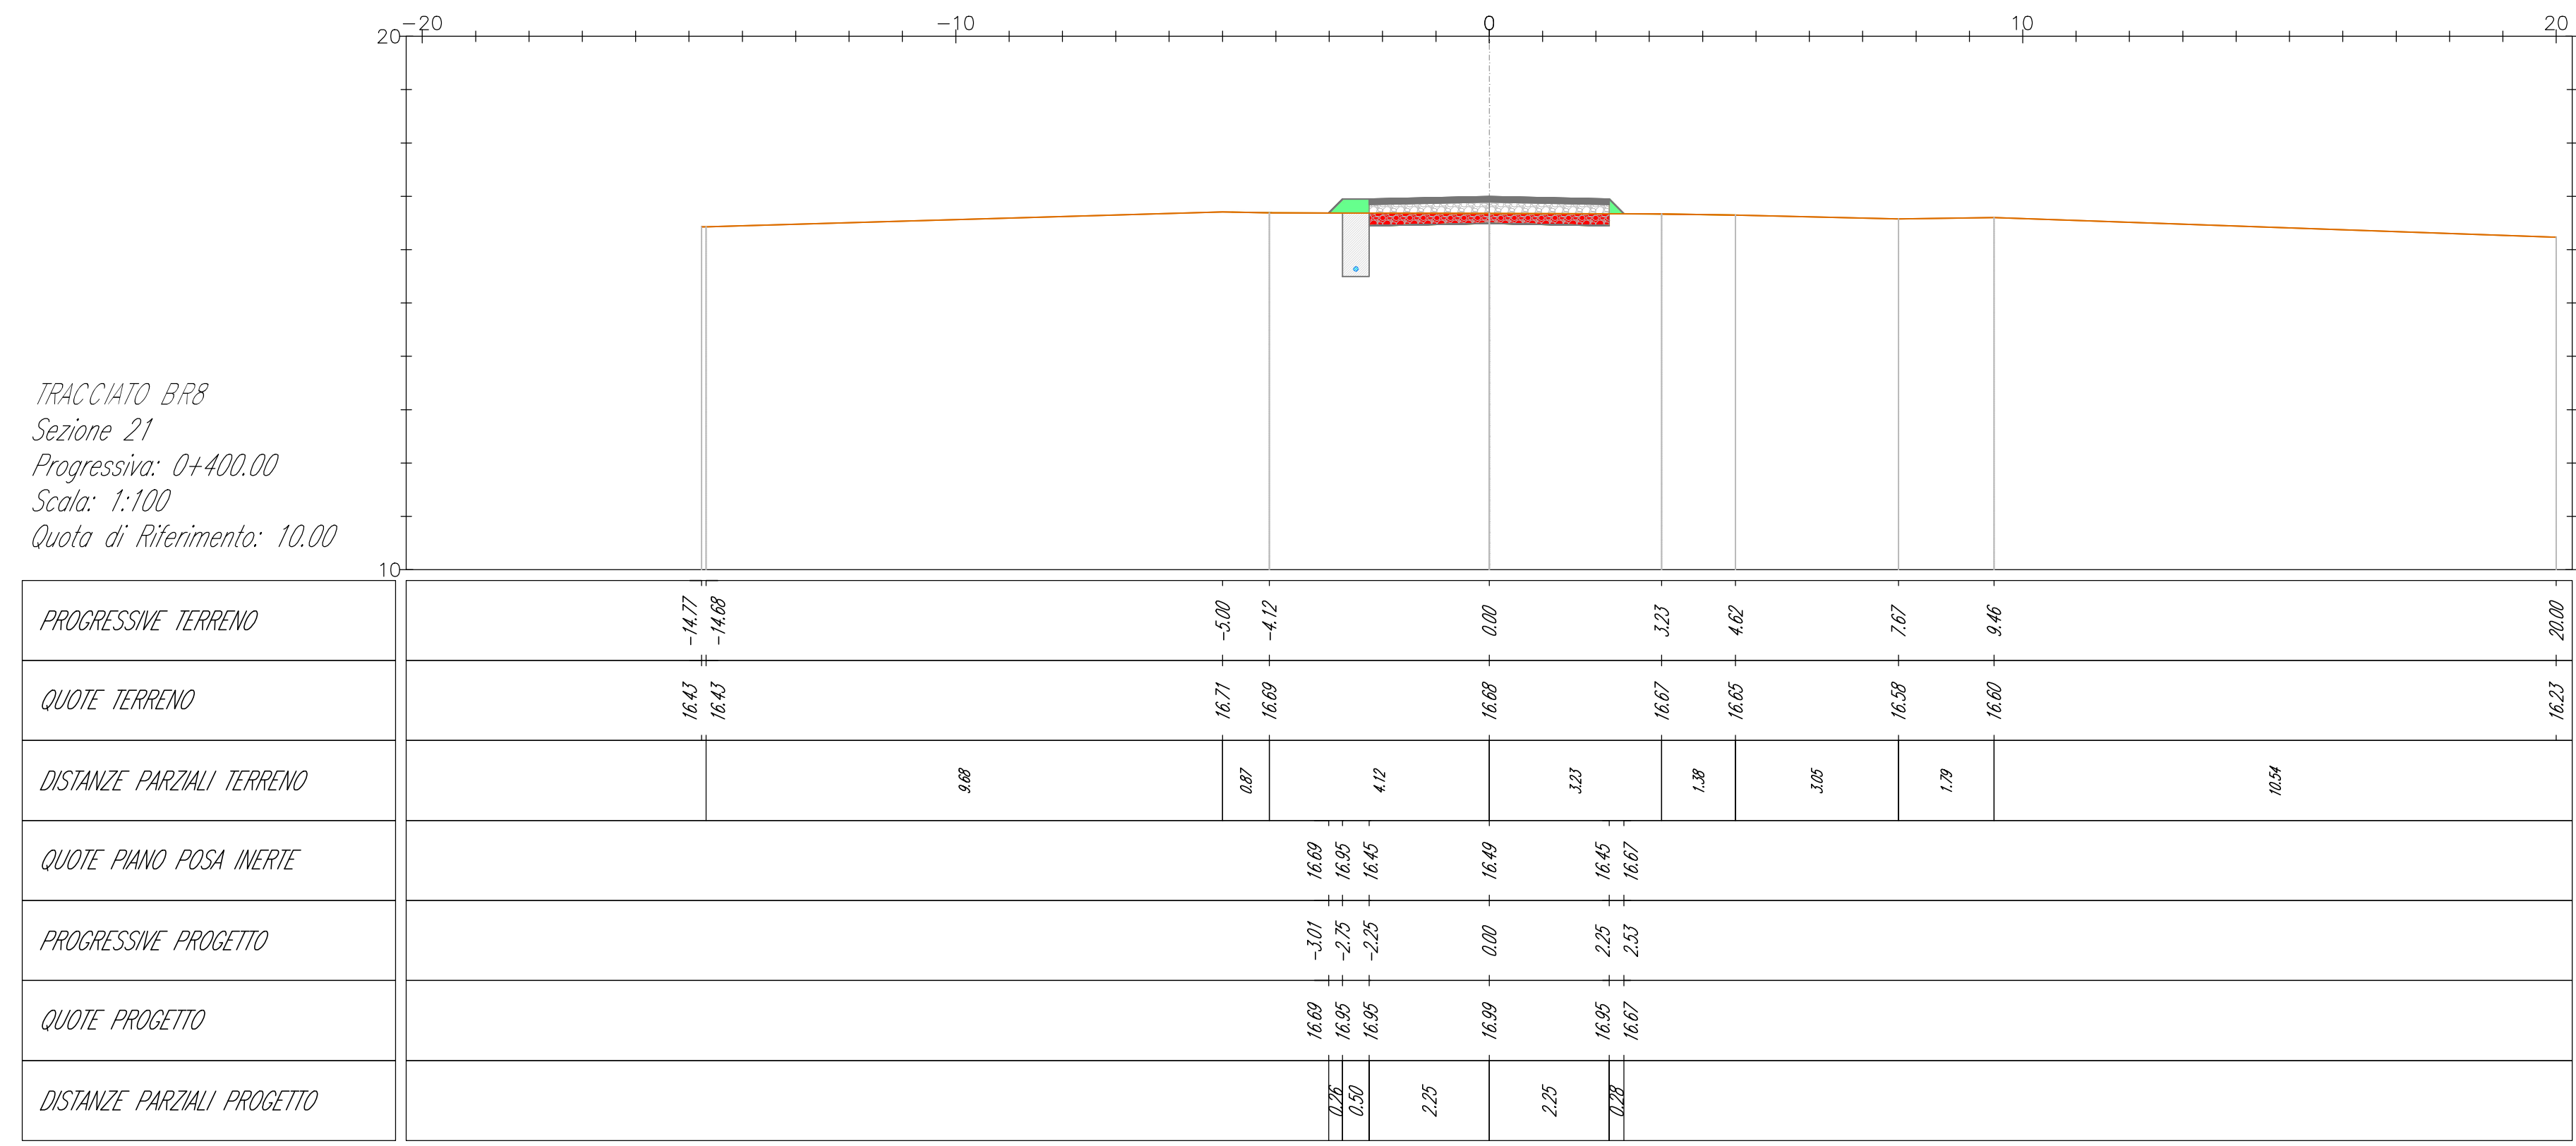
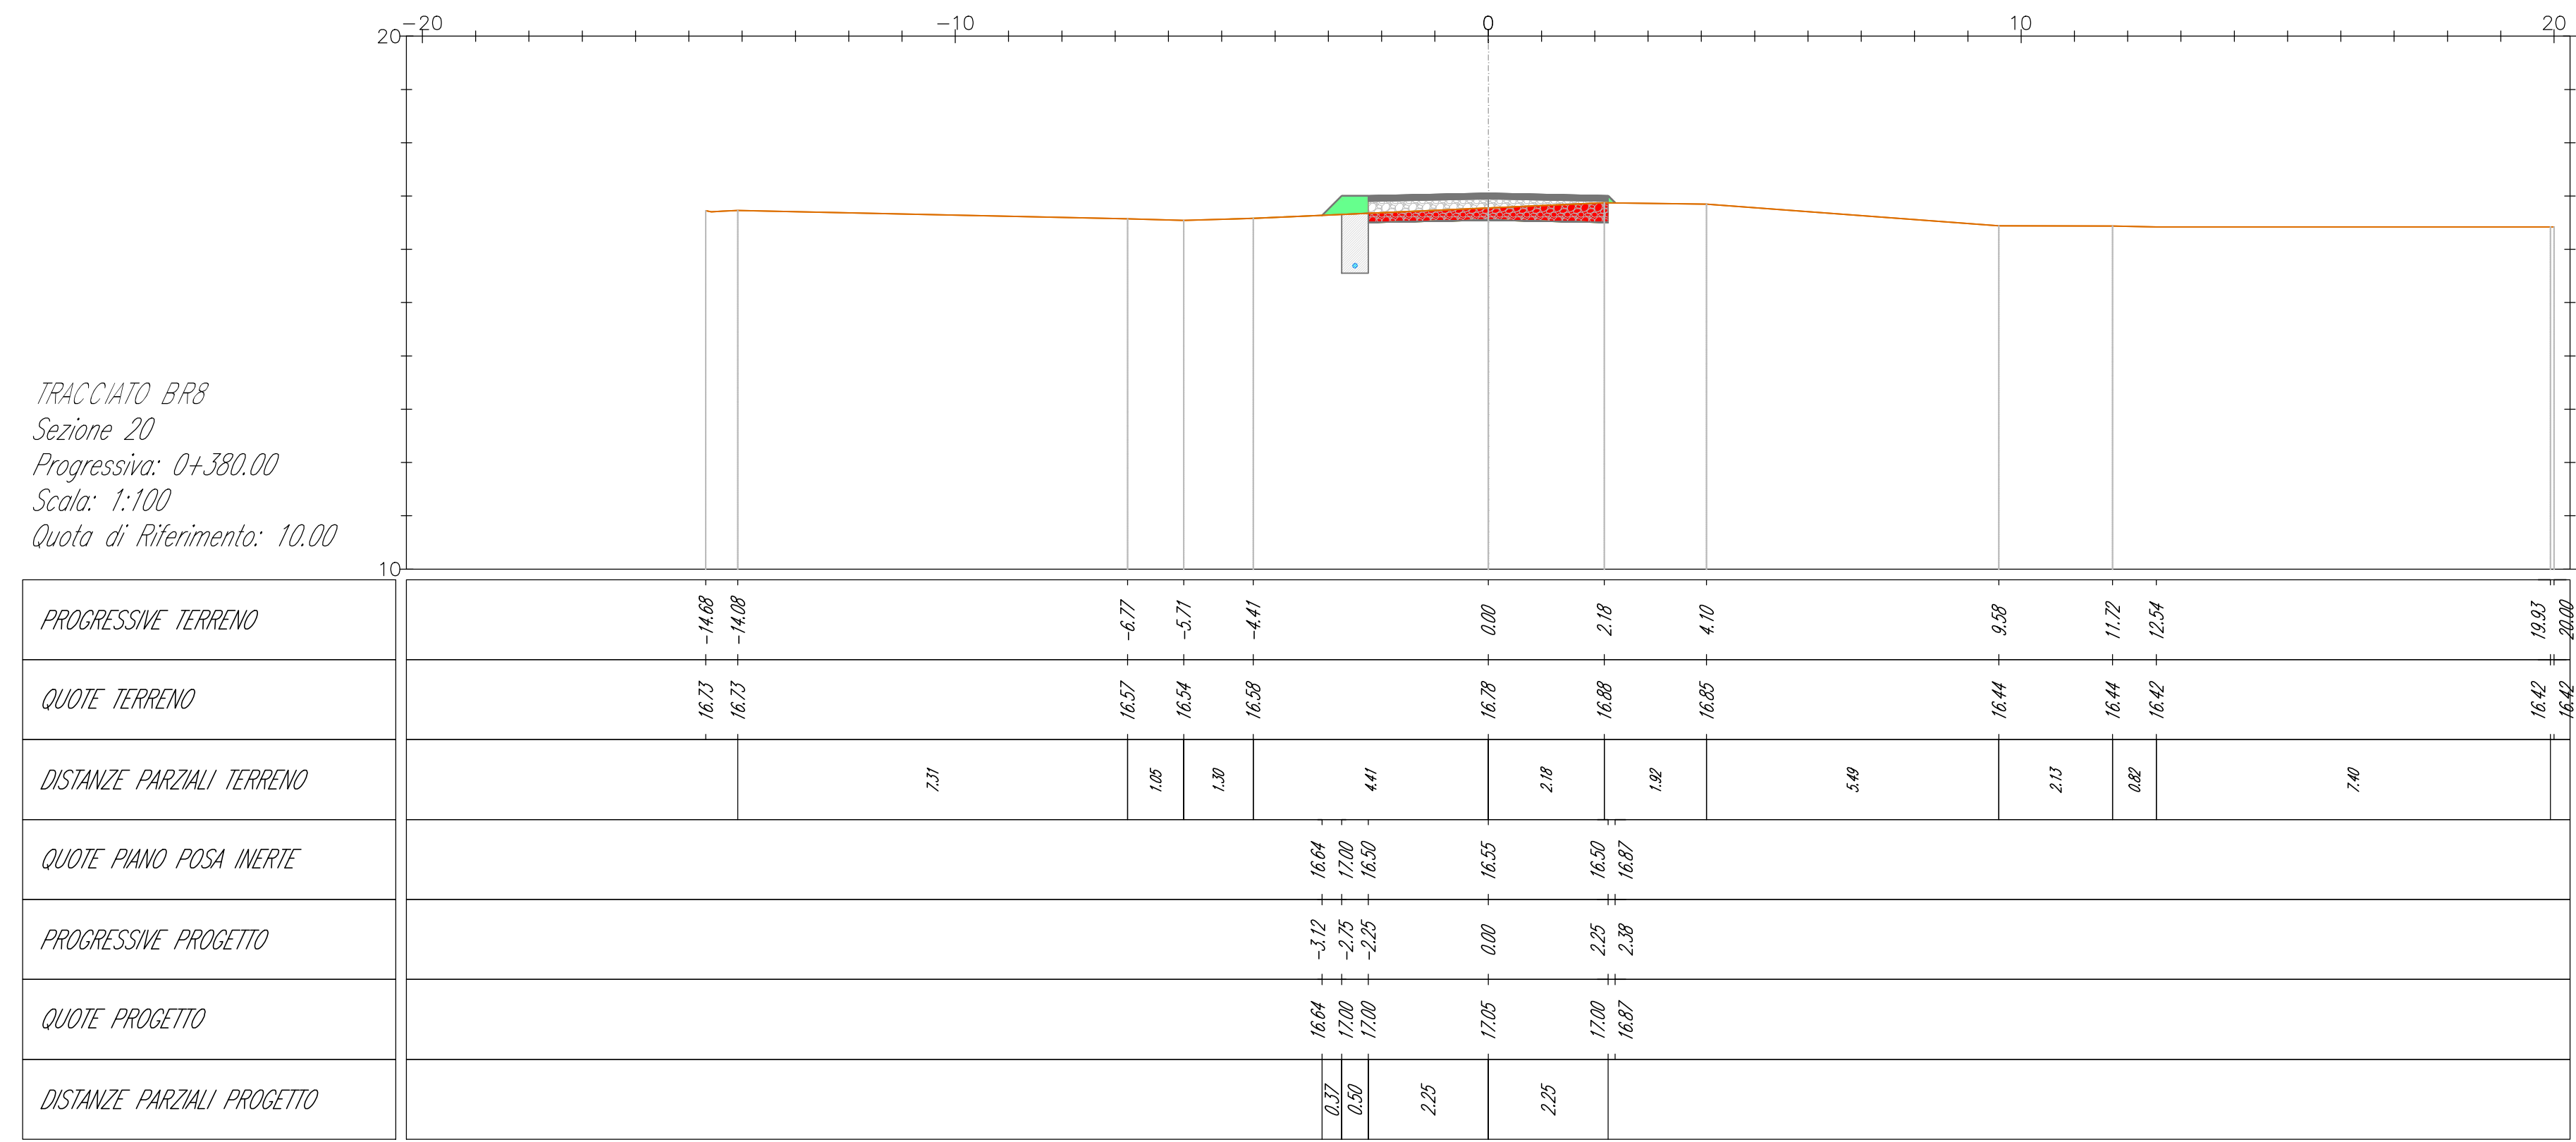


- LEGENDA**
- Misto stabilizzato
 - Inerte
 - Sterro
 - Riperto
 - Terreno esistente
 - Sezione Cavidotto

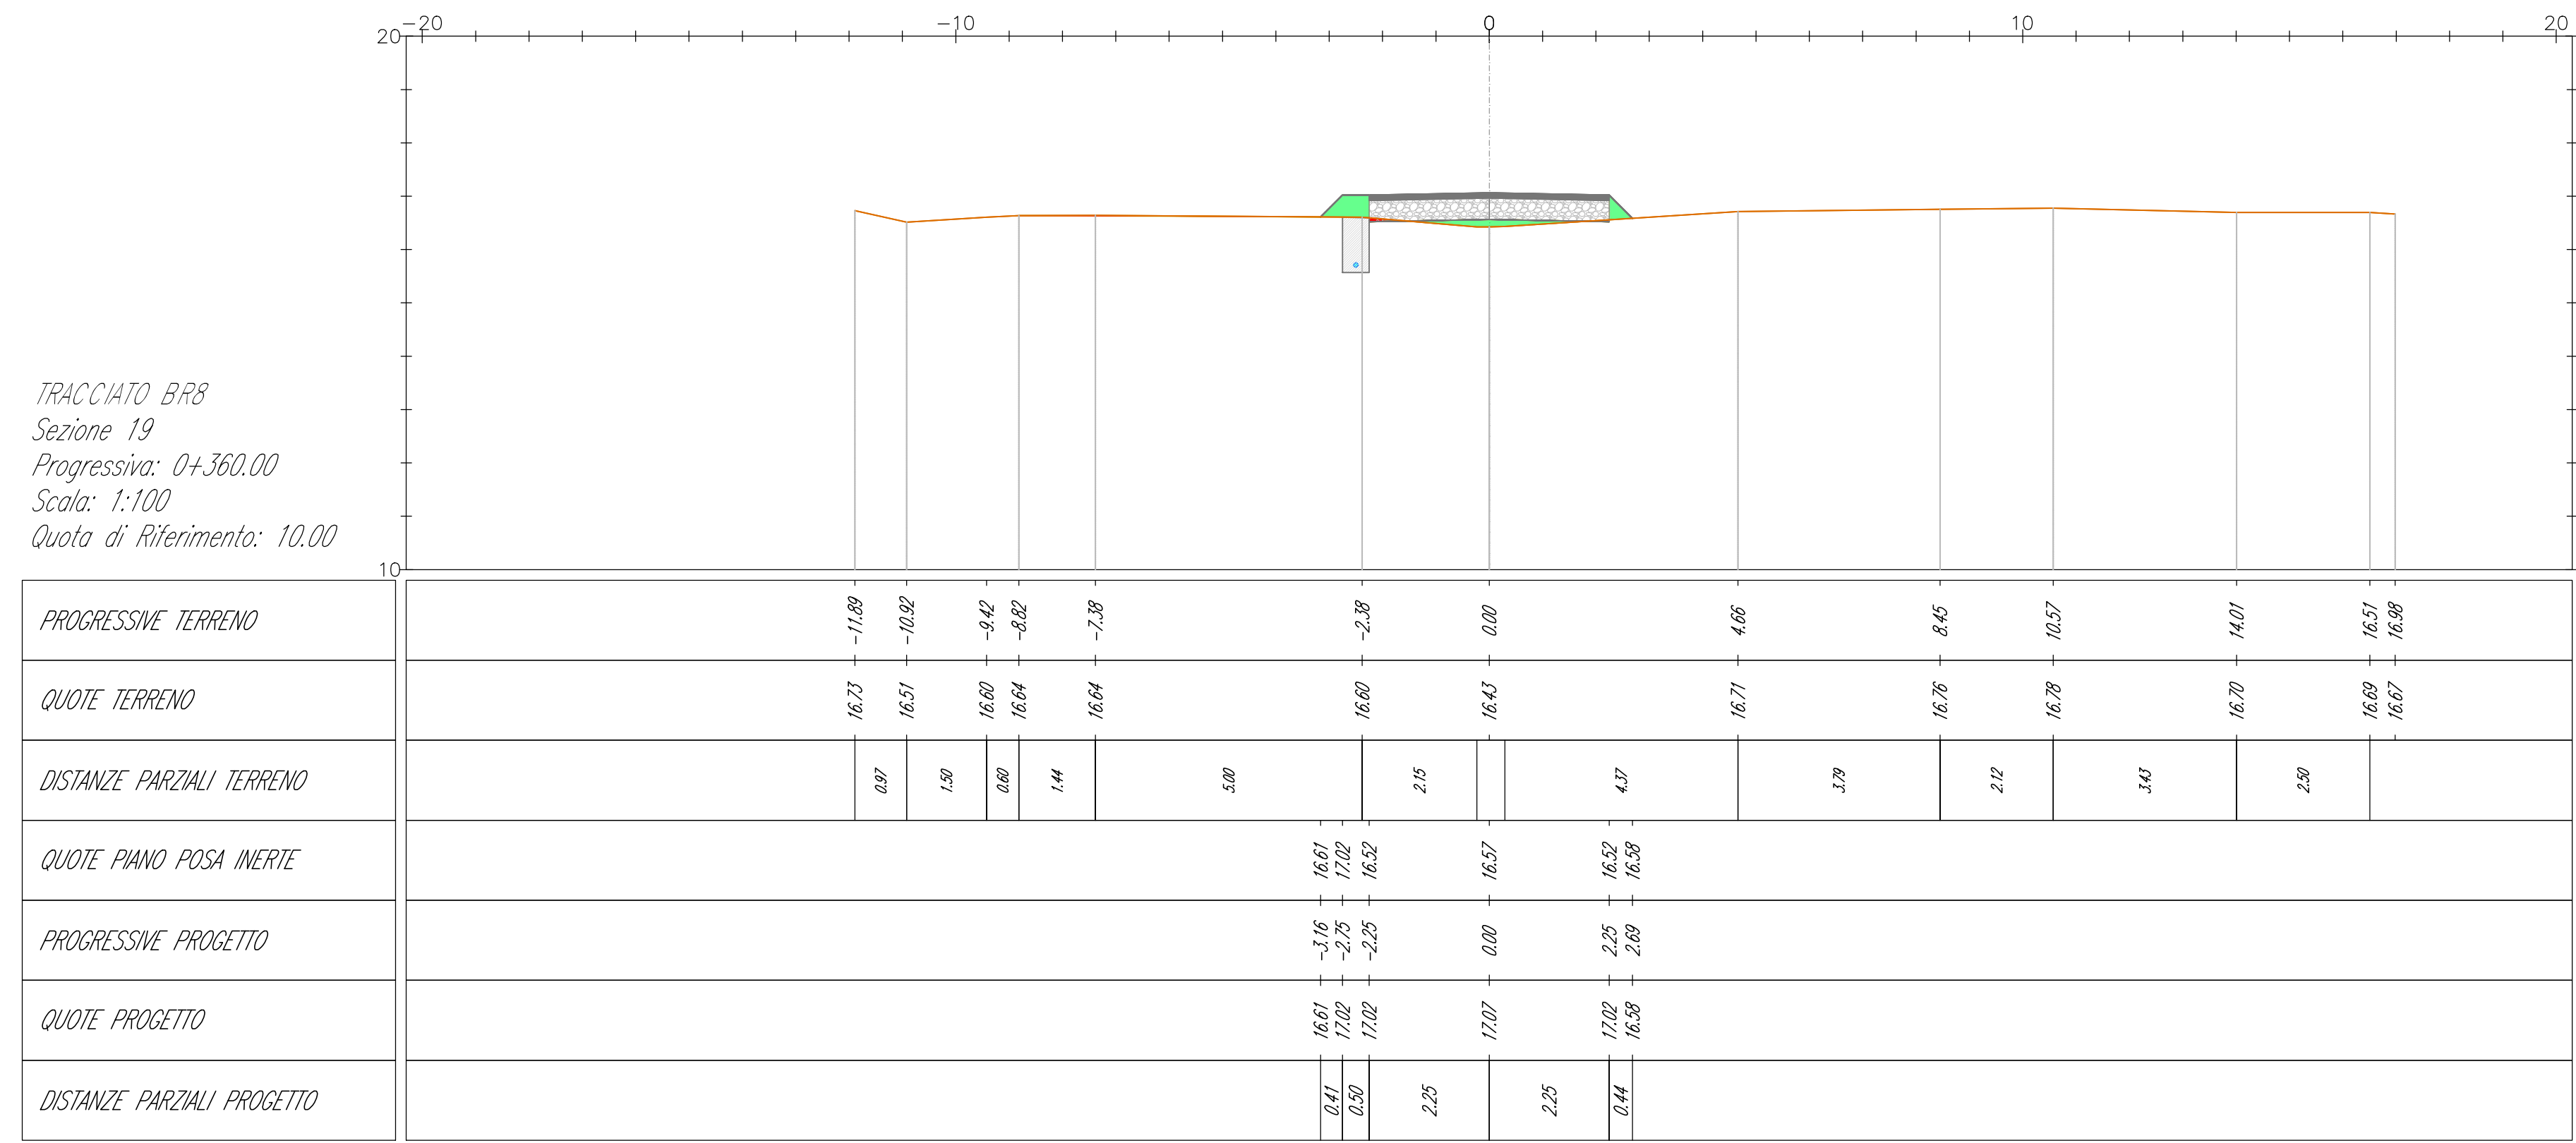

AREN Green S.r.l.
Società soggetta alla direzione e coordinamento di AREN Electric Power S.p.A.
Sede legale e amministrativa: Via dell'Argento n. 306 | 47822 Cesena (FC) | P.I. +39 0547 415245
Iscritta nel Registro delle Imprese della Romagna - Foddi-Cesena e Rimini | REA 520590 | C.F./P.Iva 04932370401

COMUNE DI MANFREDONIA (FG)
LOCALITA' "BORGO FONTE ROSA"

PROGETTO PER LA REALIZZAZIONE DI
IMPIANTO EOLICO
"BORGO FONTE ROSA 2"

REDAZIONE PROGETTO:

Arena Electric Power Spa
Società per Azioni con Unico Socio
Via dell'Argento 306 - 47822 Cesena (FC)
P.I. +39 0547 415245 - Fax +39 0547 415274
P.Iva 04932370401
Registro delle Imprese di Forlì Cesena R.E.A. 517948

TERMINI DI FORNITURA:

Ing. Samuele Ucci
Ondine degli Appalti di Forlì Cesena
Data: 2024

STUDIO E PROGETTO:

Sezioni trasversali - BR8 (4/8)

FOURCE DI ARCHIVIO:	DEPOSITO:	SCALA:	TITOLO:		
BF8DC S 0 8 T 0 1 2 0 8 0 0	A0+1	1:100	PROGETTO DEFINITIVO		
REV.	DESCRIZIONE	DATA	REDATTO	VERIFICATO	APPROVATO
01	Piano esistente	01/12/2023	E. Trovati	Di Zampà	S. Ucci
02					
03					
04					

PDF: BR8_24c_Plan_01_000.dwg
LA RIPRODUZIONE E RIPRODUZIONE, ANCHE PARZIALE, DI QUESTA TAVOLA E' VIETATA TERMINI DI LEGGE