



- LEGENDA**
-  Misto stabilizzato
  -  Inerte
  -  Stierro
  -  Ripotto
  -  Terreno esistente
  -  Sezione Cavidotto


TRACCIATO BR8  
Sezione 31  
Progressiva: 0+600,00  
Scala: 1:100  
Quota di Riferimento: 10,00

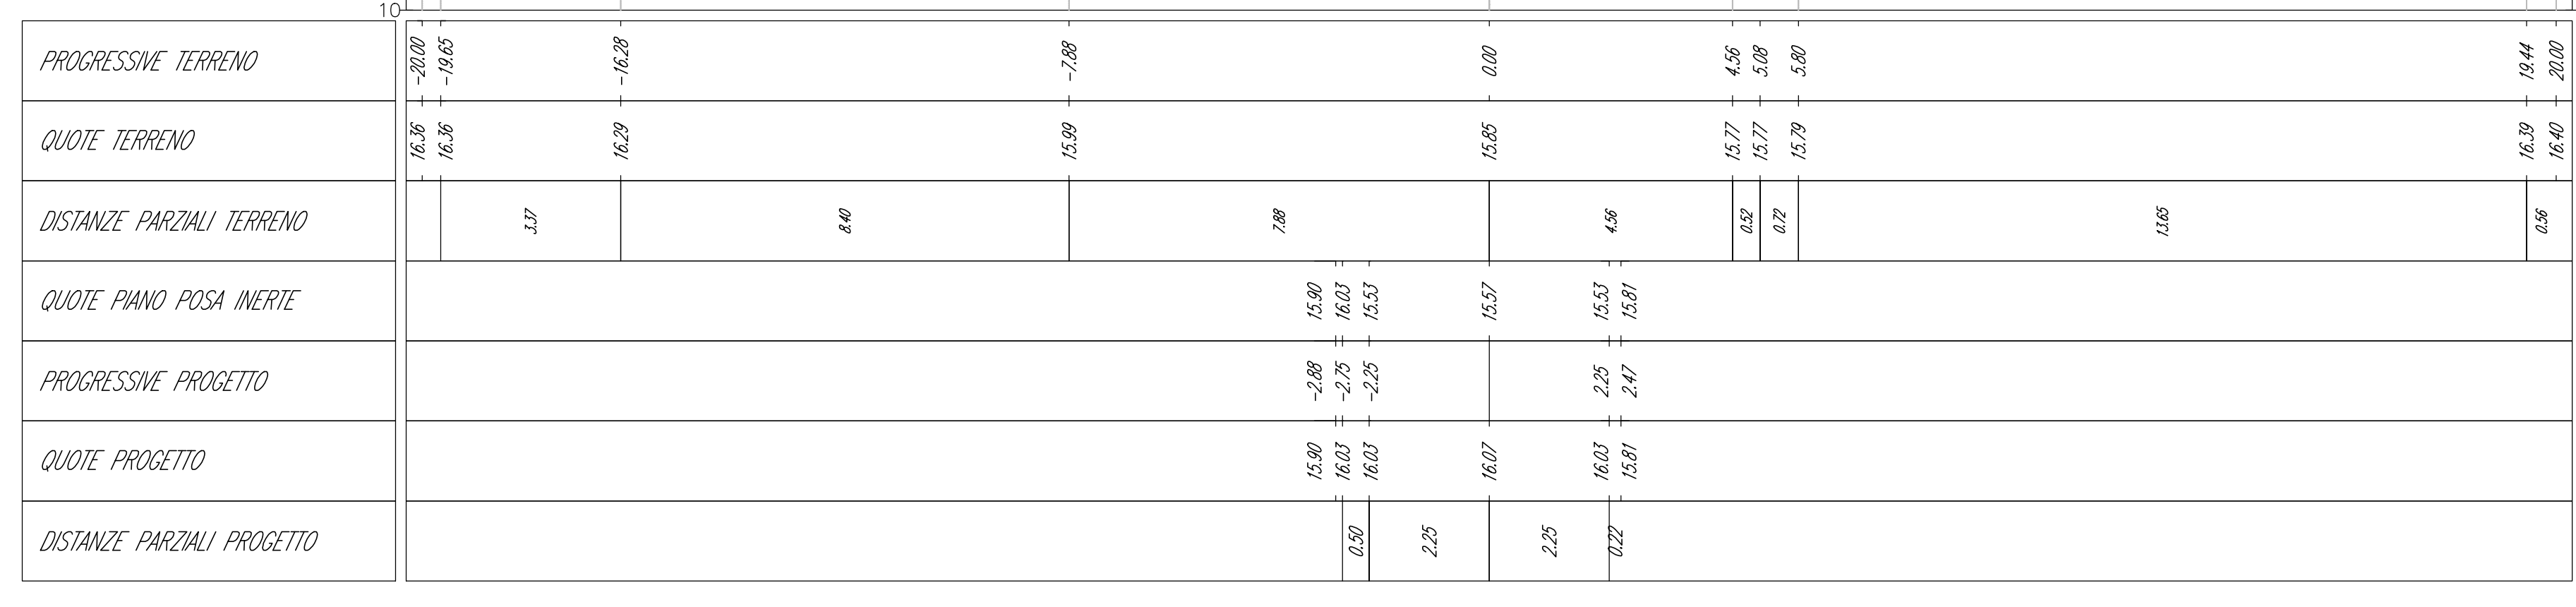


TRACCIATO BR8  
Sezione 32  
Progressiva: 0+620,00  
Scala: 1:100  
Quota di Riferimento: 10,00

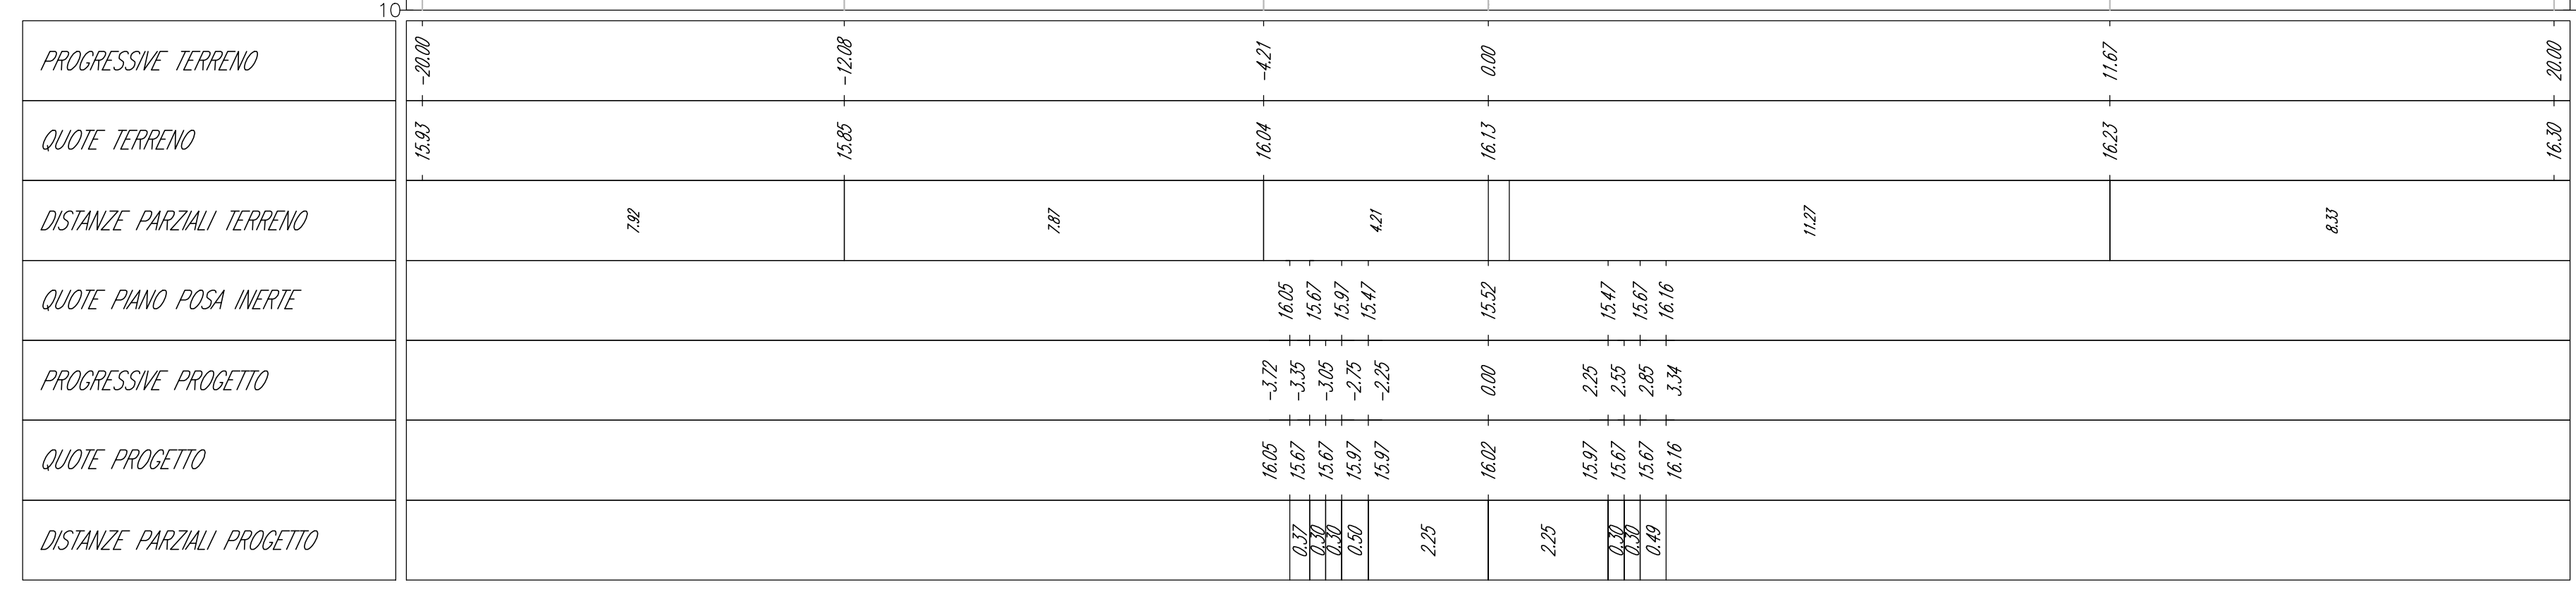


TRACCIATO BR8  
Sezione 33  
Progressiva: 0+640,00  
Scala: 1:100  
Quota di Riferimento: 10,00

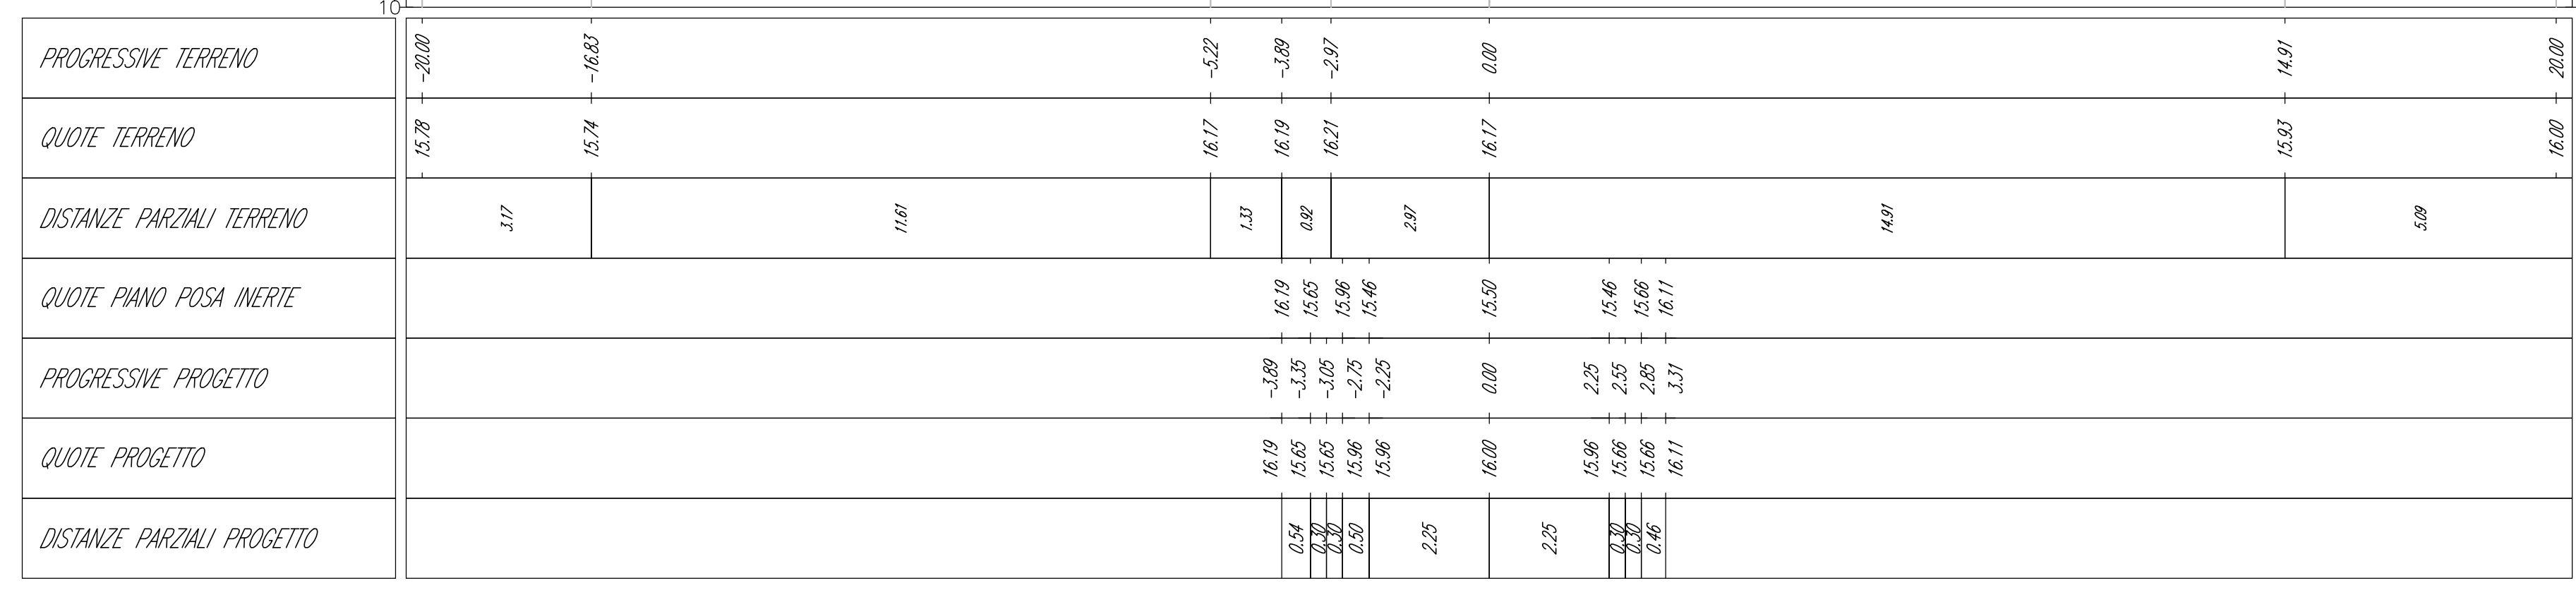


TRACCIATO BR8  
Sezione 34  
Progressiva: 0+660,00  
Scala: 1:100  
Quota di Riferimento: 10,00

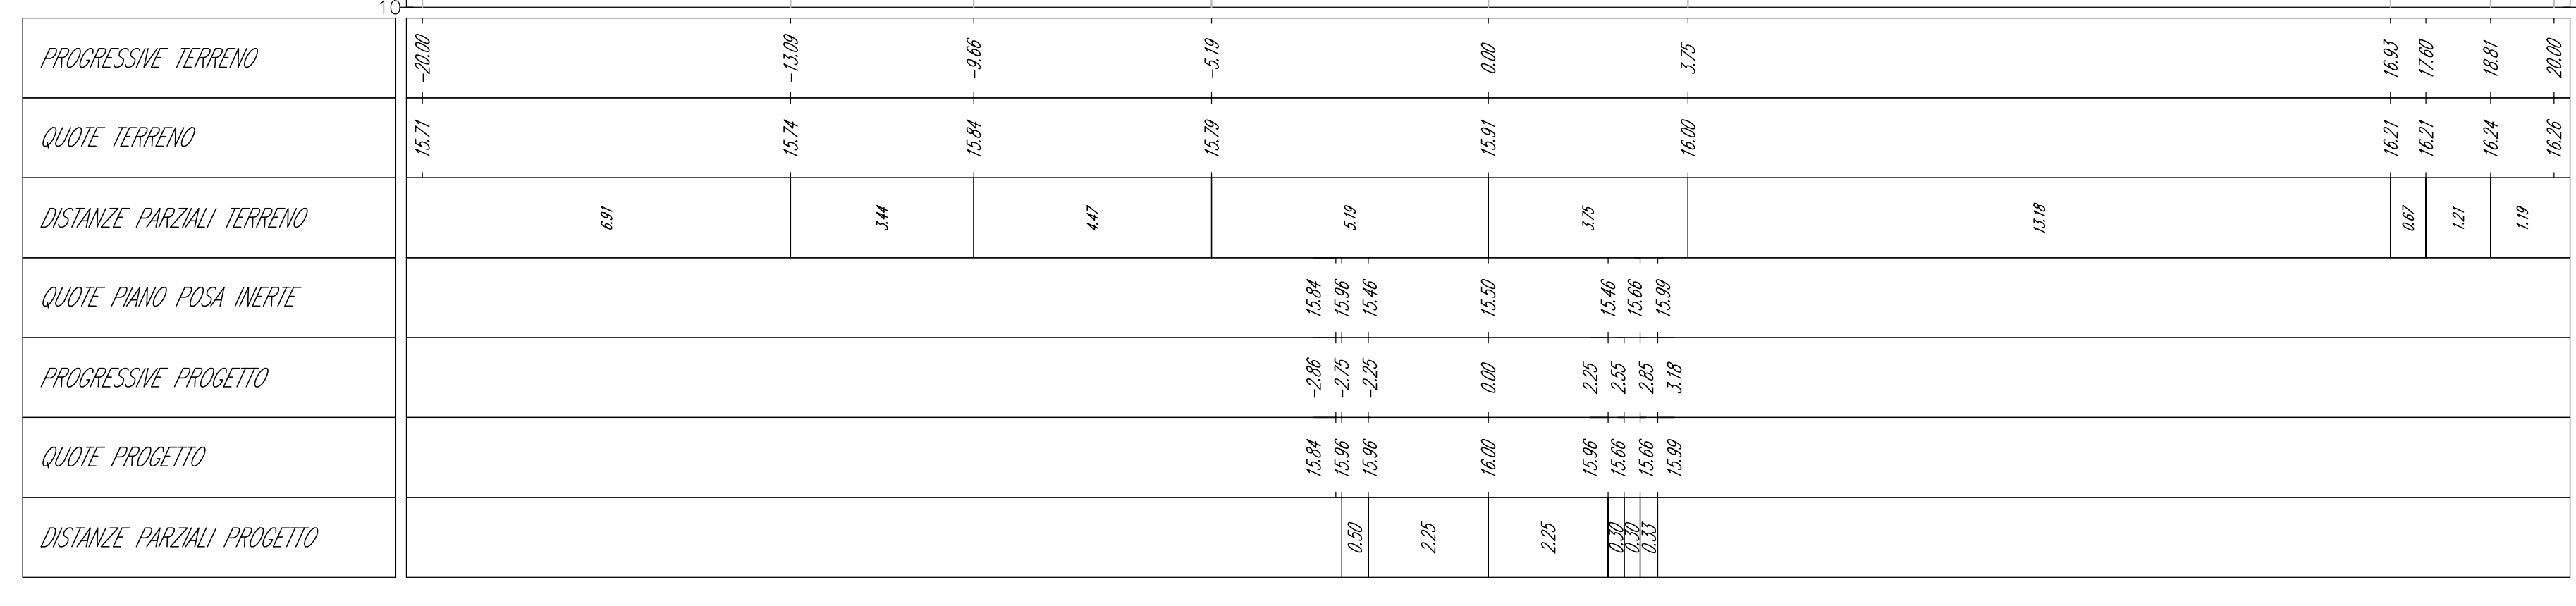

TRACCIATO BR8  
Sezione 35  
Progressiva: 0+680,00  
Scala: 1:100  
Quota di Riferimento: 10,00

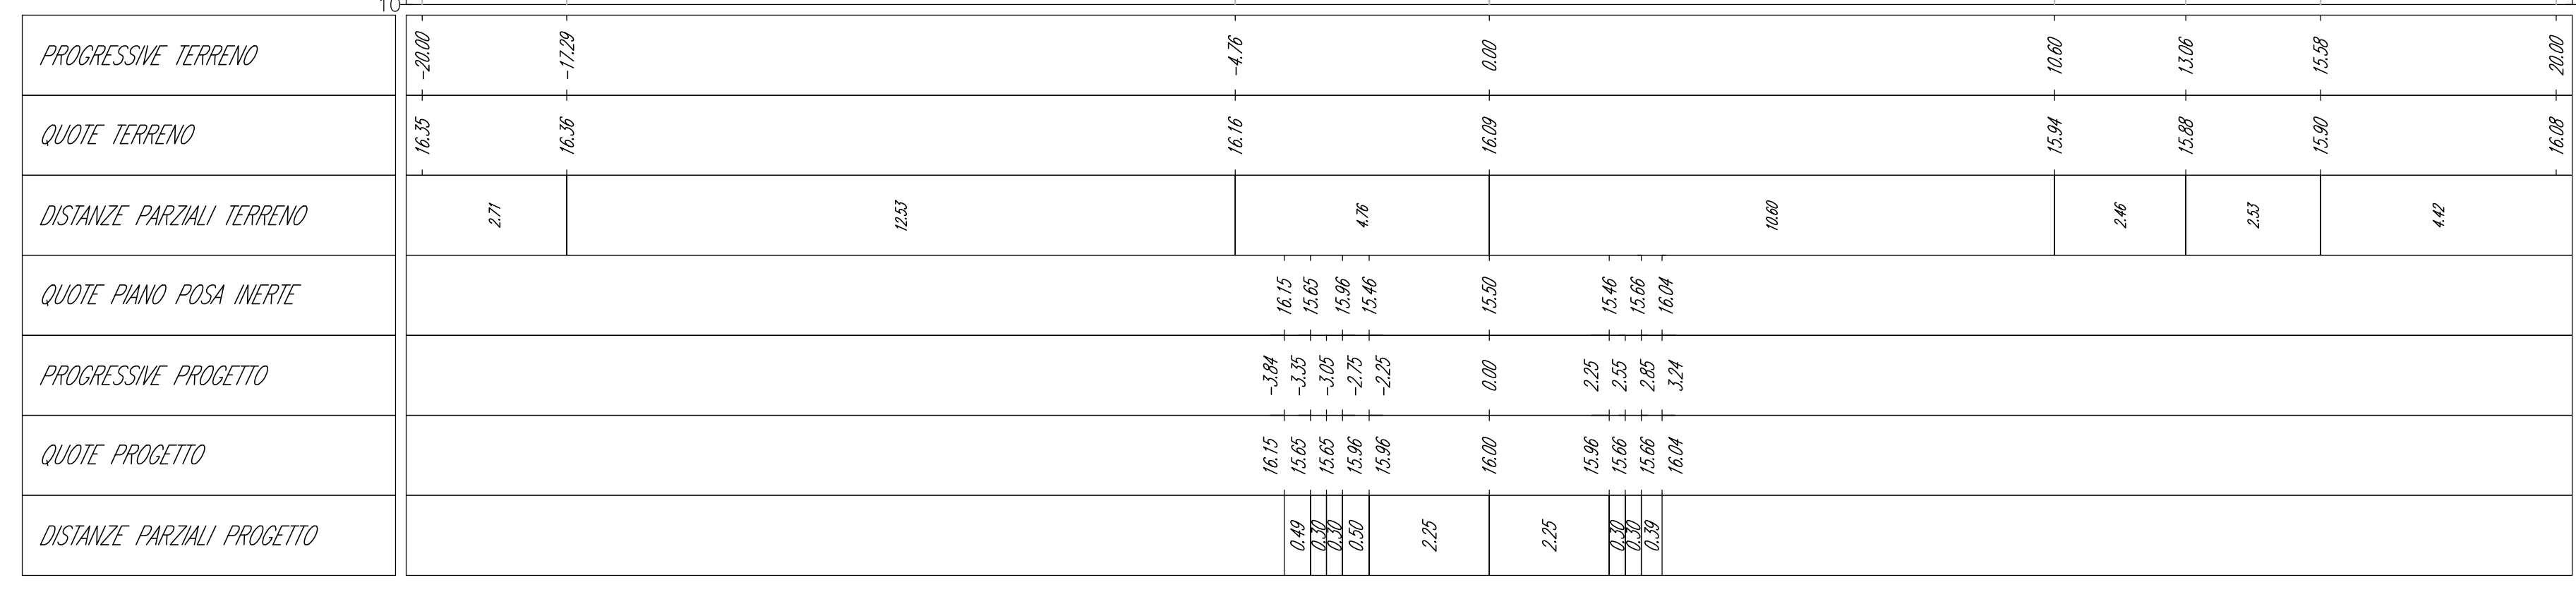

TRACCIATO BR8  
Sezione 36  
Progressiva: 0+700,00  
Scala: 1:100  
Quota di Riferimento: 10,00

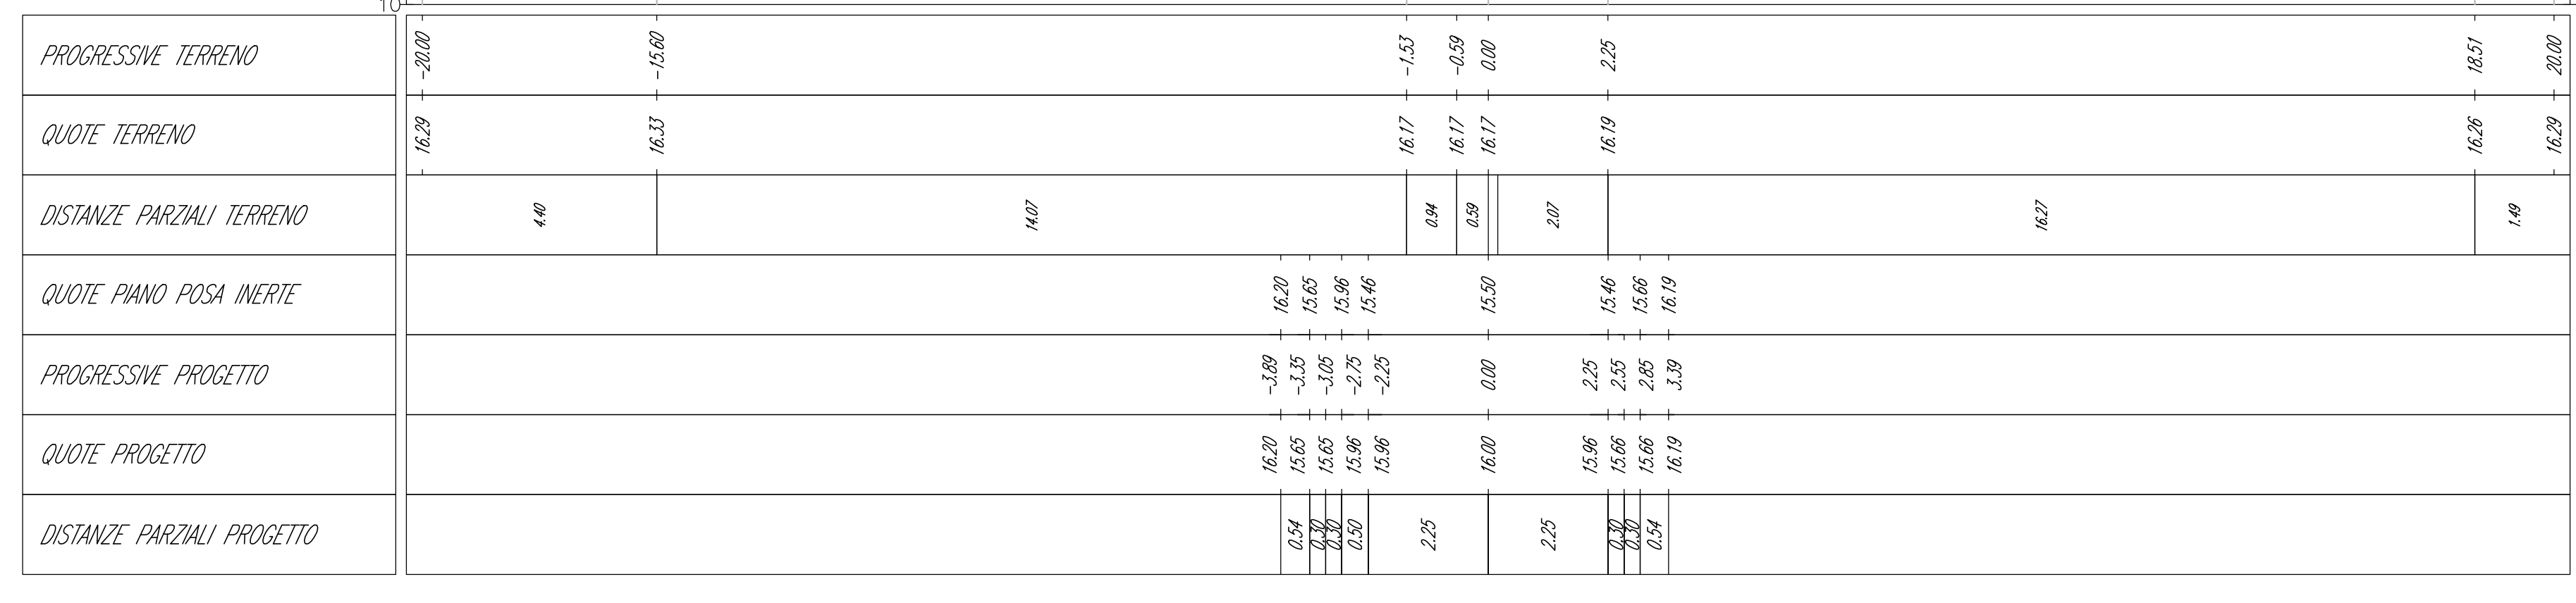

**AREN Green S.r.l.**  
Società soggetta alla direzione e coordinamento di AREN Electric Power S.p.A.  
Sede legale e amministrativa: Via dell'Angelo n. 36 | 47822 Cesena (FC) | P.I. n° 0394547415245  
Iscritta nel Registro delle Imprese della Romagna - Forlì-Cesena e Rimini | REA 520360 | C.F./P.Iva 04032704011

**COMUNE DI MANFREDONIA (FG)  
LOCALITA' "BORGO FONTE ROSA"**

**PROGETTO PER LA REALIZZAZIONE DI  
IMPIANTO EOLICO  
"BORGO FONTE ROSA 2"**

REDAZIONE / PROGETTISTA:  
Aren Electric Power Spa  
Società per Azioni con Unico Socio  
Via dell'Angelo 36 - 47822 Cesena (FC)  
P.I. n° 0394547415245 - Fax +39 0547 415274  
P.Iva 04032704011  
Regione delle Imprese di Forlì-Cesena R.E.A. 527048

FORNITORE PRINCIPALE:  
Ing. Samuele Ucci  
Onida degli Ingegneri di Forlì-Cesena  
Mat. 2062



Sezioni trasversali - BR8 (6/8)

CODICE DI ARCHIVIO: **BFRDC S 0 8 T 0 1 2 | 1 0 | 0 0** | DATA: **AD+1** | SCALA: **1:100** | TIPO: **PROGETTO DEFINITIVO**

REV.	DESCRIZIONE	DATA	REDAZIONE	VERIFICATO	APPROVATO
01	Piano esecutivo	10/12/2023	E. Trovati	D. Zampieri	S. Ucci
02					
03					
04					