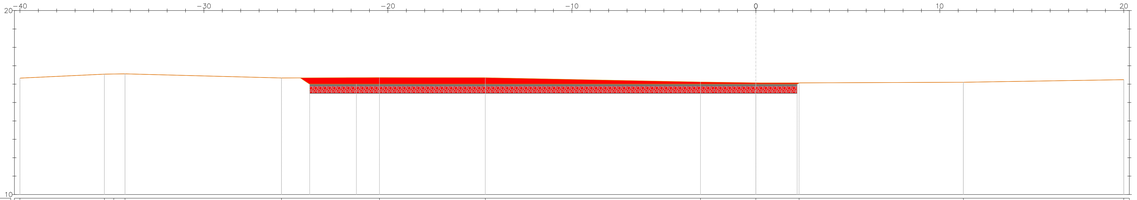

TRACCIATO BR8
Sezione 40
Progressiva: 0+780.00
Scala: 1:100
Quota di Riferimento: 10.00

PROGRESSIVE TERRENO	-40.00	-35.41	-34.80	-34.39	-25.39	-20.46	-14.11	-3.01	0.00	2.25	17.28	20.00		
QUOTE TERRENO	16.21	16.54	16.58	16.58	16.21	16.38	16.25	16.11	16.01	16.01	16.10	16.24		
DISTANZE PARZIALI TERRENO	4.59	0.59	0.41	8.98	5.01	8.95	11.08	3.01	0.01	2.01	14.83	8.72		
QUOTE PIANO POSA INERTE					15.50			15.50	15.50	15.50				
PROGRESSIVE PROGETTO					-34.25			-2.25		2.25				
QUOTE PROGETTO					16.00			16.00	16.00	16.00				
DISTANZE PARZIALI PROGETTO					22.00			2.25	2.25					

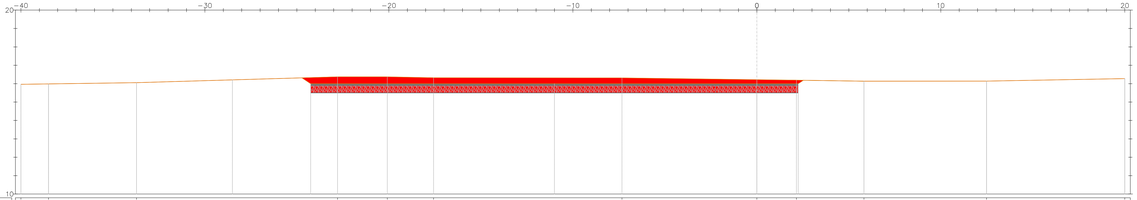

TRACCIATO BR8
Sezione 41
Progressiva: 0+792.85
Scala: 1:100
Quota di Riferimento: 10.00

PROGRESSIVE TERRENO	-40.00	-35.90	-33.03	-20.39	-20.00	-17.03	-7.37	0.00	2.15	5.82	12.40	20.00		
QUOTE TERRENO	15.87	15.89	16.00	16.27	16.27	16.25	16.17	16.22	16.19	16.14	16.14	16.27		
DISTANZE PARZIALI TERRENO	4.10	4.10	10.63	3.39	2.73	2.73	10.34	7.33	2.15	3.67	6.68	7.51		
QUOTE PIANO POSA INERTE				15.50				15.50	15.50	15.50				
PROGRESSIVE PROGETTO				-34.25				-2.25		2.25				
QUOTE PROGETTO				16.00				16.00	16.00	16.00				
DISTANZE PARZIALI PROGETTO				22.00				2.25	2.25					

LEGENDA

- Misto stabilizzato
- Inerte
- Sterro
- Riporto
- Terreno esistente
- Sezione Cavidotto

AREN Green S.r.l.
Società soggetta alla direzione e coordinamento di AREN Electric Power S.p.A.
Sede legale e amministrativa: Via dell'Artigiani n. 308 | 47522 Cesena (FC) | Ph. +39 0547 415245
Iscritta nel Registro delle Imprese della Romagna - Forlì-Cesena e Rimini | REA 326908 | C.F./P.Iva 04032270401

COMUNE DI MANFREDONIA (FG)
LOCALITA' "BORGO FONTE ROSA"

PROGETTO PER LA REALIZZAZIONE DI

IMPIANTO EOLICO

"BORGO FONTE ROSA 2"

REDAZIONE PROGETTISTA
Aren Electric Power Spa
Società per Azioni con Unico Socio
Via dell'Artigiani 308 - 47522 Cesena (FC)
Ph. +39 0547 415245 - Fax +39 0547 415274
P.Iva 03603800464
Registro delle Imprese di Forlì-Cesena R.E.A. 517048

TIMBRO E FIRMA PROGETTISTA
Ing. Samuele Ubi
Ordine degli Ingegneri di Forlì-Cesena
Matr. 2866

TITOLO ELABORATO
Sezioni trasversali - BR8 (8/8)

CODICE ELABORATO: BFRDC.S.0.8.T.0.1.2.1.2.0.0

FORMATO: A0+1

SCALA: 1:100

FASE: PROGETTO DEFINITIVO

REV.	DESCRIZIONE	DATA	REDATTO	VERIFICATO	APPROVATO
00	Prima emissione	31/12/2021	E. Tondinari	D. Farnga	S.Ubi
01					
02					
03					
04					

FILE: BR8_DeC_Profili e sezioni.dwg

LA DIFFUSIONE E RIPRODUZIONE, ANCHE PARZIALE, DI QUESTA TAVOLA E' VIETATA A TERMINI DI LEGGE