


TRACCIATO BR9  
 Sezione 29  
 Progressiva: 0+586,93  
 Scala: 1:100  
 Quota di riferimento: 10,00

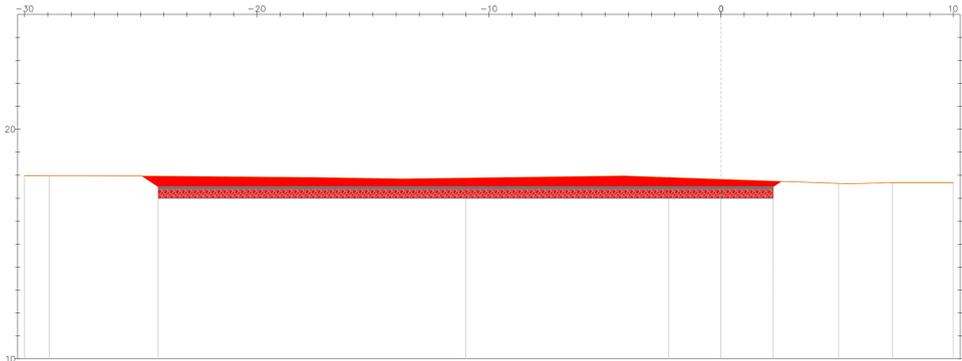

PROGRESSIVE TERRENO	-30,00	-28,80	-24,14	-17,14	-11,74	-4,00	0,00	5,65	7,39	10,00
QUOTE TERRENO	17,50	17,50	17,50	17,50	17,50	17,50	17,50	17,50	17,50	17,50
DISTANZE PARZIALI TERRENO	1,00	4,9	4,7	2,8	4,0	4,2	4,4	1,4	1,6	1,6
QUOTE PIANO POSA INERTE			17,00			17,00	17,00	17,00		
PROGRESSIVE PROGETTO			-24,25			-2,25	0,00	2,25		
QUOTE PROGETTO			17,25			17,25	17,25	17,25		
DISTANZE PARZIALI PROGETTO				22,00		2,25	2,25			

- LEGENDA**
-  Misto stabilizzato
  -  Inerte
  -  Sterro
  -  Riporto
  -  Terreno esistente
  -  Sezione Cavidotto

**AREN Green S.r.l.**  
Società soggetta alla direzione e coordinamento di AREN Electric Power S.p.A.  
 Sede legale e amministrativa: Via dell'Angelo n. 38 | 47522 Cesena (FC) | P.I. n° 014547415245  
 Iscritta nel Registro delle Imprese della Romagna - Forlì-Cesena e Rimini | REA 520996 | C.F./P.Iva 0403270401

**COMUNE DI MANFREDONIA (FG)  
 LOCALITA' "BORGO FONTE ROSA"**

**PROGETTO PER LA REALIZZAZIONE DI  
 IMPIANTO EOLICO  
 "BORGO FONTE ROSA 2"**

**REDAZIONE / PROGETTISTA:**  
**AREN Electric Power Spa**  
Società per Azioni con il suo Sede  
 Via dell'Angelo 38 - 47522 Cesena (FC)  
 P.I. n° 014547415245 - Tel. n° 0547 43274  
 P.Fax 0547404014  
 Registro delle Imprese di Forlì-Cesena R.E.A. 317648

**EDILIZIONE / PROGETTISTA:**  
 Ing. Simona L. Sci  
 Ordine degli Ingegneri di Forlì-Cesena  
 Matr. 206

**TITOLO / DESCRIZIONE:**  
 Sezioni trasversali - BR9 (8/8)

<b>CODICE ILABORIO:</b> BFRDCS09T01212100	<b>PROGETTO:</b> A0+1	<b>SCALA:</b> 1:100	<b>TITOLO:</b> PROGETTO DEFINITIVO
--	--------------------------	------------------------	---------------------------------------

REV.	DESCRIZIONE	DATA	REDATTO	VERIFICATO	APPROVATO
00	Prima emissione		E. Traversari	D. Zampieri	S. Sci
01					
02					
03					
04					

FILE: BR9\_Definitivo\_Profilo e sezioni.dwg  
 LA COPERTURA E REPRODUZIONE, ANCHE PARZIALE, DI QUESTA TAVOLA E' VIETATA A TERMINI DI LEGGE