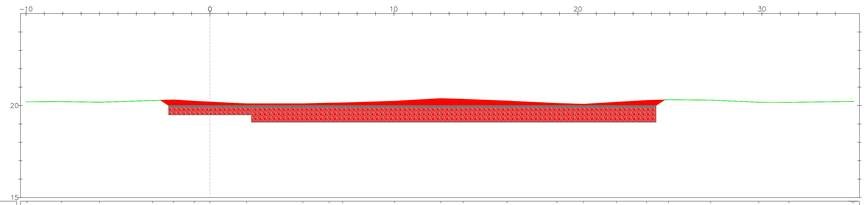

TRACCIATO BR10
Sezione 9
Progressiva: 0+160.00
Scala: 1:100
Quota di Riferimento: 15.00

| | | |