



LOCALE MT AREN GREEN SRL

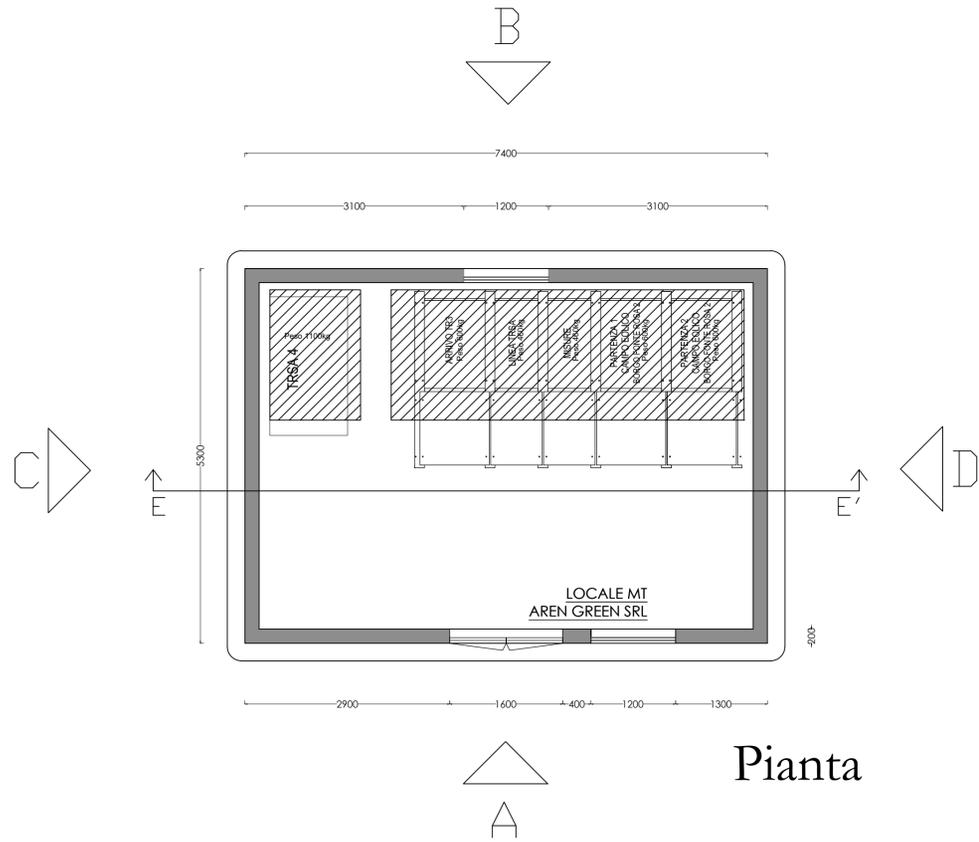

Pianta


Prospetto A

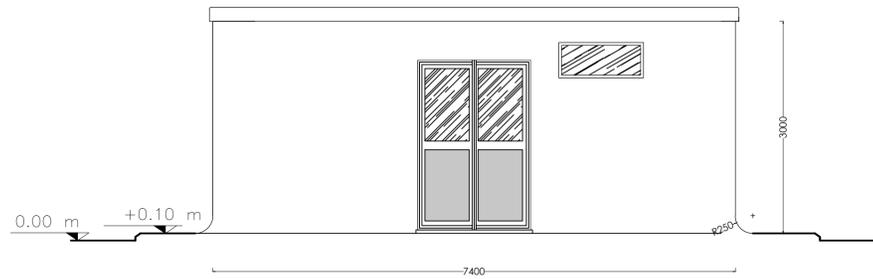


Prospetto C e D



Prospetto B

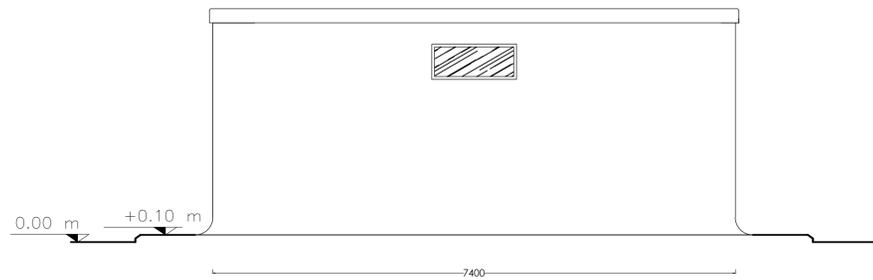

Sezione E-E'

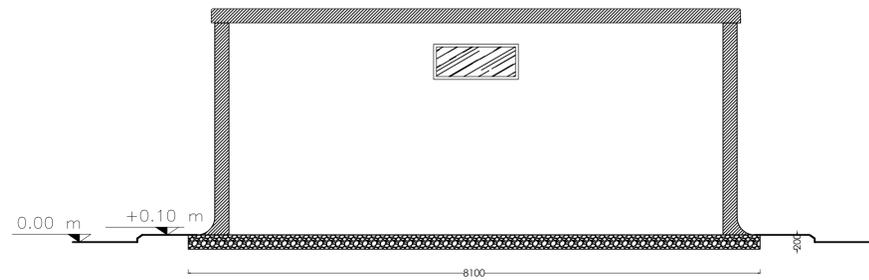

Nota: Dove non espressamente specificato, le misure sono in millimetri.

AREN Green S.r.l.

Società soggetta alla direzione e coordinamento di AREN Electric Power S.p.A.
Sede legale e amministrativa: Via dell'Arrigioni n. 308 | 47522 Cesena (FC) | Ph. +39 0547 415245
Iscritta nel Registro delle Imprese della Romagna - Forlì-Cesena e Rimini | REA 326988 | C.F./P.Iva 04032170401

COMUNE DI MANFREDONIA (FG)
LOCALITA' "BORGO FONTE ROSA"

PROGETTO PER LA REALIZZAZIONE DI
IMPIANTO EOLICO
"BORGO FONTE ROSA 2"

REDAZIONE/PROGETTISTA:

Aren Electric Power Spa
Società per Azioni con Unico Socio
Via dell'Arrigioni 308 - 47522 Cesena (FC)
Ph. +39 0547 415245 - Fax +39 0547 415274
P.Iva 03803880404
Registro delle Imprese di Forlì-Cesena R.E.A. 317048



TIMBRE E FIRMA PROGETTISTA:

Ing. Samuele Ulivi
Online degli Ingegneri di Forlì-Cesena
Mar. 2866

TITOLO ELABORATO:

Locale Media Tensione - Pianta e prospetti

CODICE ELABORATO:

BERDC_SSET100_01|0,1|0,0

FORMATO:

A1

SCALA:

1:50

FASE:

PROGETTO DEFINITIVO

REV.	DESCRIZIONE	DATA	REDATTO	VERIFICATO	APPROVATO
00	Prima emissione	11/12/2023	A.Lazar	S.Righini	S.Ulivi
01					
02					
03					
04					

FILE: BERDC_SSET100_00_Locali - Pianta e prospetti.dwg

LA DIFFUSIONE E RIPRODUZIONE, ANCHE PARZIALE, DI QUESTA TAVOLA E' VIETATA A TERMINI DI LEGGE