Scala 1:10

Sezione A-A

3x1x95 mm²

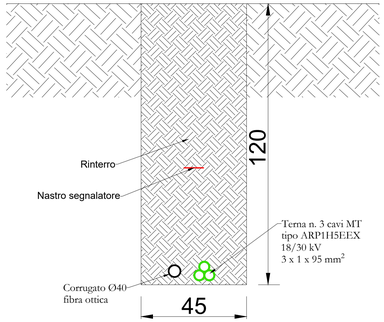

Scala 1:10

Sezione B-B

3x1x95 mm²
3x1x120 mm²

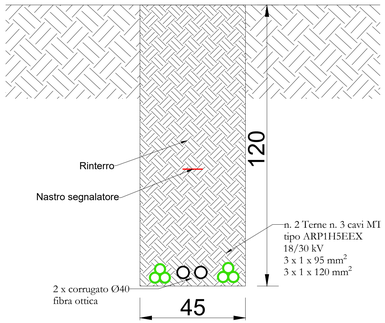

Scala 1:10

Sezione C-C

3x1x120 mm²

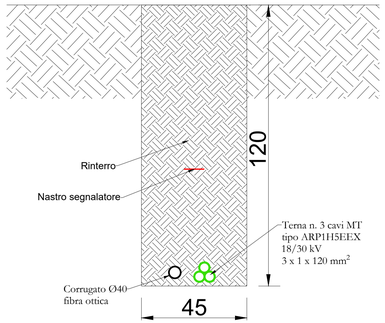

Scala 1:10

Sezione D-D

3x1x120 mm²
3x1x300 mm²
3x1x630 mm²

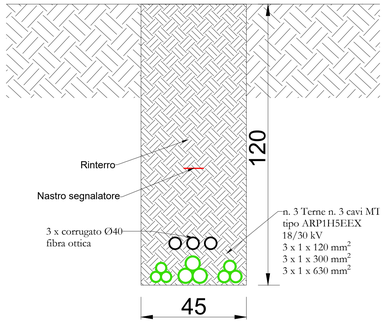

Scala 1:10

Sezione E-E

3x1x300 mm²
3x1x630 mm²

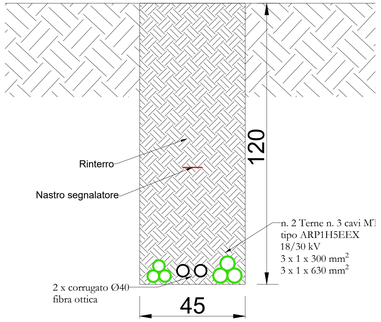

Scala 1:10

Sezione F-F

3x1x630 mm²

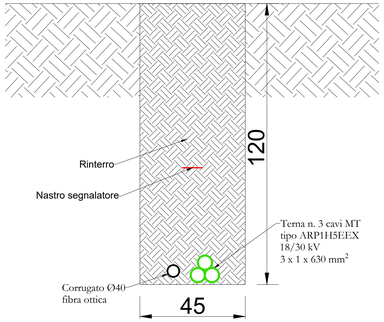

Scala 1:10

Sezione G-G

3x1x120 mm²
3x1x300 mm²

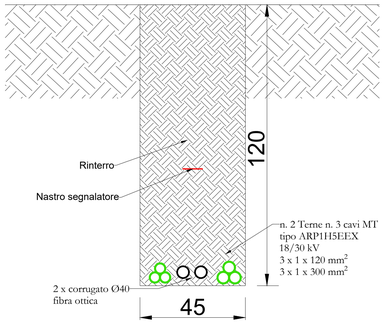

Scala 1:10

Sezione H-H

3x1x300 mm²

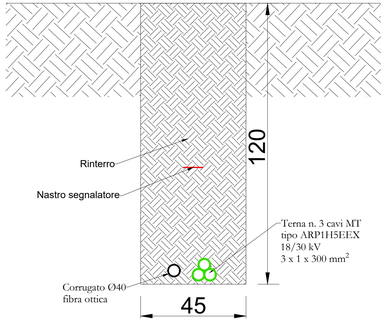

Scala 1:10

Sezione I-I

3x1x120 mm²
3x1x400 mm²

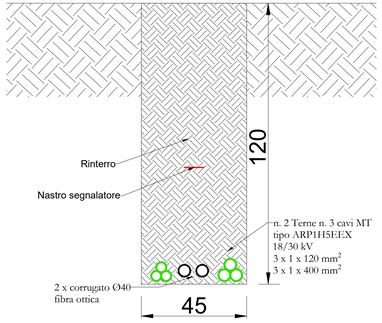

Scala 1:10

Sezione J-J

3x1x95 mm²
3x1x120 mm²
3x1x400 mm²

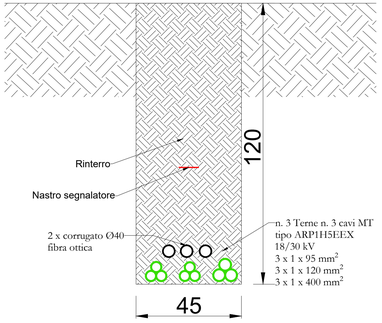

Scala 1:10

Sezione K-K

3x1x400 mm²
3x1x630 mm²

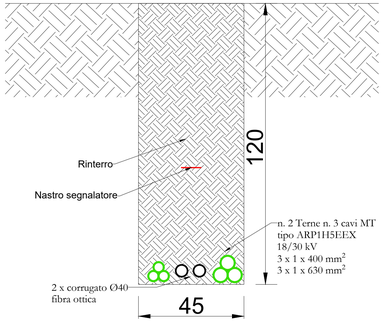

NOTE:

- Per la posizione delle varie sezioni di cavidotti rappresentate vedasi: **"BFRDE_CAVT00700_00 - Planimetria su catastale - Cavidotto"**
- Dove non espressamente specificato, le misure sono in centimetri.

Particolare A - Attraversamento con trivellazione orizzontale controllata

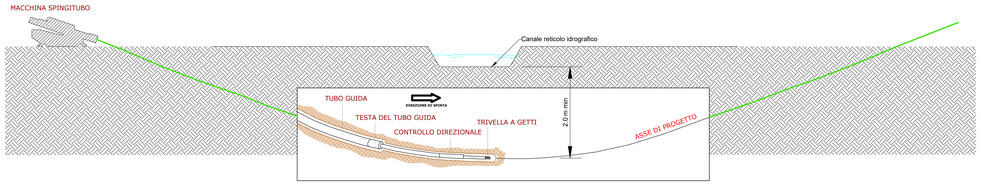

Particolare B - Attraversamento cunette - scala 1:20

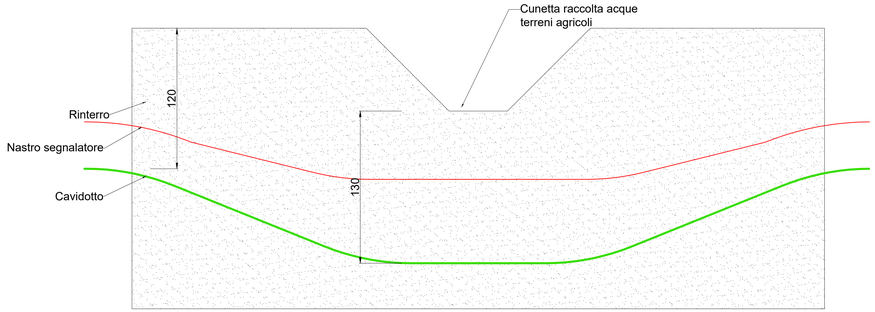

AREN Green S.r.l.
Società soggetta alla direzione e coordinamento di AREN Electric Power S.p.A.
Sede legale e amministrativa: Via dell'Artigoni n. 308 | 47522 Cesena (FC) | Ph. +39 0547 415245
Iscritta nel Registro delle Imprese della Romagna - Forlì-Cesena e Rimini | REA 326908 | C.F./P.Iva 04032170401

COMUNE DI MANFREDONIA (FG)
LOCALITA' "BORGO FONTE ROSA"

PROGETTO PER LA REALIZZAZIONE DI

IMPIANTO EOLICO
"BORGO FONTE ROSA 2"

REDAZIONE / PROGETTISTA:
Aren Electric Power Spa
Società per Azioni con Unico Socio
Via dell'Artigoni 308 - 47522 Cesena (FC)
Ph. +39 0547 415245 - Fax +39 0547 415274
P.Iva 03805880404
Registro delle Imprese di Forlì Cesena R.E.A. 317048

TIMBRO E FIRMA PROGETTISTA:
Ing. Samuele Ulivi
Ordine degli Ingegneri di Forlì-Cesena
Matr. 2666

TITOLO ELABORATO:
Dettagli costruttivi cavidotto MT

CODICE ELABORATO	FORMATO	SCALA	FASE
BFRDE CAVT 008 00 00	A1	1:10-1:20	PROGETTO DEFINITIVO

REV.	DESCRIZIONE	DATA	REDATTO	VERIFICATO	APPROVATO
00	Prima emissione	11/12/2023	A.Lazar	S.Rigloni	S.Ulivi
01					
02					
03					
04					

FILE: BFRDE_CAVT00800_00_Dettagli costruttivi cavidotto MT.dwg

LA DIFFUSIONE E RIPRODUZIONE, ANCHE PARZIALE, DI QUESTA TAVOLA E' VIETATA A TERMINI DI LEGGE