



Quadri a servizio del parco eolico
"Borgo Fonte Rosa 2"

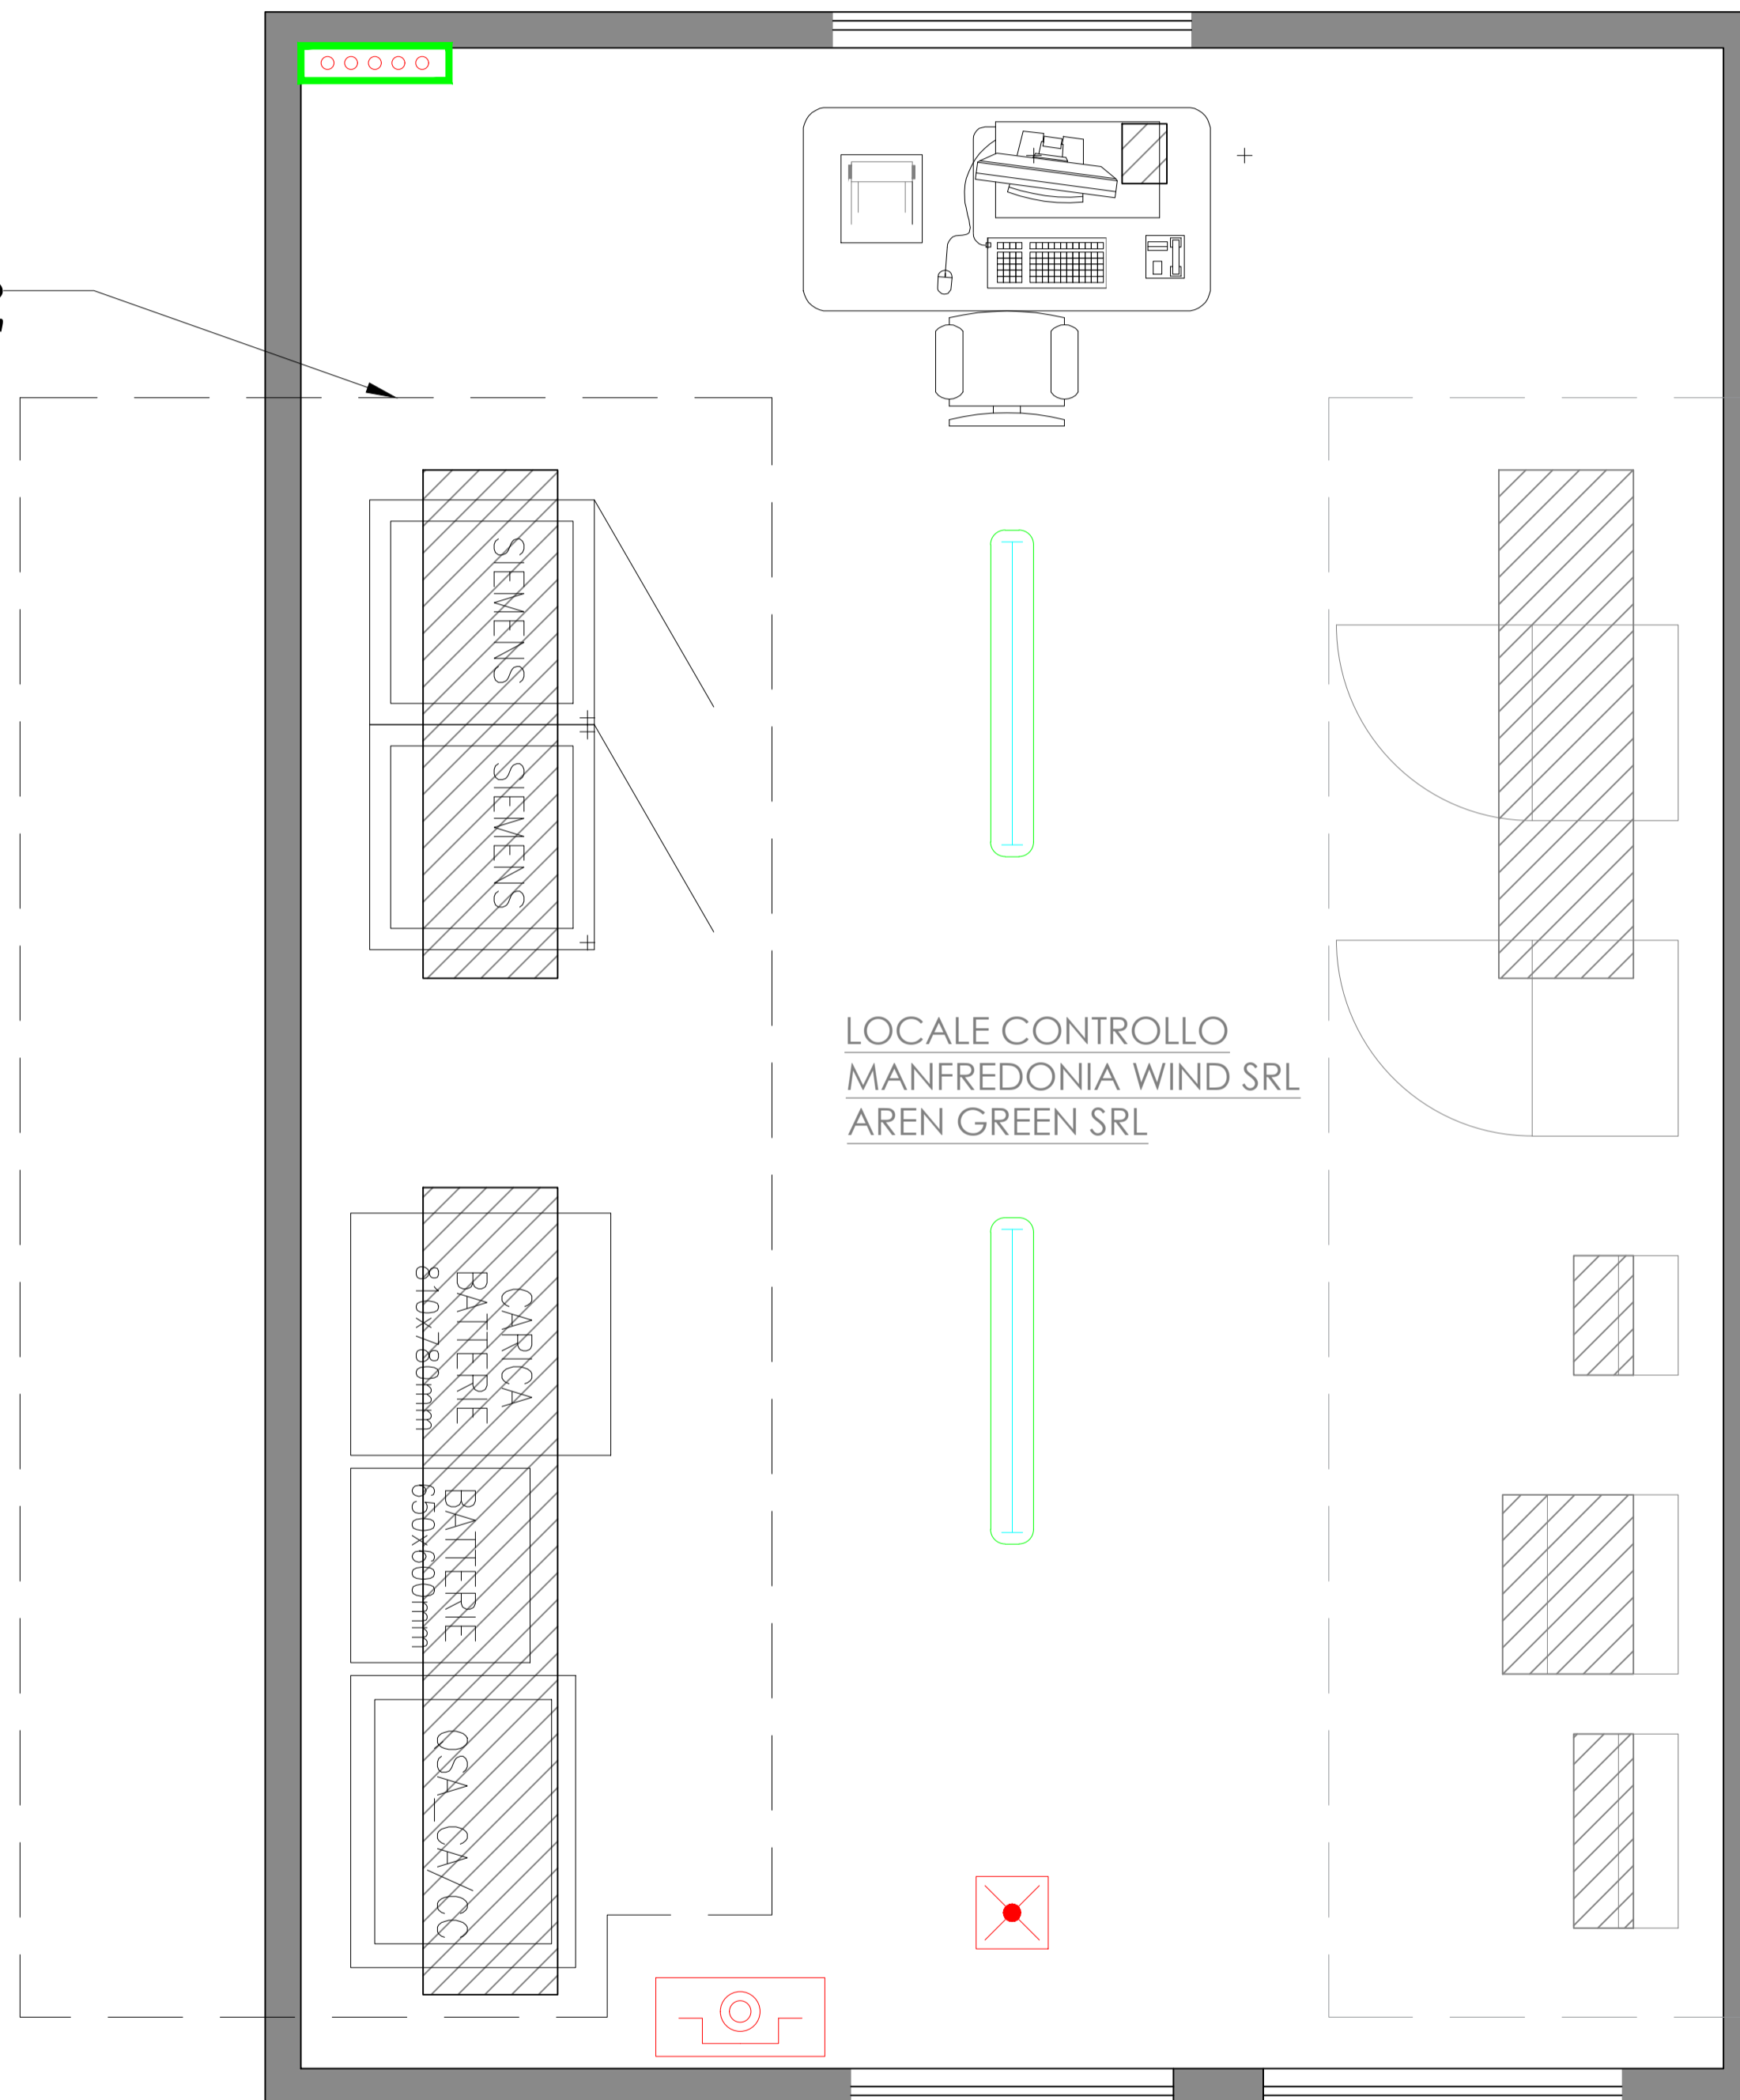


Quadri a servizio del parco eolico
"Manfredonia Wind"

LEGENDA

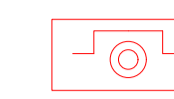


PULSANTE SGANCIO
DI EMERGENZA

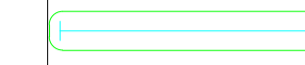

PLAFONIERA LED IN POLICARBONATO
- GRADO DI PROTEZIONE IP67 - 36,5W LED - 6000lm



PUNTO LUCE DI EMERGENZA (24 W)

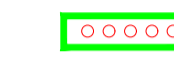

COLLETTORE DI TERRA

Nota: Dove non espressamente
specificato, le misure sono in millimetri.

AREN Green S.r.l.

Società soggetta alla direzione e coordinamento di AREN Electric Power S.p.A.
Sede legale e amministrativa: Via dell'Arrigoni n. 308 | 47522 Cesena (FC) | Ph. +39 0547 415245
Iscritta nel Registro delle Imprese della Romagna - Forlì-Cesena e Rimini | REA 326988 | C.F./P.Iva 04032170401

COMUNE DI MANFREDONIA (FG)
LOCALITA' "BORGO FONTE ROSA"

PROGETTO PER LA REALIZZAZIONE DI
IMPIANTO EOLICO
"BORGO FONTE ROSA 2"

REDAZIONE/PROGETTISTA:

Aren Electric Power Spa
Società per Azioni con Unico Socio
Via dell'Arrigoni 308 - 47522 Cesena (FC)
Ph. +39 0547 415245 - Fax +39 0547 415274
P.Iva 03803880404
Registro delle Imprese di Forlì-Cesena R.E.A. 317048



TIMBRO E FIRMA PROGETTISTA:

Ing. Samuele Urbani
Online degli Ingegneri di Forlì-Cesena
Mar. 2866

TITOLO ELABORATO:

Locale Controllo - Impianti elettrici

CODICE ELABORATO:

BFIDE|S|SE|T|0.0|1|0.2|0.0

FORMATO:

A1

SCALA:

1:20

FASE:

PROGETTO DEFINITIVO

REV.	DESCRIZIONE	DATA	REDATTO	VERIFICATO	APPROVATO
00	Prima emissione	11/12/2023	A.Lazar	S.Righini	S.Ubri
01					
02					
03					
04					

FILE: BFIDE_SSET001XX_00_Local - Impianti elettrici.dwg

LA DIFFUSIONE E RIPRODUZIONE, ANCHE PARZIALE, DI QUESTA TAVOLA E' VIETATA A TERMINI DI LEGGE