


Locali a servizio del parco eolico "Borgo Fonte Rosa 2"

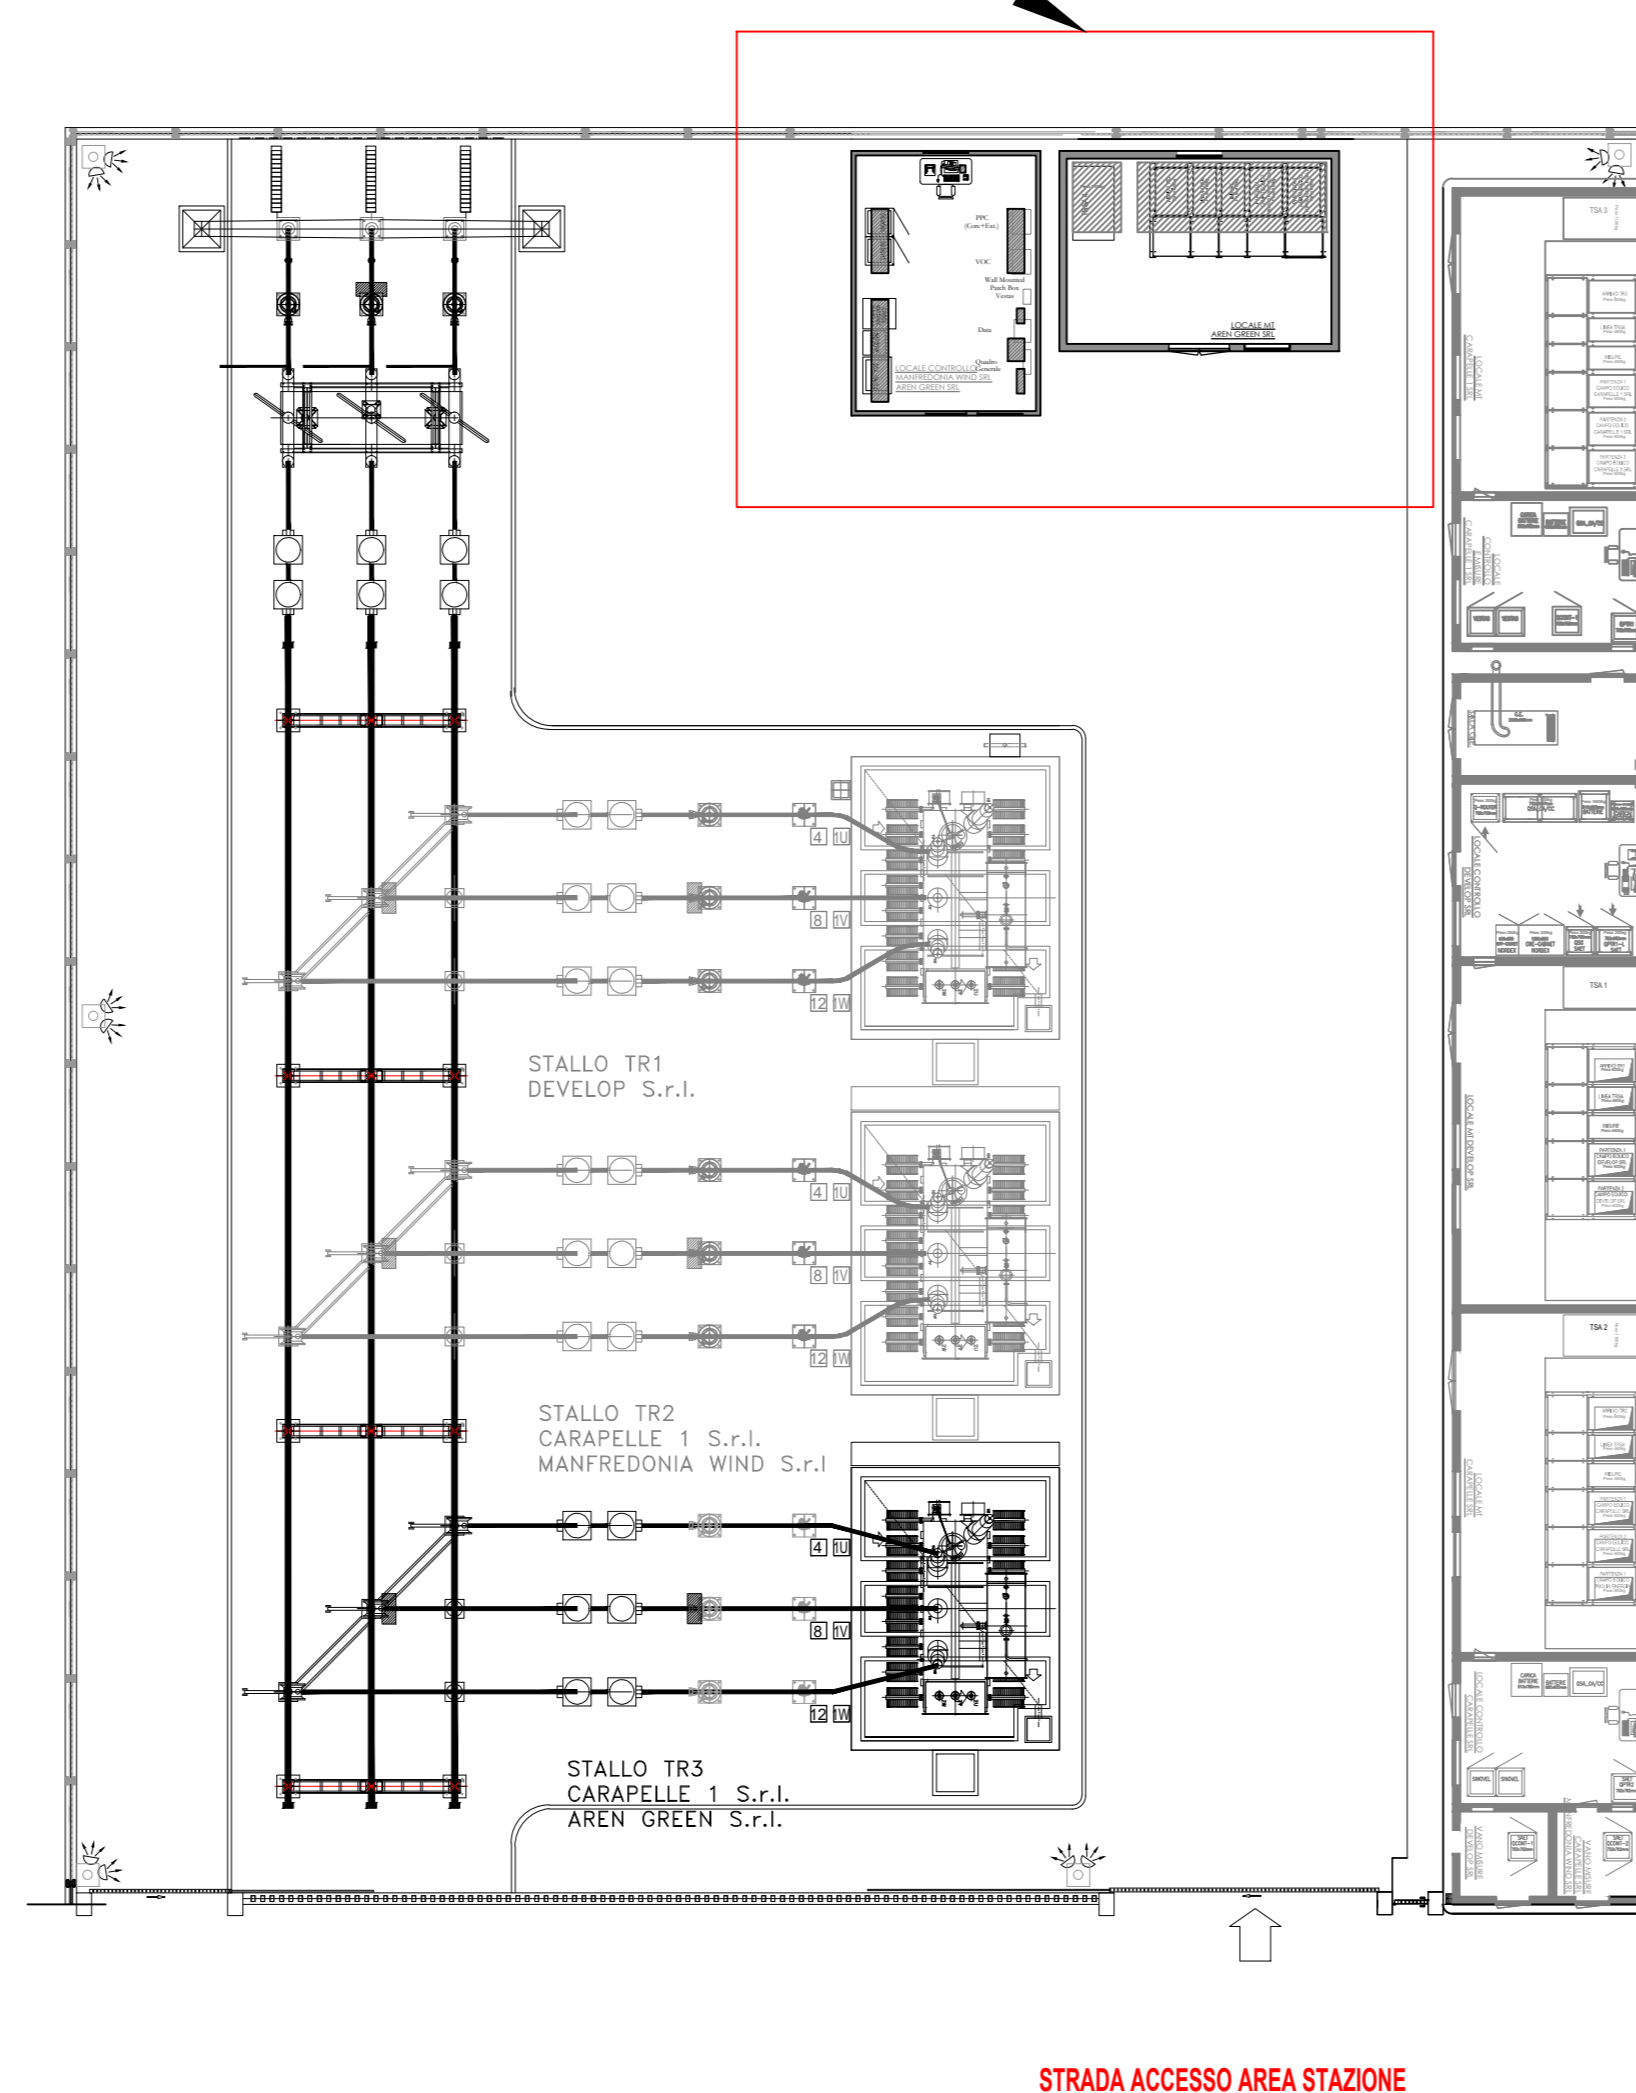

**AREN Green S.r.l.**  
 Società soggetta alla direzione e coordinamento di AREN Electric Power S.p.A.  
 Sede legale e amministrativa: Via dell'Arno n. 3/8 | 47022 Cesena (FC) | Ph. +39 0547 415245  
 Iscritta nel Registro delle Imprese della Romagna - Forlì-Cesena e Rimini | REA 329098 | C.F./P.Iva 04032170401

COMUNE DI MANFREDONIA (FG)  
 LOCALITA' "BORGO FONTE ROSA"

PROGETTO PER LA REALIZZAZIONE DI  
**IMPIANTO EOLICO**  
 "BORGO FONTE ROSA 2"

REDAZIONE / PROGETTISTA  
**AREN Electric Power Spa**  
 Società per Azioni con Unico Socio  
 Via dell'Arno n. 3/8 - 47022 Cesena (FC)  
 Ph. +39 0547 415245 - Fax +39 0547 415274  
 P.Iva 0305860044  
 Registro delle Imprese di Forlì-Cesena REA. 317048

TITOLO / FIRMA / PROGETTISTA  
 Ing. Saverio U. Iori  
 Ordine degli Ingegneri di Forlì-Cesena  
 Matr. 2066

STIPULAZIONE / MODIFICHE:  
 SSE - Planimetria di dettaglio

REDAZIONE / PROGETTISTA	PROGETTISTA	SCALA	STATO
BERDE S. S. ETTO 0.3 0.0 0.0	A0	Varie	PROGETTO DEFINITIVO

REV.	DESCRIZIONE	DATA	REDAZIONE	VERIFICATO	APPROVATO
01	Pieno emissione	18/02/2022	A.Lav.	S.Rigone	S.Iori
02					
03					
04					

FILE: BERDE\_SSEDETTO\_00\_SSE\_Planimetria di dettaglio.dwg  
 LA DIFFUSIONE E RIPRODUZIONE, ANCHE PARZIALE, DI QUESTA TAVOLA E' VIETATA A TERMINI DI LEGGE