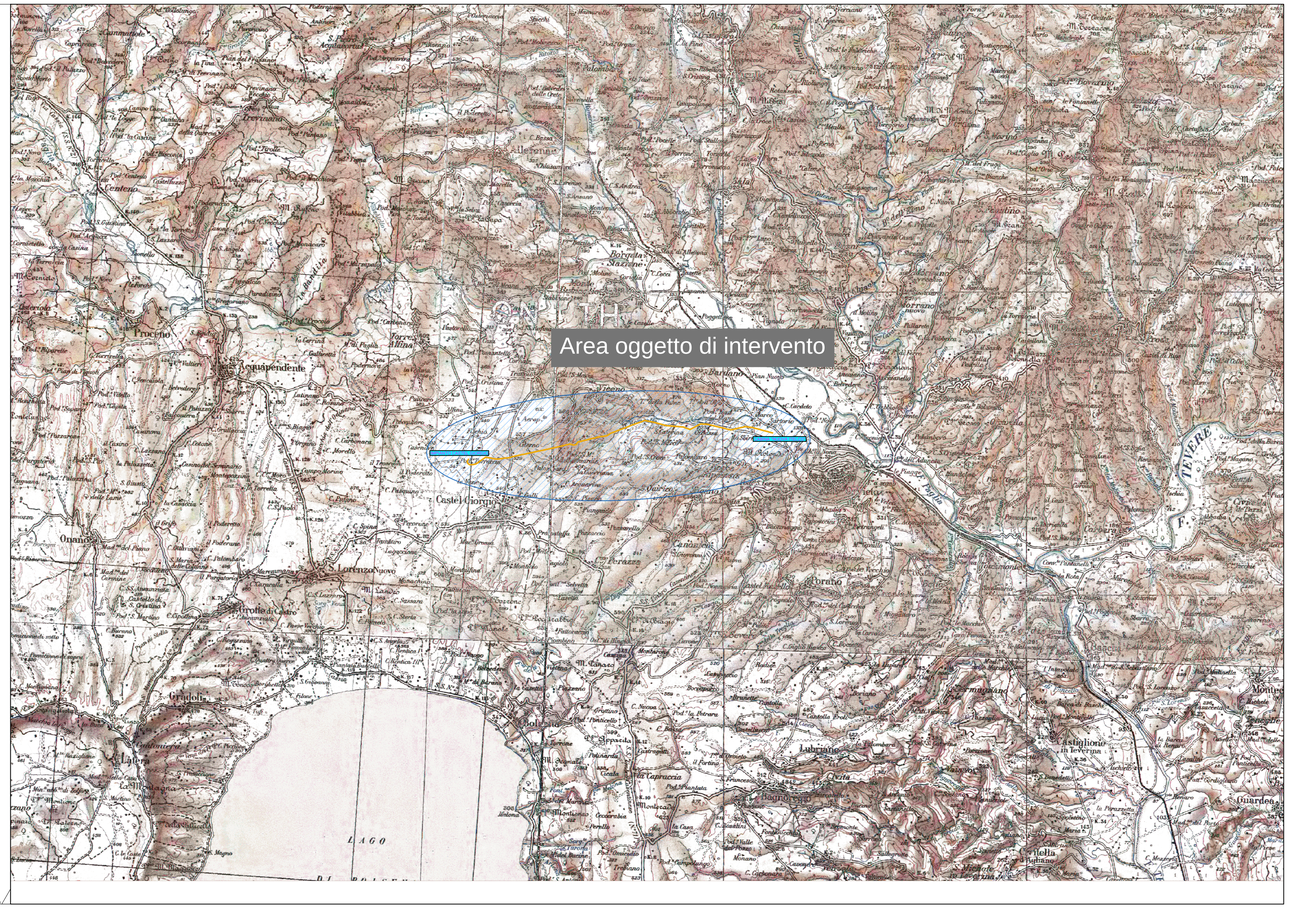

Revisione	Data	DESCRIZIONE		
1	13/03/2013	Modificato punto di connessione	Daldone	Saraceno
0	09/11/2012	Emissione	Daldone	Saraceno
			Redatto	Approvato

Cliente: ITW LKW GEOTERMIA ITALIA S.p.a.

3E Ingegneria S.r.l. — STEAM

Commessa: Impianto Pilota Geotermico Castel Giorgio (TR)
Elettrodotto MT di collegamento alla rete

Titolo: Inquadramento generale opere elettriche

Scala: 1:100.000

Formato: A4L — Foglio: 1 di 1

Id.: 056.12.01.W.02

PROVINCIA DI TERNI - BORGO CALABRIA - 17 MAR 2013 - 1129

210 mm — 0 mm