


Legenda

Elementi Progetto definitivo Borgo Fonte Rosa 2

- Posizioni WTG di progetto Borgo Fonte Rosa 2
- Tracciato Cavidotto
- DEFINITIVO-Strade e Piazzole Definitive di progetto
- Limiti Comunali

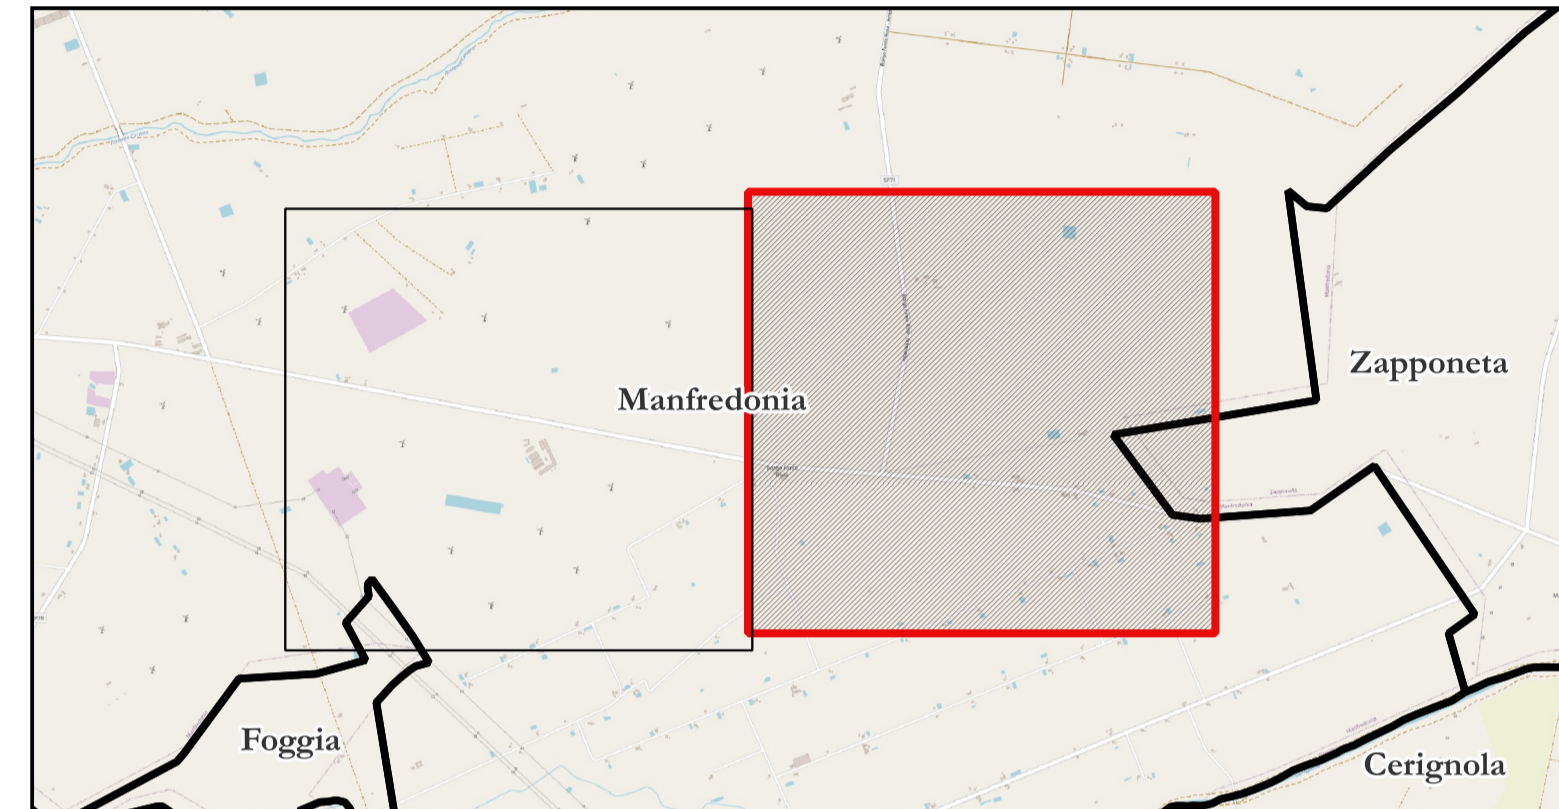

AREN Green S.r.l.
 Società soggetta alla direzione e coordinamento di AREN Electric Power S.p.A.
 Sede legale e amministrativa: Via dell'Arrigoni n. 308 | 47522 Cesena (FC) ph. +39 0547 415245
 Iscritta nel Registro delle Imprese della Romagna - Forlì-Cesena e Rimini | REA 326908 | C.F./P.Iva 04032170401

COMUNE DI MANFREDONIA (FG)
 LOCALITÀ "BORGO FONTE ROSA"

**PROGETTO PER LA REALIZZAZIONE DI
 IMPIANTO EOLICO
 "BORGO FONTE ROSA 2"**

<p><small>REDAZIONE /PROGETTISTA:</small> Aren Electric Power Spa Società per Azioni con Unico Socio Via dell'Arrigoni 308 - 47522 Cesena (FC) Ph. +39 0547 415245 - Fax +39 0547 415274 P.Iva 03803880404 Registro delle Imprese di Forlì Cesena R.E.A. 317048</p>		<p><small>TIMBRO E FIRMA PROGETTISTA:</small> Ing. Samuele Ulivi Online degli Ingegneri di Forlì-Cesena - matr. 2866</p>
--	--	--

TITOLO ELABORATO:
 Cartografia di inquadramento su Carta Tecnica Regionale - Tavola 1

<small>CODICE ELABORATO:</small> BRFDI\GENT0,0\4\0,1\0,0	<small>FORMATO:</small> A1	<small>SCALA:</small> 1:5.000	<small>FASE:</small> PROGETTO DEFINITIVO
---	-------------------------------	----------------------------------	---

REV.	DESCRIZIONE	DATA	REDATTO	VERIFICATO	APPROVATO
00	Prima emissione	11/02/2023	C. Andreoli	F. Piccinini	L. Mastini
01					
02					
03					
04					