
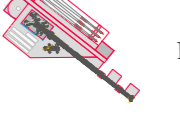
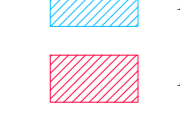
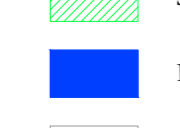
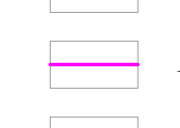







A

- LEGENDA
-  Aerogeneratore
 -  Piazzola Temporanea fase di Cantiere
 -  Area di occupazione permanente
 -  Area di occupazione temporanea
 -  Servizi di elettrificato
 -  Percorsi stradali esterni esistenti
 -  Asse strada di nuova realizzazione
 -  Asse strada esistente da adeguare
 -  Asse strada temporanea



BR1
X: 567678
Y: 4589844
 (WGS 84 UTM 33N)


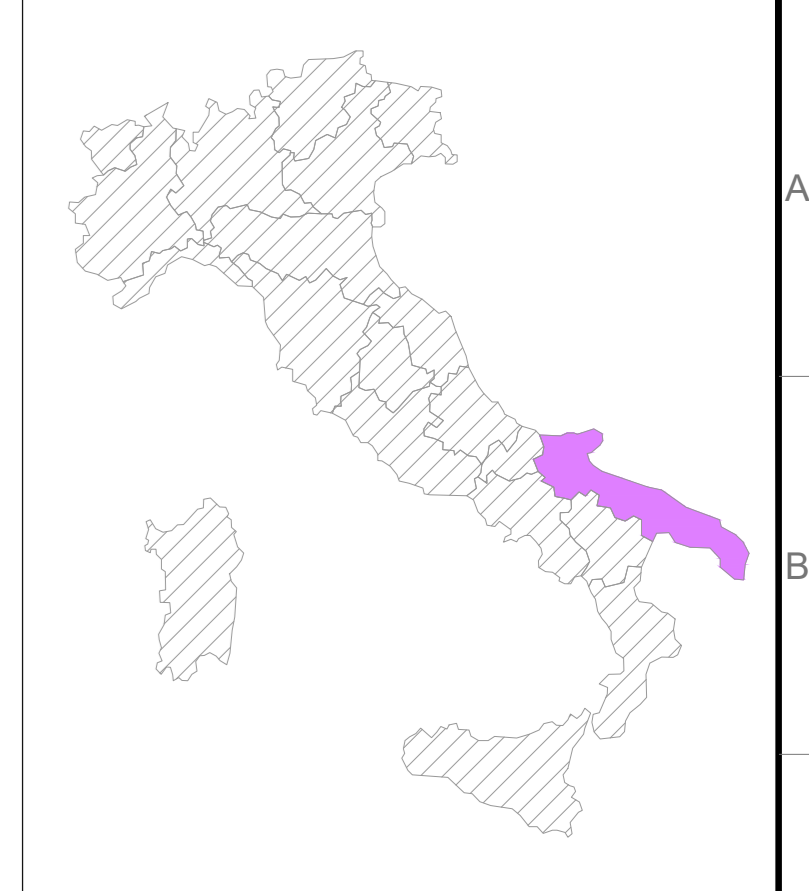
BR2
X: 568505
Y: 4589863
 (WGS 84 UTM 33N)

BR3
X: 569013
Y: 4589516
 (WGS 84 UTM 33N)

BR5
X: 568245
Y: 4589312
 (WGS 84 UTM 33N)

BR6
X: 568866
Y: 4588914
 (WGS 84 UTM 33N)

BR4
X: 567648
Y: 4589125
 (WGS 84 UTM 33N)

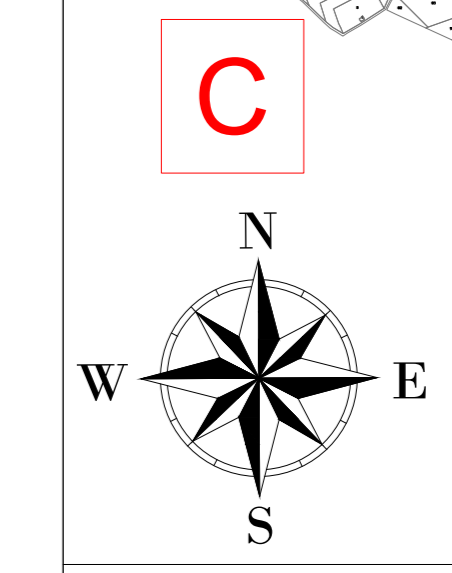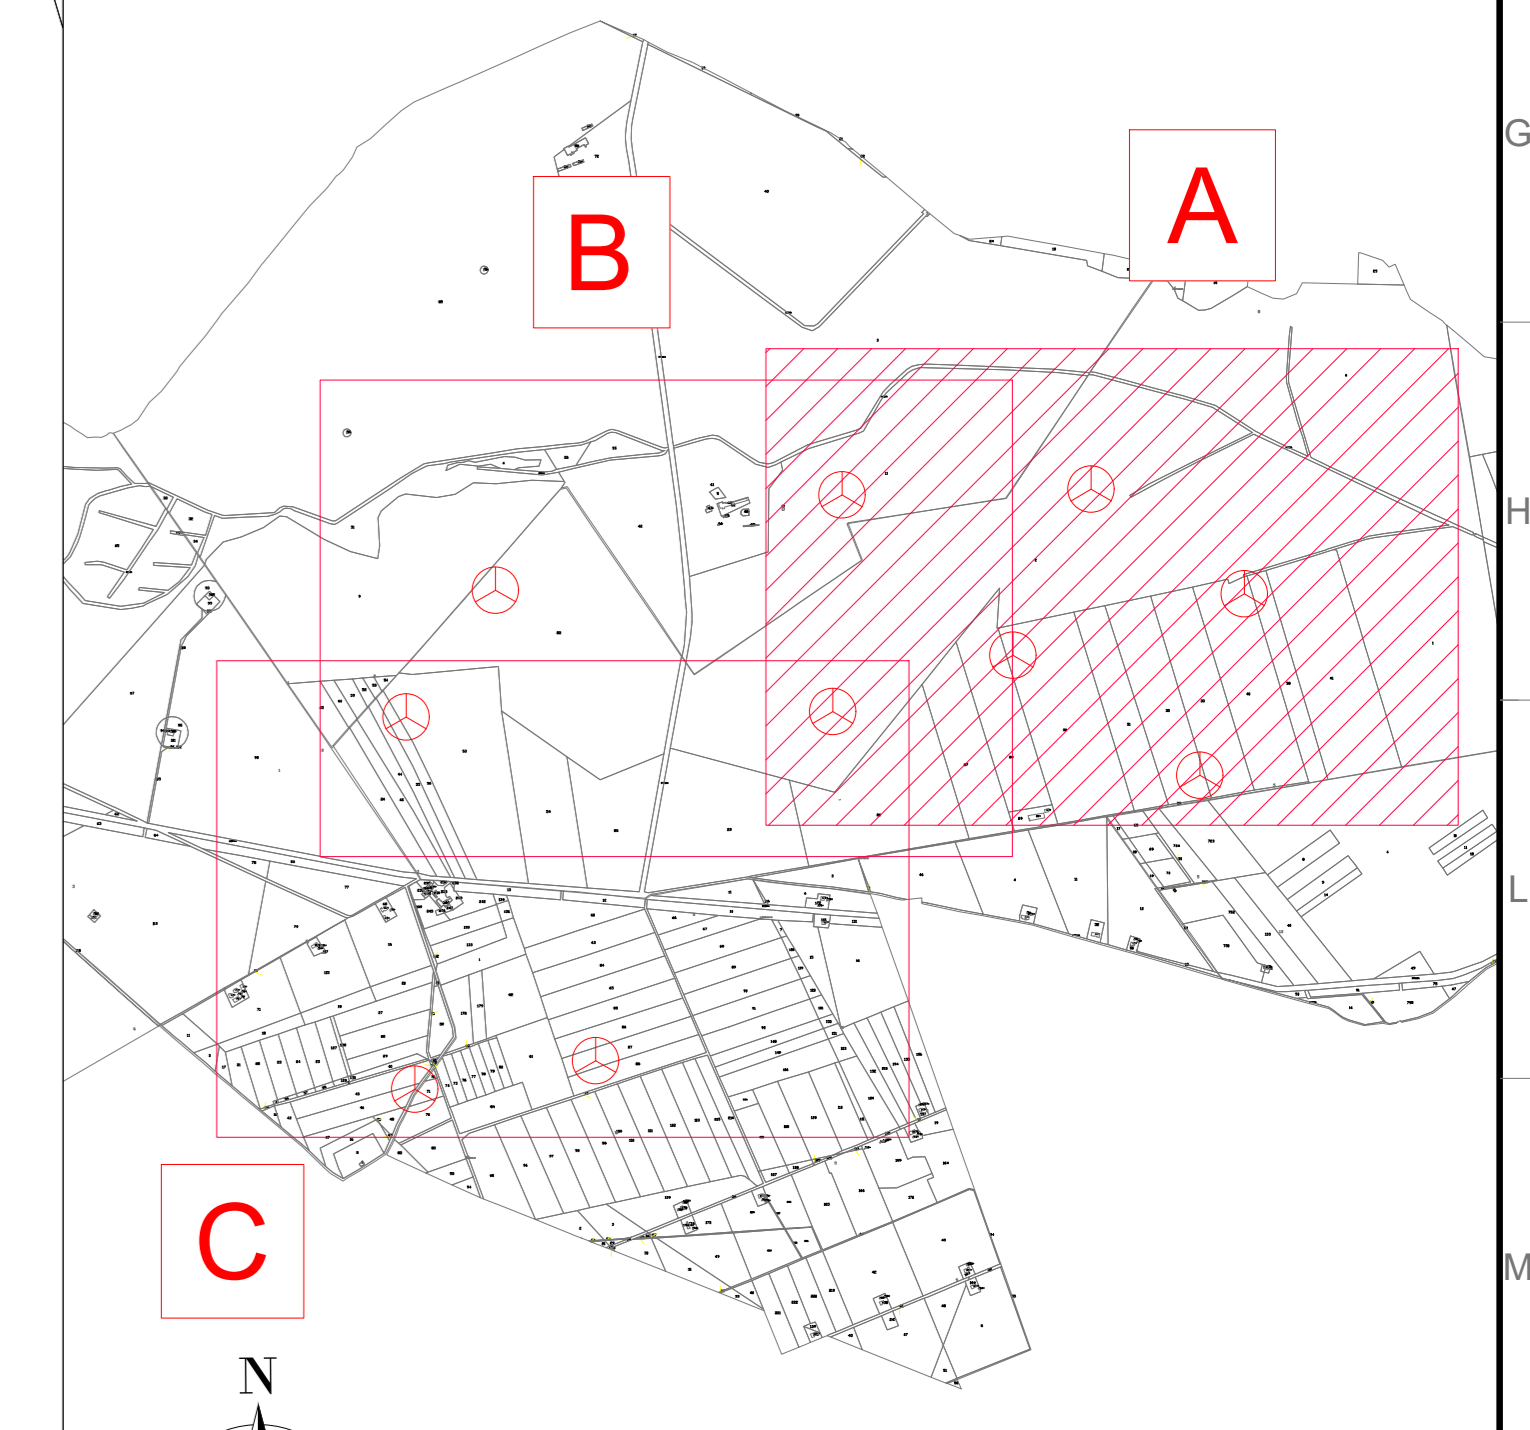

AREN Green S.r.l.
 Società soggetta alla direzione e coordinamento di AREN Electric Power S.p.A.
 Sede legale e amministrativa: Via dell'Argento n. 308 | 47522 Cesena (FC) | Tel. +39 0547 415245
 Iscritta nel Registro delle Imprese della Romagna - Fedi Cesena e Rimini | REA 300908 | C.F. 01494321040

COMUNE DI MANFREDONIA (FG)
 LOCALITÀ "BORGO FONTE ROSA"

PROGETTO PER LA REALIZZAZIONE DI
IMPIANTO EOLICO
"BORGO FONTE ROSA 2"

REDAZIONE PROGETTISTA
 AREN Electric Power Spa
 Società per Azioni con Unico Socio
 Via dell'Argento n. 308 - 47522 Cesena (FC)
 Tel. +39 0547 415245 - Fax +39 0547 415274
 P.Iva 038084044
 Registro delle Imprese di Fedi Cesena R.E.A. 317048

TORRE E FIRMA PROGETTISTA
 Ing. Simone Ucci
 Ordine degli Ingegneri di Fedi Cesena
 Mar. 2016

TITOLO ESERCIZIO
Inquadramento generale aree di occupazione definitiva e temporanea - Fase di Cantiere 1di3

CODICE DI IDENTIFICAZIONE	FORNITURA	SCALA	STATO
BFR.DT.GEN.T0.3.7.0.1.0.0	A0	1:2000	PROGETTO ESECUTIVO

DATA	REDAZIONE	VERIFICATO	APPROVATO
01/01/2016	S. Zampieri	E. Tordini	S. Ucci

FILE: BFR.DT.GEN.T0.3.7.0.1.0.0.dwg
 LA DISTRIBUZIONE E RIPRODUZIONE, ANCHE PARZIALE, DI QUESTA TAVOLA E' VIETATA A TERMINI DI LEGGE