LEGENDA PROFILO

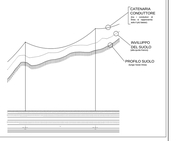

LEGENDA DATI SOSTEGNI
(Vgs numero S)

LEGENDA DATI CAMPATE
(Vgs numero S)

LEGENDA ANGOLO SLINEAMENTO
(positivo se a sx, negativo se a dx)

Rev.	AGGIORNAMENTI	DATA	VISTI
A	PRIMA LINEA CATENARIA RELATIVA ALL'ANDAMENTO DEL TERRENO	05/12/2022	

ELETTRODOTTO MT "CASTEL GIORGIO - cab. NUOVA ITELCO"
CAVO AEREO ELICORDATO 3x150+50Y
Profilo longitudinale con distribuzione sostegni
Scala V. 1:250 - Scala L. 1:1000

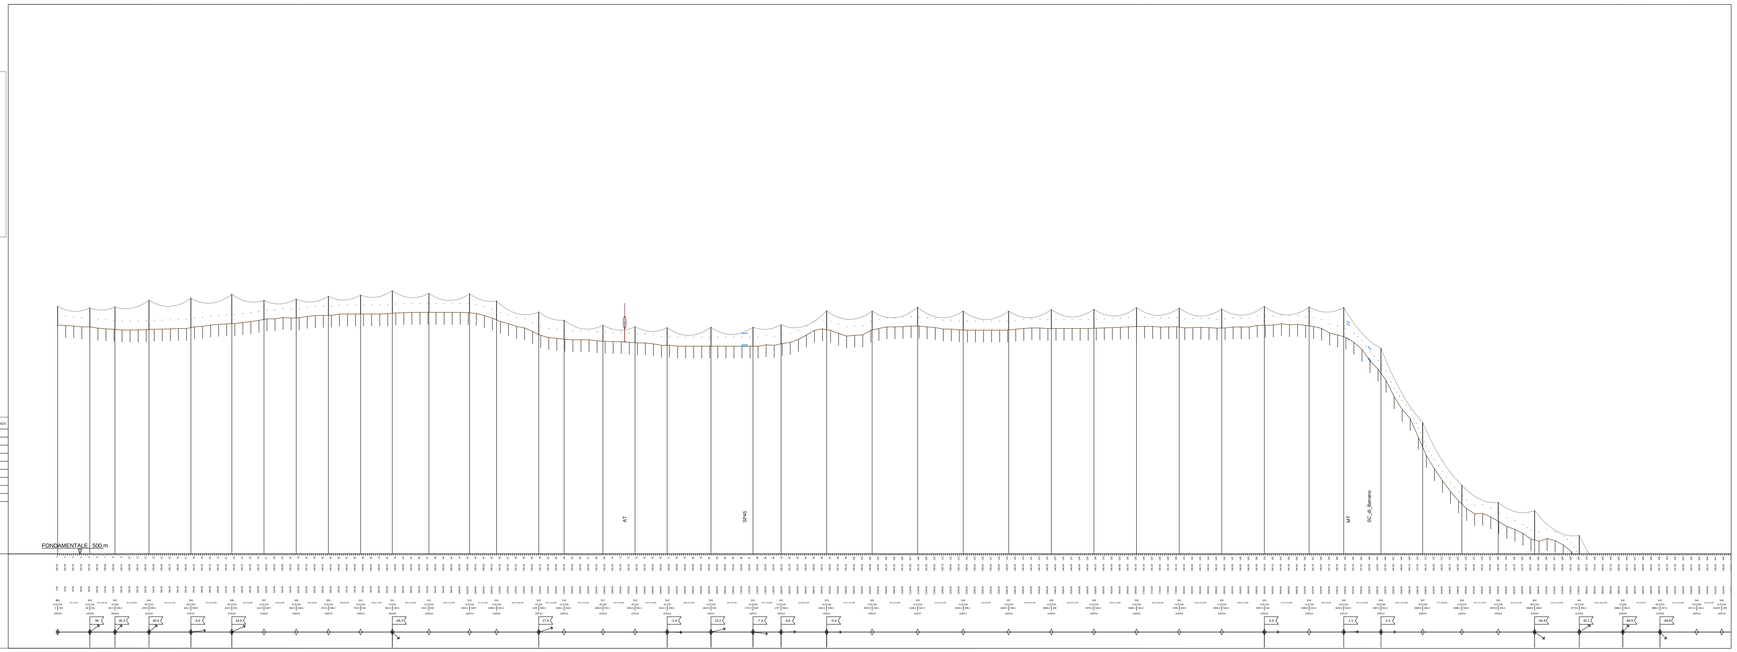

(v) 1:250

(o) 1:1000

Distribuzione dei sostegni preliminare.
In sede di progetto esecutivo potrebbero verificarsi variazioni di posizioni, di altezza o di tipologia di sostegni.

Revisione	Data	Modifica pianta di connessione	Redatto	Verificato
1	13/03/2023	Modifica pianta di connessione	Redatto	Verificato
0	05/12/2022	EMISSIONE	Redatto	Approvato

Cliente: ITW LKW GEOTERMIA ITALIA S.r.l.

Commessa: Impianto Pilota Geotermico Castel Giorgio (TR)
Elettrodotto MT di collegamento alla rete

Titolo: Profili longitudinali con distribuzione sostegni - tratta Castel Giorgio - Orvieto

Scala: A3

Formato: A3 | Foglio: 1 di 2

Id: 056.12.01.W.06

LEGENDA PROFILO

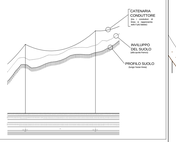

LEGENDA DATI SOSTEGNI
(Vgs numero S)

LEGENDA DATI CAMPATE
(Vgs numero S)

LEGENDA ANGOLO SLINEAMENTO
(positivo se a sx, negativo se a dx)

Rev.	AGGIORNAMENTI	DATA	VISTI
A	PRIMA LINEA CATENARIA RELATIVA ALL'ANDAMENTO DEL TERRENO	05/12/2022	

ELETTRODOTTO MT "CASTEL GIORGIO - cab. NUOVA ITELCO"
CAVO AEREO ELICORDATO 3x150+50Y
Profilo longitudinale con distribuzione sostegni
Scala V. 1:250 - Scala L. 1:1000

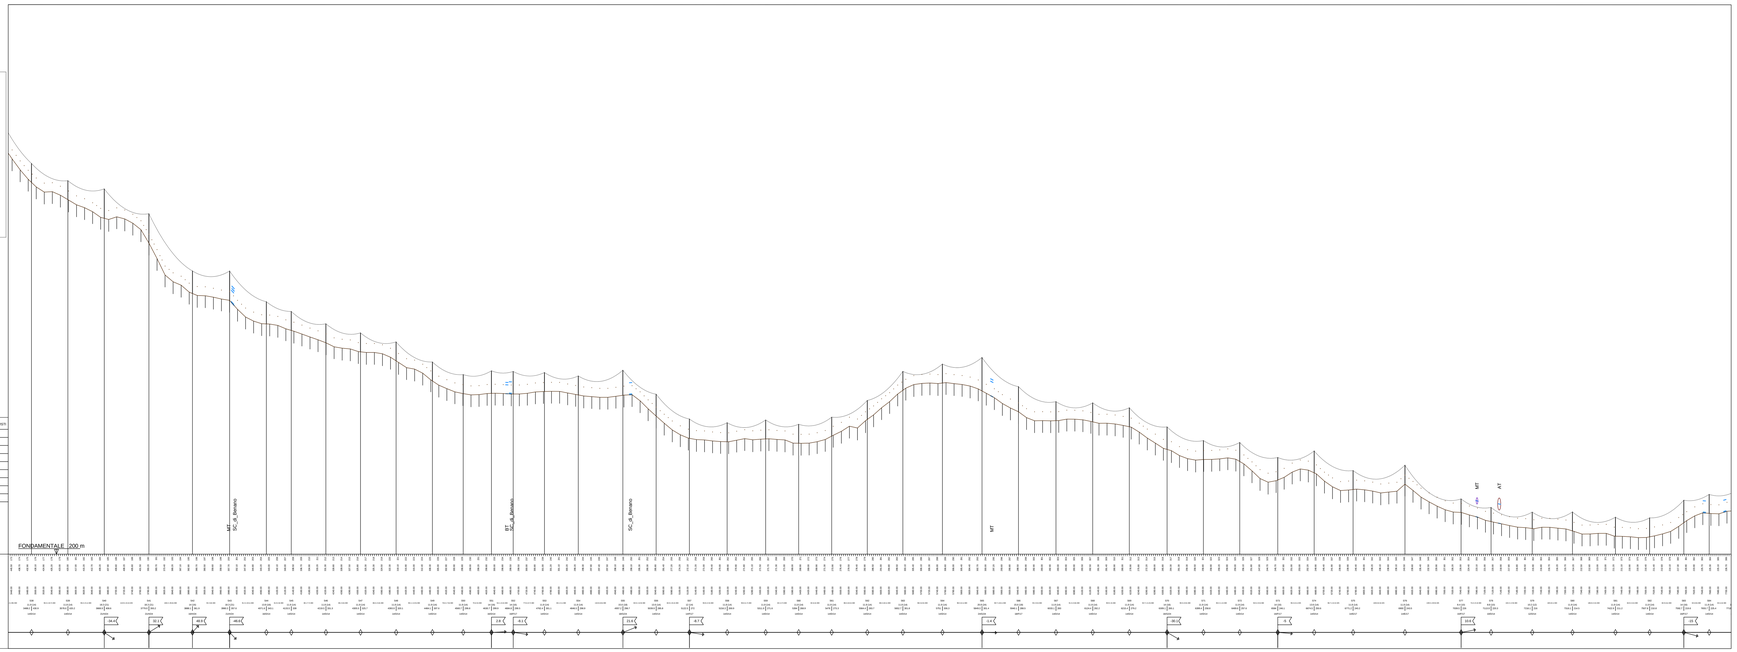

(v) 1:250

(o) 1:1000

Distribuzione dei sostegni preliminare.
In sede di progetto esecutivo potrebbero verificarsi variazioni di posizioni, di altezza o di tipologia di sostegni.

Revisione	Data	Modifica pianta di connessione	Redatto	Verificato
1	13/03/2023	Modifica pianta di connessione	Redatto	Verificato
0	05/12/2022	EMISSIONE	Redatto	Approvato

Cliente: ITW LKW GEOTERMIA ITALIA S.r.l.

Commessa: Impianto Pilota Geotermico Castel Giorgio (TR)
Elettrodotto MT di collegamento alla rete

Titolo: Profili longitudinali con distribuzione sostegni - tratta Castel Giorgio - Orvieto

Scala: A3

Formato: A3 | Foglio: 2 di 2

Id: 056.12.01.W.06