

LEGENDA


- Aerogeneratore
- Strade e piazzole impianto
- Sierro
- Riperto
- Strada esistente in buono stato
- Asse strada di nuova realizzazione
- Asse strada esistente da adattare
- Asse strada temporanea
- Area rinaturalizzata in fase di esercizio
- Vegetazione alta, alberi
- Vegetazione selvaggia e/o controllata
- Area incolta
- Area di raccolta e dellusio acque superficiali
- Curve di livello ogni 0.5 m

Nota: sfondo su catastale

BR1
X: 567678
Y: 4589844
 (WGS 84 UTM 33N)

Area rinaturalizzata
 in fase di esercizio

Vegetazione selvaggia
 e/o controllata

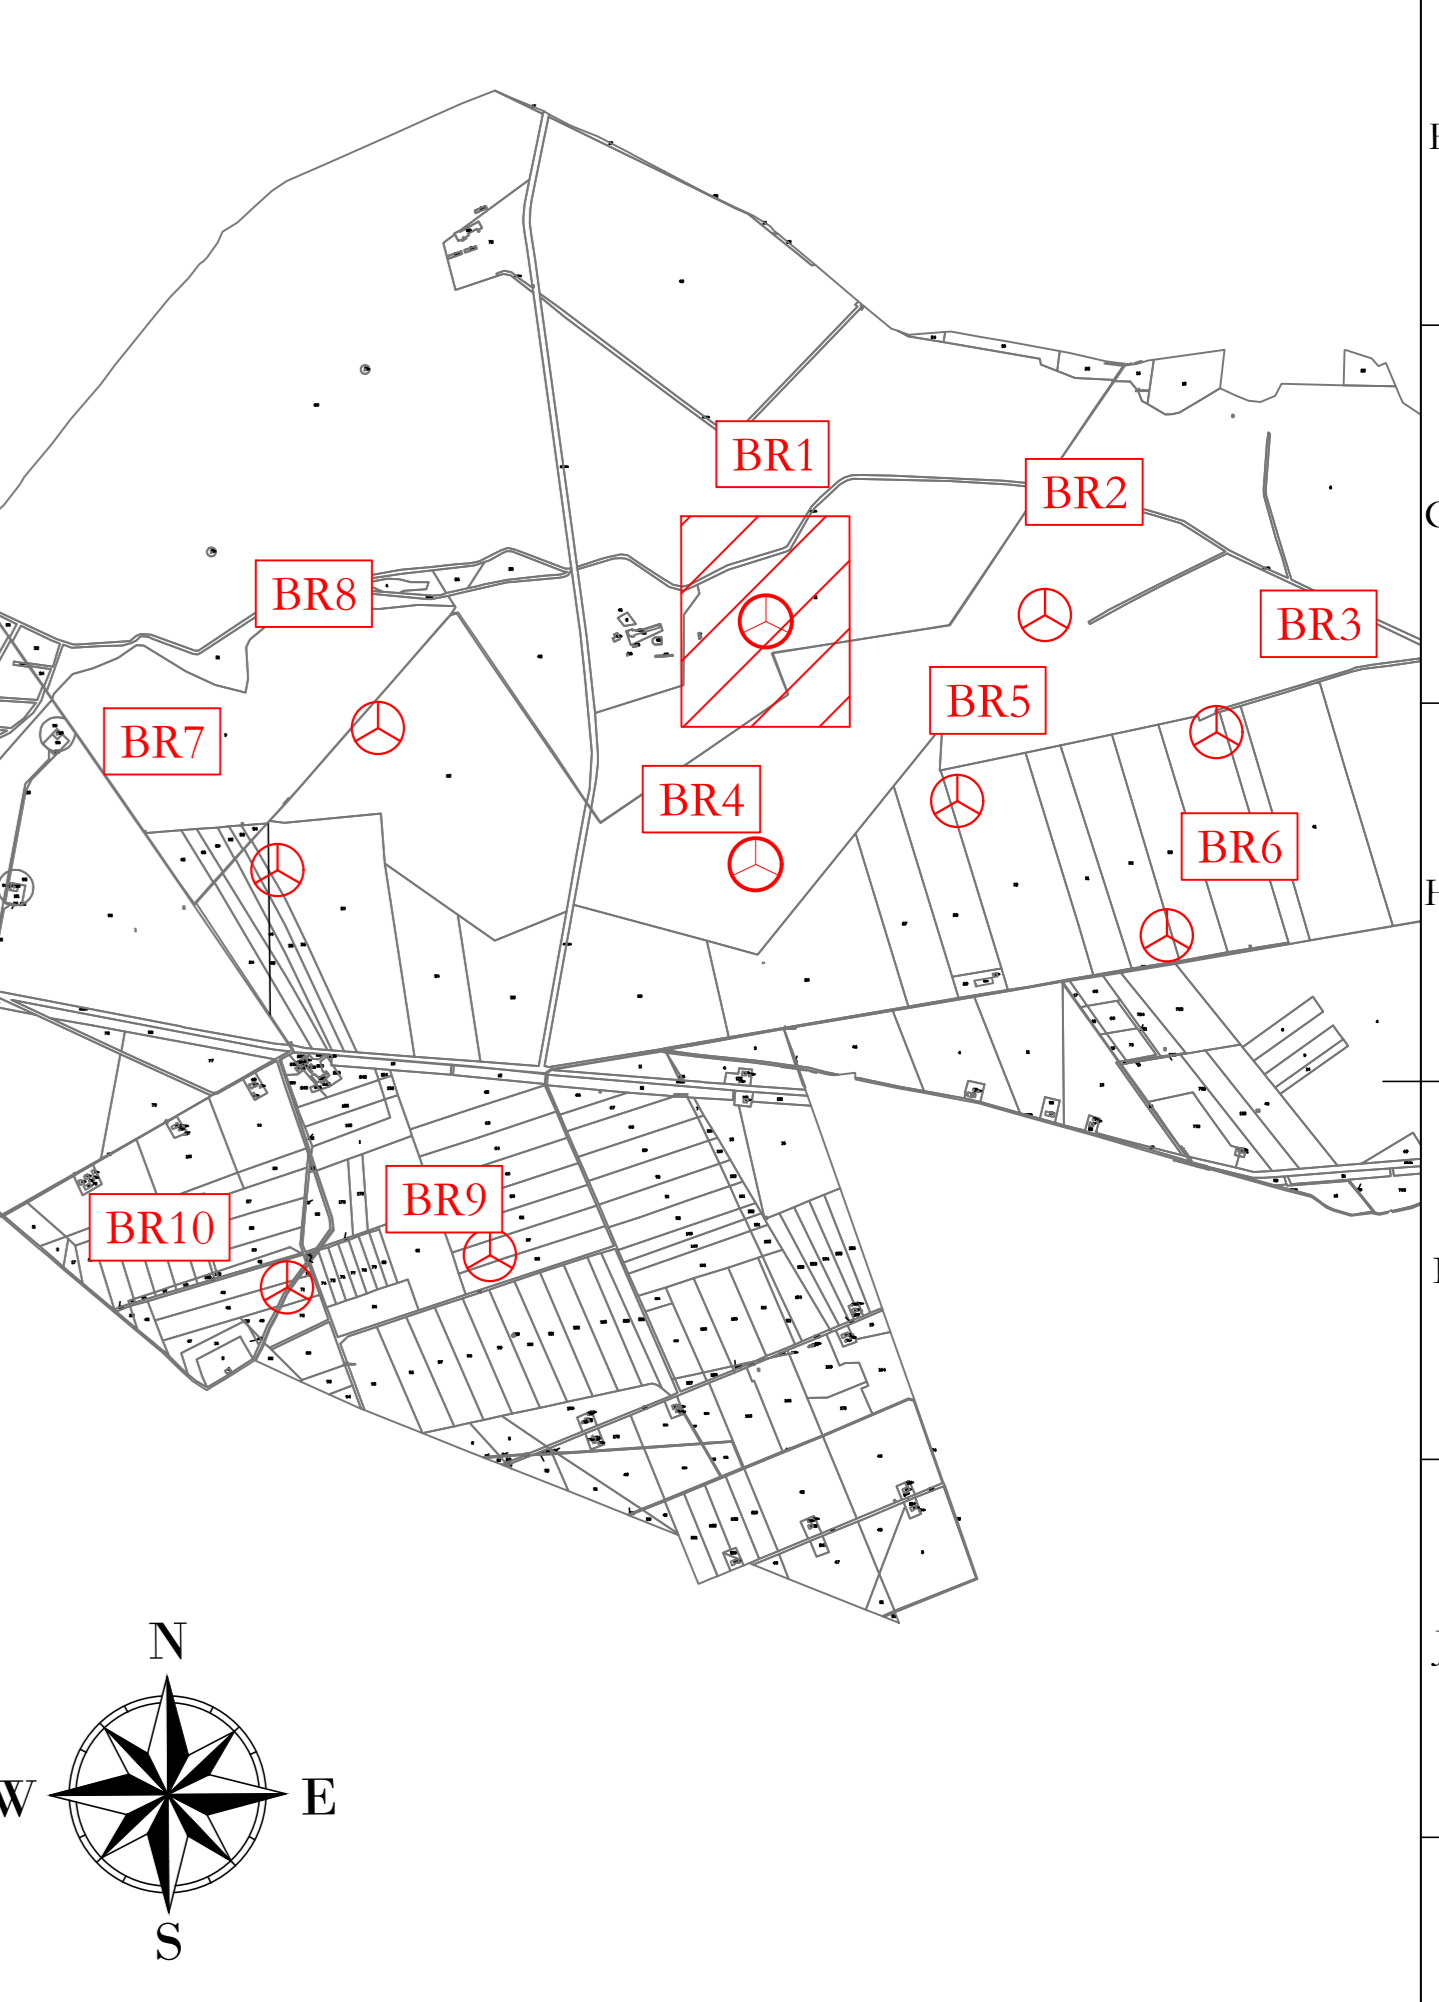

UBICAZIONE WTG:
 REGIONE: PUGLIA
 COMUNE: MANFREDONIA (FG)
 FOGLIO: 126
 PARTIC.: 11

AREN Green S.r.l.
 Società soggetta alla direzione e coordinamento di AREN Electric Power S.p.A.
 Sede legale e amministrativa: Via dell'Amore n. 308 | 47522 Cesena (FC) | P.I. +39 0547 415245
 Iscritta nel Registro delle Imprese della Romagna - Forlì-Cesena e Rimini | REA 320388 | C.F./P.Iva 0402170401

COMUNE DI MANFREDONIA (FG)
LOCALITÀ "BORGO FONTE ROSA"

PROGETTO PER LA REALIZZAZIONE DI
IMPIANTO EOLICO
"BORGO FONTE ROSA 2"

REGIONE: PUGLIA
AREN Electric Power Spa
 Società per Azioni con Unico Socio
 Via dell'Amore n. 308 | 47522 Cesena (FC)
 P.I. +39 0547 415245 - Fax +39 0547 415274
 P.Iva 0402170401
 Registro delle Imprese di Forlì-Cesena R.E.A. 317048

IMBROGLIO: PROGETTO
 Ing. Servizio 1/01
 Ordine degli Ingegneri di Forlì-Cesena
 Mar. 2016

TITOLO: PROGETTO
PLANIMETRIA SU RILIEVO AREA BR1 - FASE IMPIANTO IN ESERCIZIO

FOGLIO CATASTALE: BFR.DG.A.0.1T.0.1|0.1|0.0
PROGETTO: AO
SCALA: 1:1000
TIPO: PROGETTO DEFINITIVO

REV.	DESCRIZIONE	DATA	REDAATTO	VERIFICATO	APPROVATO
01	Primo cartello	10/10/2013	B. Zampieri	E. Testauro	S. Ucci
02					
03					
04					

Aut. [BR1]_En[Ingegneri]

LA DIFFUSIONE E RIPRODUZIONE, ANCHE PARZIALE, DI QUESTA TAVOLA È VIETATA A TERMINI DI LEGGE