
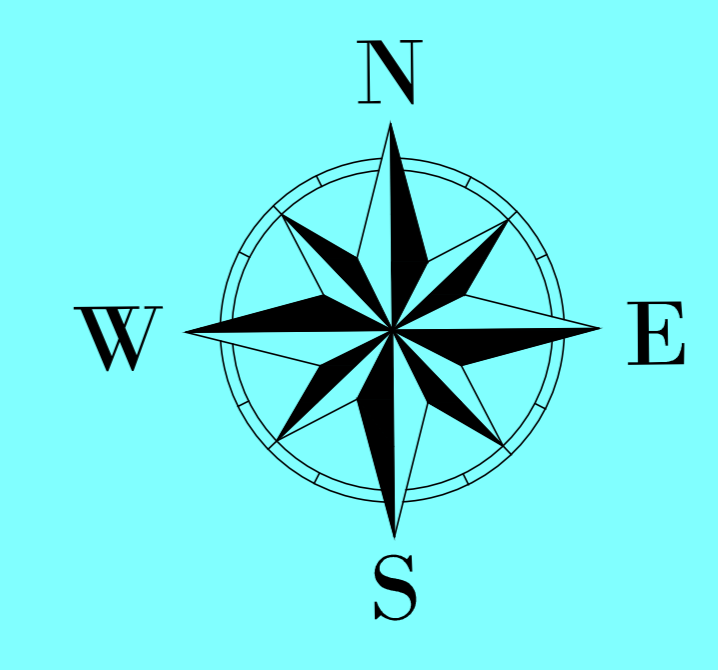




- LEGENDA**
- Aerogeneratore
 - Strade e piazzole impianto
 - Stereo
 - Riperto
 - Strada esistente in buono stato
 - Asse strada di nuova realizzazione
 - Asse strada esistente da adattare
 - Asse strada temporanea
 - Area rinaturalizzata in fase di Esercizio
 - Vegetazione alta, alberi
 - Vegetazione selvaggia e/o controllata
 - Area incolta
 - Aree di raccolta e deflusso acque superficiali

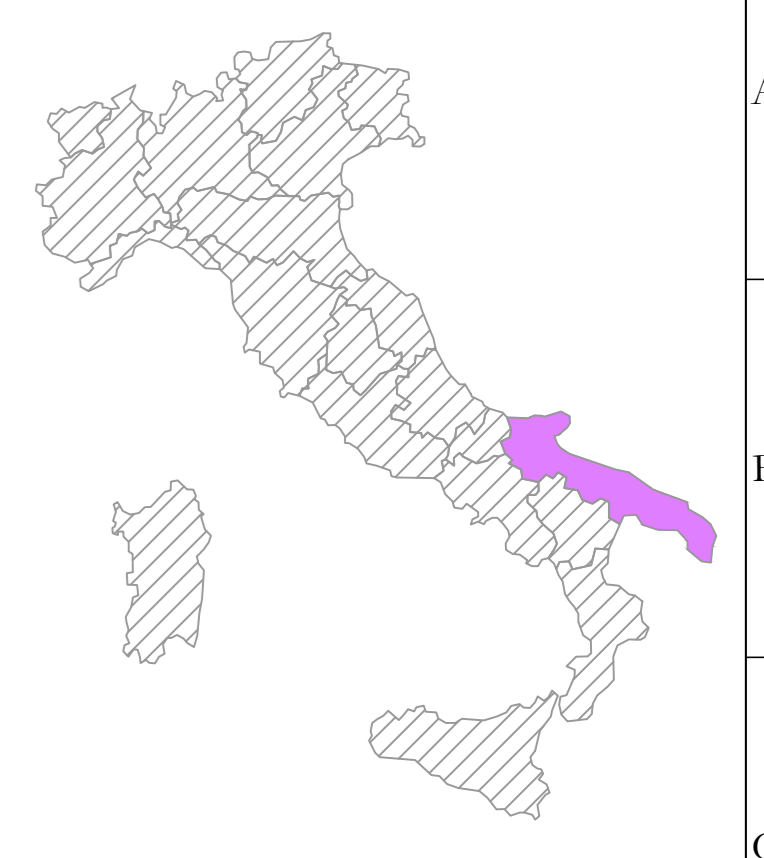

BR1
X: 567678
Y: 4589844
 (WGS 84 UTM 33N)

Area rinaturalizzata
 in fase di esercizio

Vegetazione selvaggia
 e/o controllata

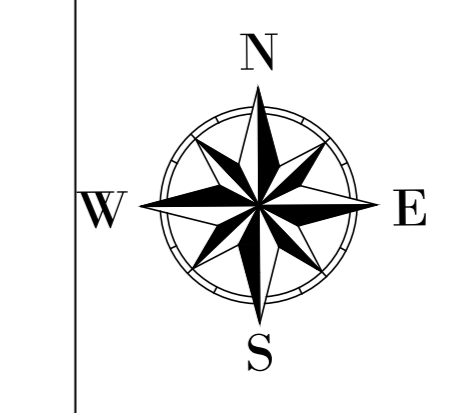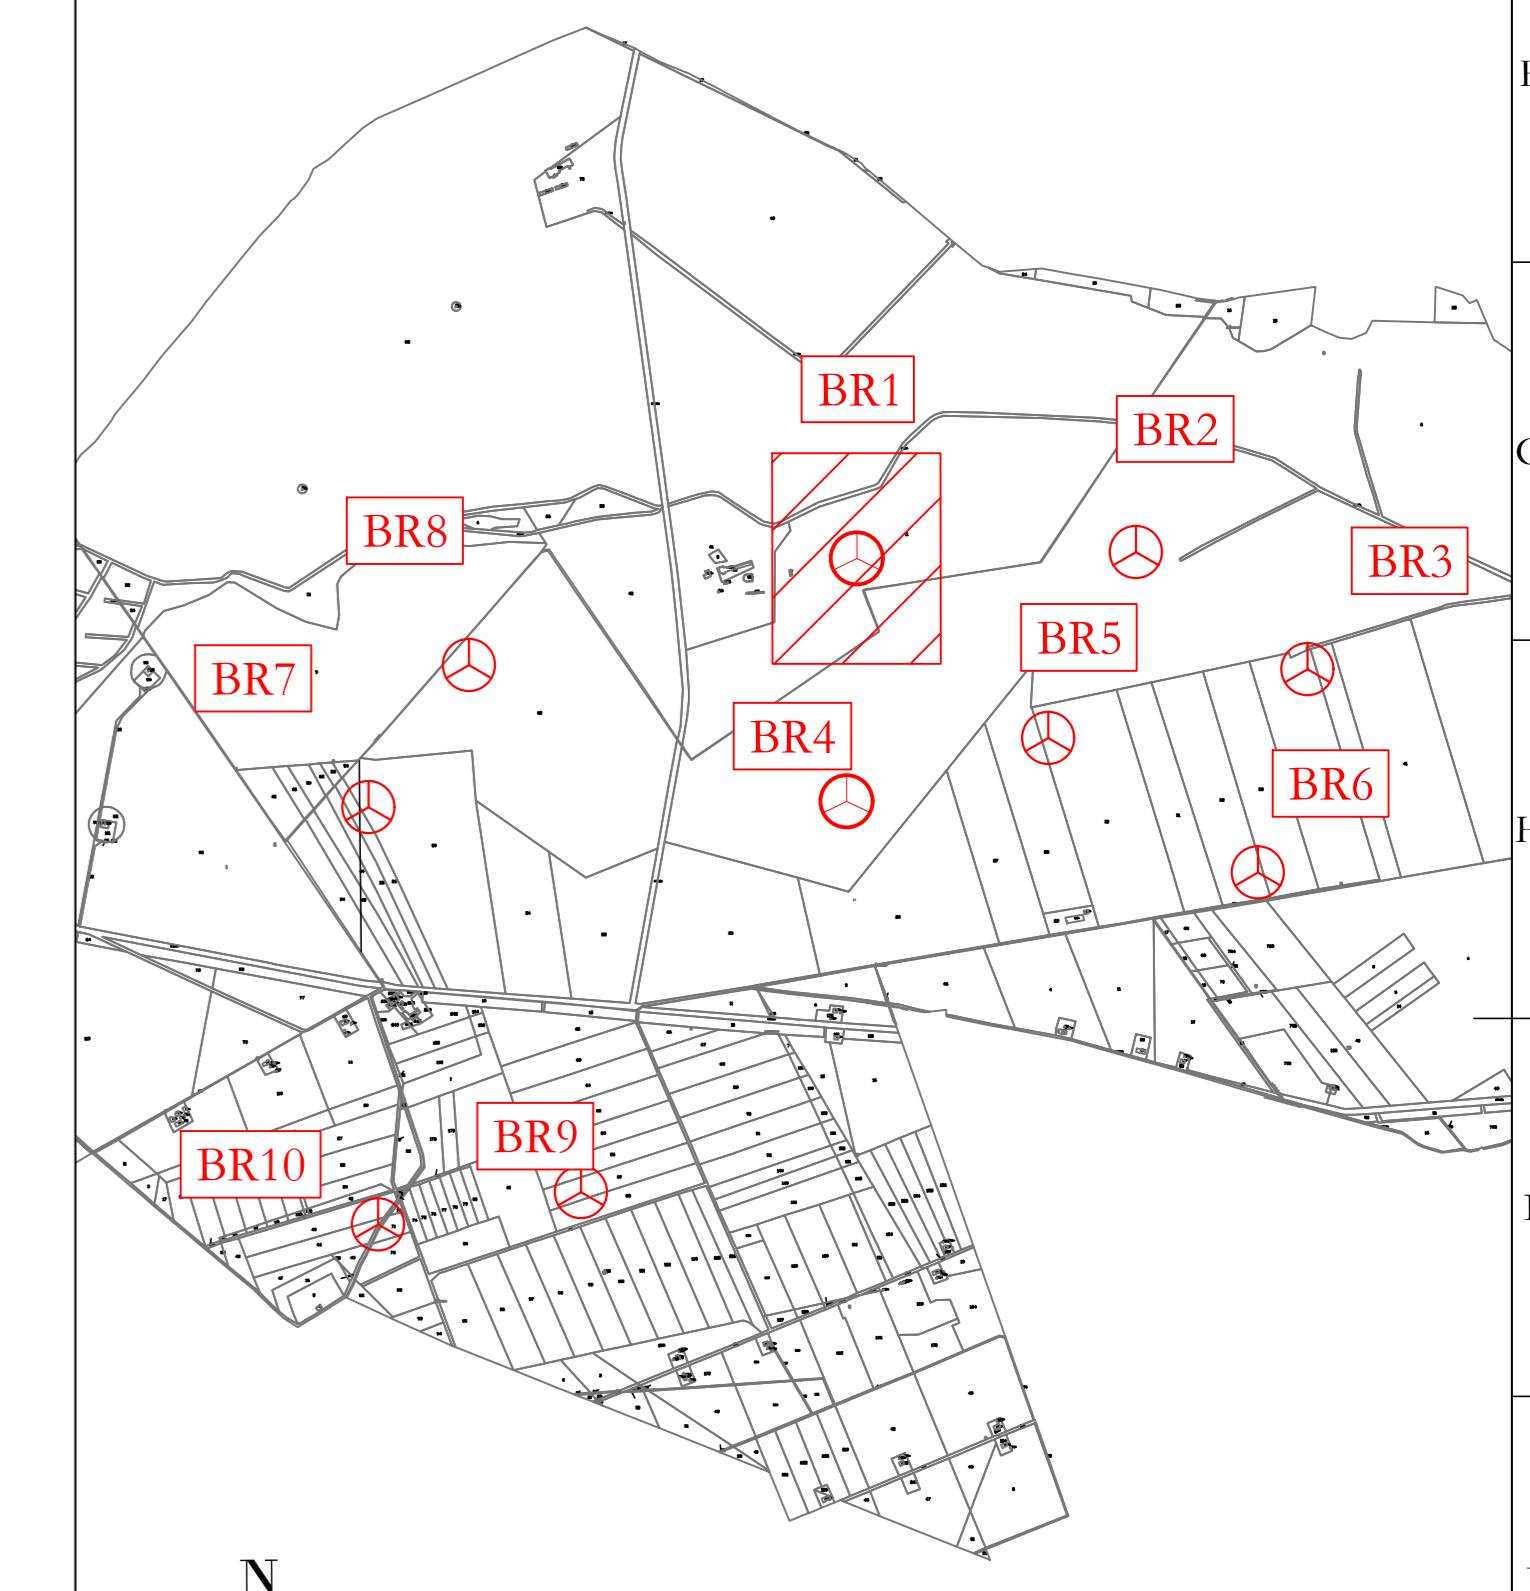

AREN Green S.r.l.
 Società soggetta alla direzione e coordinamento di AREN Electric Power S.p.A.
 Sede legale e amministrativa: Via dell'Amore n. 308 | 47522 Cesena (FC) | P.I. +39 0547 415245
 Iscritta nel Registro delle Imprese della Romagna - Forlì-Cesena e Rimini | REA 326088 | C.F./P.Iva 04002170401

COMUNE DI MANFREDONIA (FG)
 LOCALITA' "BORGO FONTE ROSA"

**PROGETTO PER LA REALIZZAZIONE DI
 IMPIANTO EOLICO
 "BORGO FONTE ROSA 2"**

REGIONE PROGETTISTA: **Arene Electric Power Spa**
 Società per Azioni con Unico Socio
 Via dell'Amore n. 308 - 47522 Cesena (FC)
 P.I. +39 0547 415245 - Fax +39 0547 415274
 P.Iva 04002170401
 Registro delle Imprese di Forlì-Cesena R.E.A. 317048

INNOVATIVA PROGETTISTA: **aren**
 Ing. Servadei S.01
 Ordine degli Ingegneri di Forlì-Cesena
 Mar. 2016

TITOLO OPERAZIONE: **PLANIMETRIA SU CATASTALE AREA BR1 - FASE IMPIANTO IN ESERCIZIO**

FORMA CATASTALE: **BFR DG/A 0 1 T0 1 | 4 | 0 0 | 0 0** | FUSCATA: **A0** | SCALA: **1:1000** | TIPO: **PROGETTO DEFINITIVO**

REV.	DESCRIZIONE	DATA	REDATTO	VERIFICATO	APPROVATO
01	Primo contenitore	10/10/2013	B. Zampieri	E. Testa	S. Uberti
02					
03					
04					

FILE: BR1_En-Green-01.dwg

LA DIFFUSIONE E RIPRODUZIONE, ANCHE PARZIALE, DI QUESTA TAVOLA E' VIETATA A TERMINI DI LEGGE

UBICAZIONE WTG:
REGIONE: PUGLIA
COMUNE: MANFREDONIA (FG)
FOGLIO: 126
PARTIC.: 11