



BR1
X: 567678
Y: 4589844
 (WGS 84 UTM 33N)

BR2
X: 568505
Y: 4589863
 (WGS 84 UTM 33N)

UBICAZIONE WTG:
REGIONE: PUGLIA
COMUNE: MANFREDONIA (FG)
FOGLIO: 125
PARTIC.: 2

LEGENDA

- Aerogeneratore
- Strada e piazzole impianto
- Sierro
- Riperto
- Strada esistente in buono stato
- Asse strada di nuova realizzazione
- Asse strada esistente da adeguare
- Asse strada temporanea
- Superficie sterrata
- Area temporanea stoccaggio terre

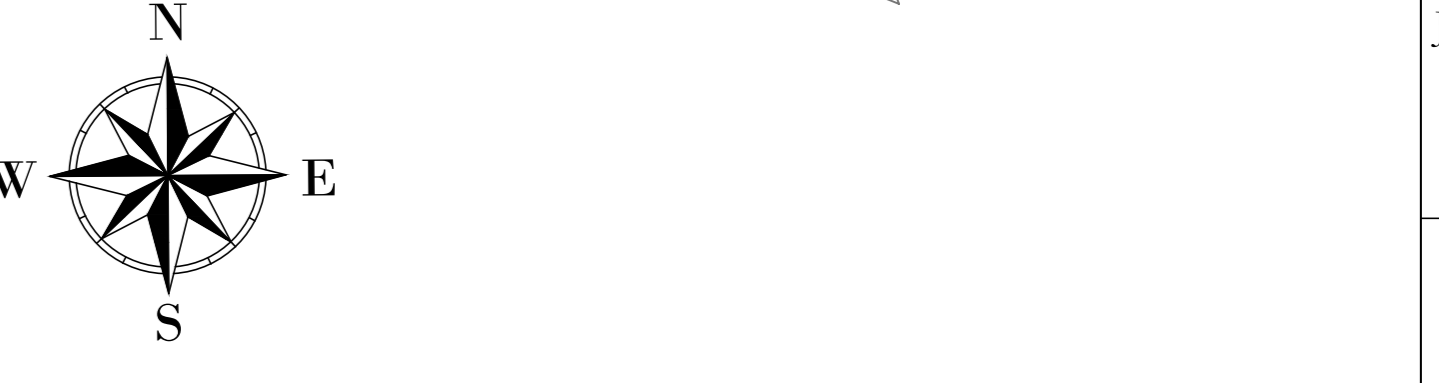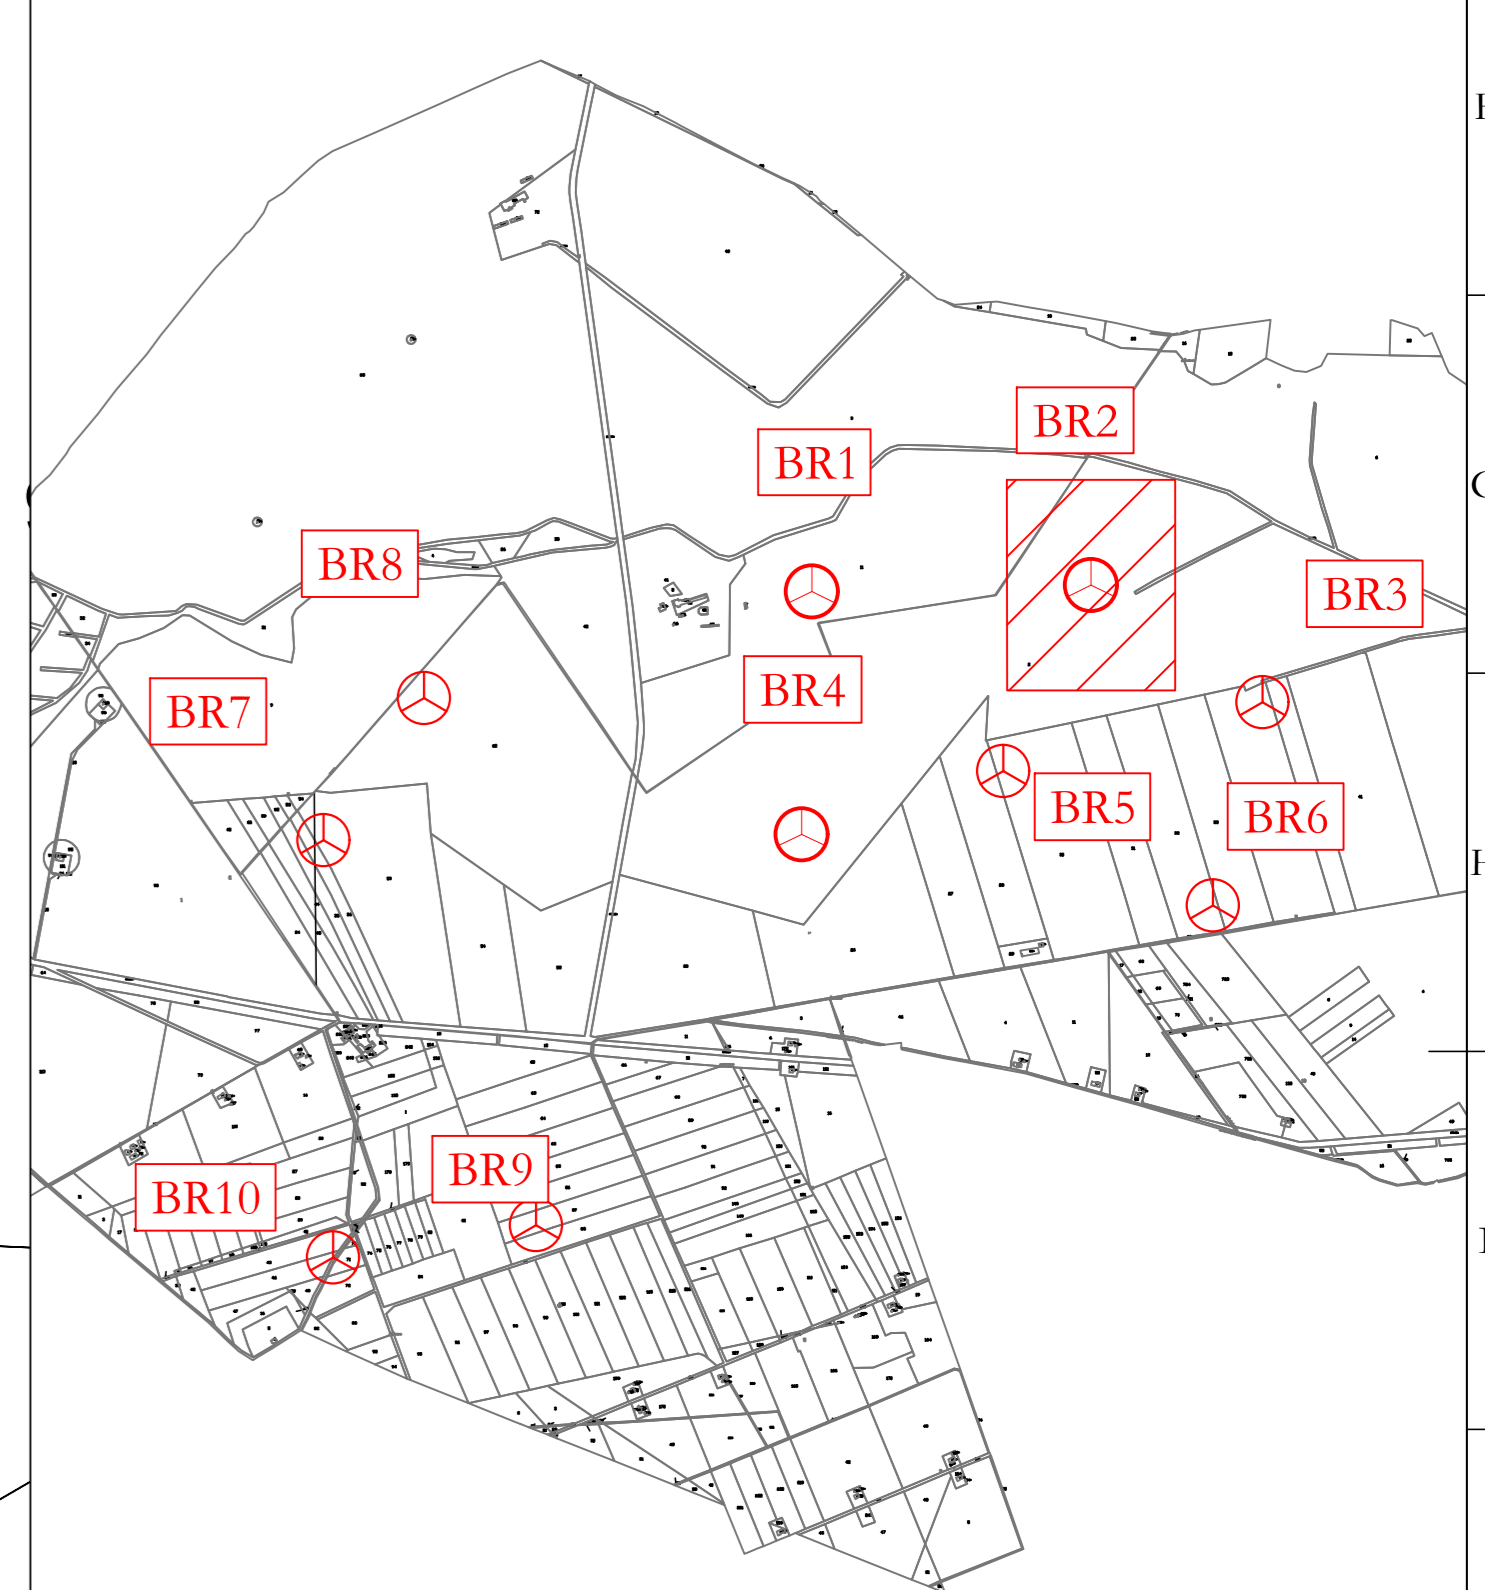

AREN Green S.r.l.
 Società soggetta alla direzione e coordinamento di AREN Electric Power S.p.A.
 Sede legale e amministrativa: Via dell'Amore n. 308 | 47522 Cesena (FC) | P.I. +39 0547 415245
 Iscritta nel Registro delle Imprese della Romagna - Forlì-Cesena e Rimini | REA 326088 | C.F./P.Iva 04002170401

COMUNE DI MANFREDONIA (FG)
LOCALITA' "BORGO FONTE ROSA"

PROGETTO PER LA REALIZZAZIONE DI
IMPIANTO EOLICO
"BORGO FONTE ROSA 2"

REGIONE PROGETTISTA
 Areo Electric Power Spa
 Società per Azioni con Unico Socio
 Via dell'Amore, 308 - 47522 Cesena (FC)
 P.I. +39 0547 415245 - Fax +39 0547 415274
 P.Iva 04002170401
 Registro delle Imprese di Forlì-Cesena R.E.A. 317048

INNOVATIVA PROGETTISTA

 Ing. Servizio 1/01
 Online degli Impianti di Forlì-Cesena
 Mar. 2016

TITOLO E QUALITÀ
PLANIMETRIA SU CTR AREA BR2 - FASE DI CANTIERE

FOGLIO CLASSIFICAZIONE: BFR.DG/A.0.2.T0.1|3|0.2|0.0

PROGETTO DEFINITIVO

REV.	DESCRIZIONE	DATA	REDATTO	VERIFICATO	APPROVATO
01	Primo cartello	10/10/2013	B. Zampieri	E. Testa	S. Uberti
02					
03					
04					

File: BR2_Cantiere.dwg

LA DIFFUSIONE E RIPRODUZIONE, ANCHE PARZIALE, DI QUESTA TAVOLA È VIETATA E PUNITA A TERMINI DI LEGGE