

BR1
X: 567678
Y: 4589844
 (WGS 84 UTM 33N)


BR2
X: 568505
Y: 4589863
 (WGS 84 UTM 33N)

UBICAZIONE WTG:
REGIONE: PUGLIA
COMUNE: MANFREDONIA (FG)
FOGLIO: 125
PARTIC.: 2

LEGENDA

- Aerogeneratore
- Strade e piazzole impianto
- Sierro
- Riperto
- Strada esistente in buono stato
- Asse strada di nuova realizzazione
- Asse strada esistente da adeguare
- Asse strada temporanea
- Superficie sterrata
- Area temporanea stoccaggio terre

Nota: sfondo su CTR

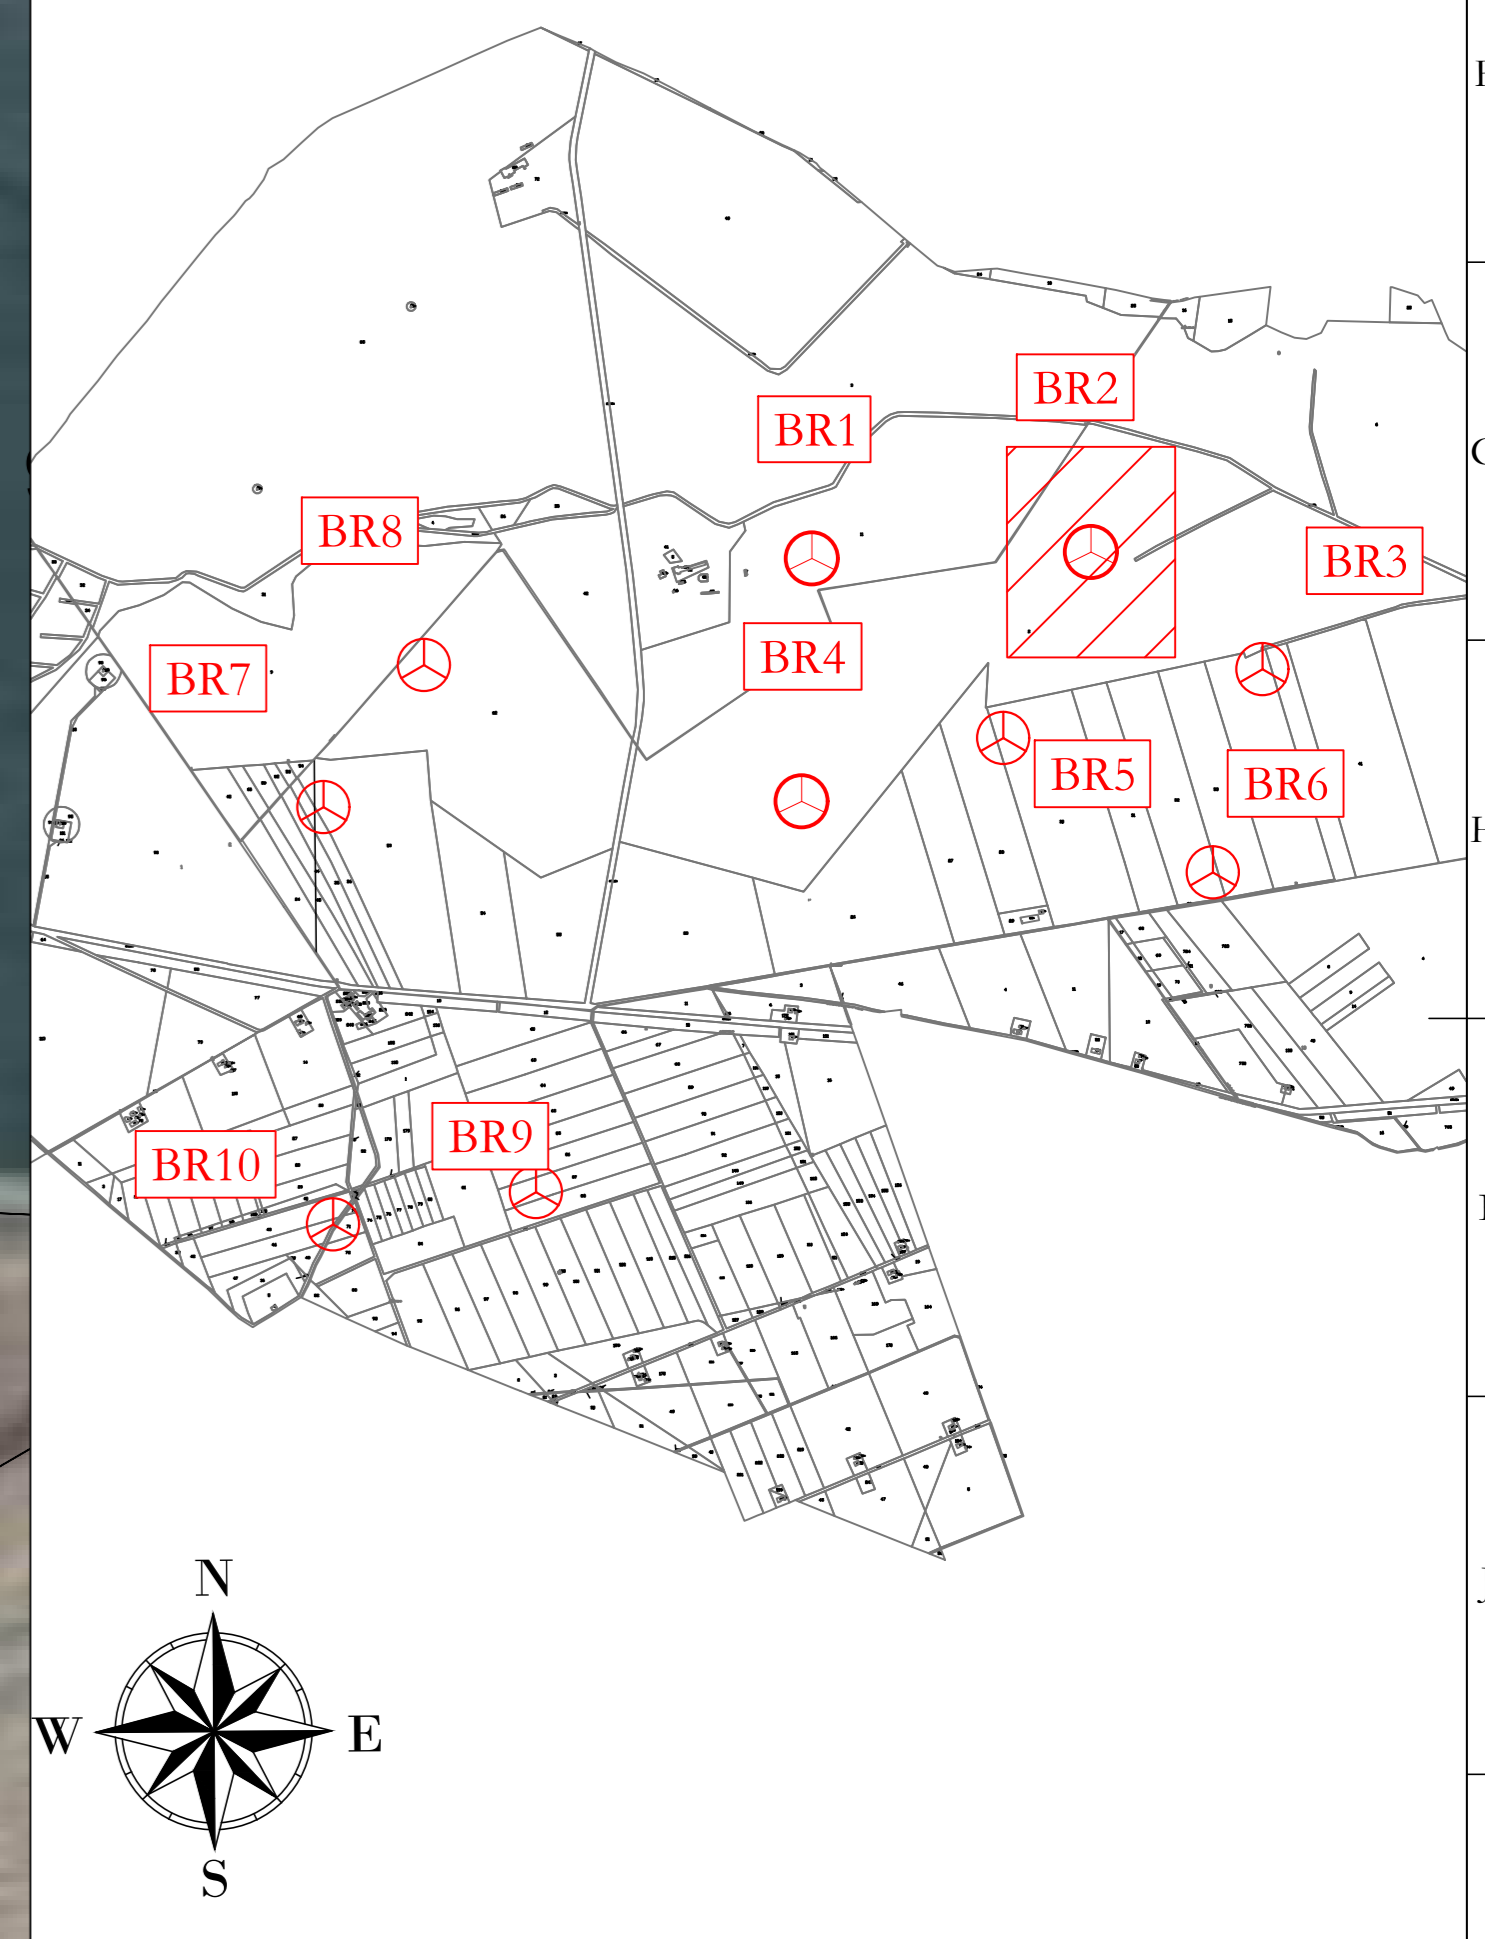

AREN Green S.r.l.
 Società soggetta alla direzione e coordinamento di AREN Electric Power S.p.A.
 Sede legale e amministrativa: Via dell'Amore n. 308 | 47522 Cesena (FC) | P.I. n. 09 0547 415245
 Iscritta nel Registro delle Imprese della Romagna - Forlì-Cesena e Rimini | REA 320988 | C.F./P.Iva 0402170401

COMUNE DI MANFREDONIA (FG)
LOCALITA' "BORGO FONTE ROSA"

PROGETTO PER LA REALIZZAZIONE DI
IMPIANTO EOLICO
"BORGO FONTE ROSA 2"

REGIONE: PUGLIA
AREN Electric Power SpA
 Società per Azioni con Unico Socio
 Via dell'Amore, 308 - 47522 Cesena (FC)
 P.I. n. 09 0547 415245 - Fax +39 0547 415274
 P.Iva 0402170401
 Registro delle Imprese di Forlì-Cesena R.E.A. 317048

REGIONE: PUGLIA
AREN Green S.r.l.
 Online degli Impianti di Forlì-Cesena
 Mar. 2016

TITOLO E QUALITÀ
PLANIMETRIA SU ORTOFOTO AREA BR2 - FASE DI CANTIERE

FORME CLASSIFICATIVE
 BFR.DG/A 0 2 T 0.1 | 5 | 0.2 | 0.0

PROGETTO
 A0

SCALA
 1:1000

TIPO
 PROGETTO DEFINITIVO

REV.	DESCRIZIONE	DATA	REDAATTO	VERIFICATO	APPROVATO
01	Primo cartello	10/10/2023	D. Zampieri	E. Testa	S. Ucci
02					
03					
04					

File: BR2_Cantiere.dwg

LA DIFFUSIONE E RIPRODUZIONE, ANCHE PARZIALE, DI QUESTA TAVOLA È VIETATA A TERMINI DI LEGGE