





BR3
X: 569013
Y: 4589516
(WGS 84 UTM 33N)

BR6
X: 568866
Y: 4588914
(WGS 84 UTM 33N)



Area rinaturalizzata
in fase di esercizio

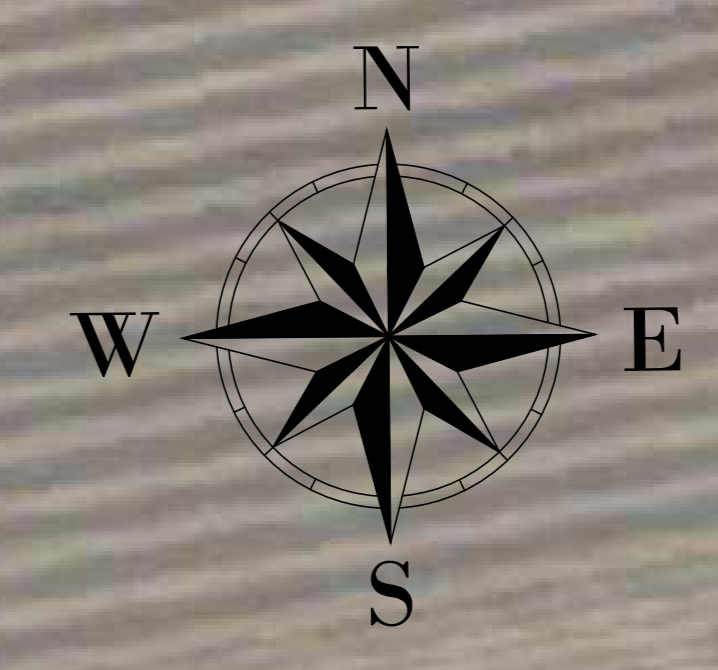

- LEGENDA**
- Aerogeneratore
 - Strade e piazzole impianto
 - Sierro
 - Riperto
 - Strada esistente in buono stato
 - Asse strada di nuova realizzazione
 - Asse strada esistente da adattare
 - Asse strada temporanea
 - Area rinaturalizzata in fase di Esercizio
 - Vegetazione alta, alberi
 - Vegetazione scagglia e/o controllata
 - Aree incolte
 - Aree di raccolta e deflusso acque superficiali

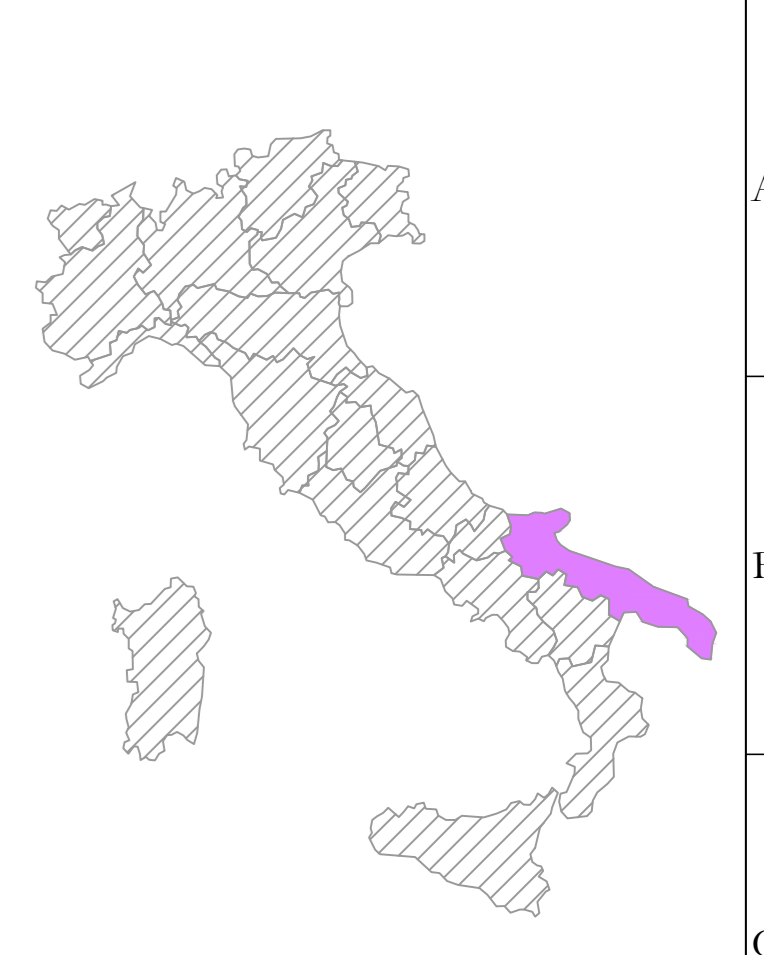

Nota: sfondo su CTR

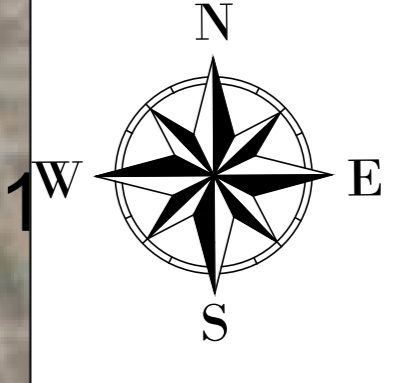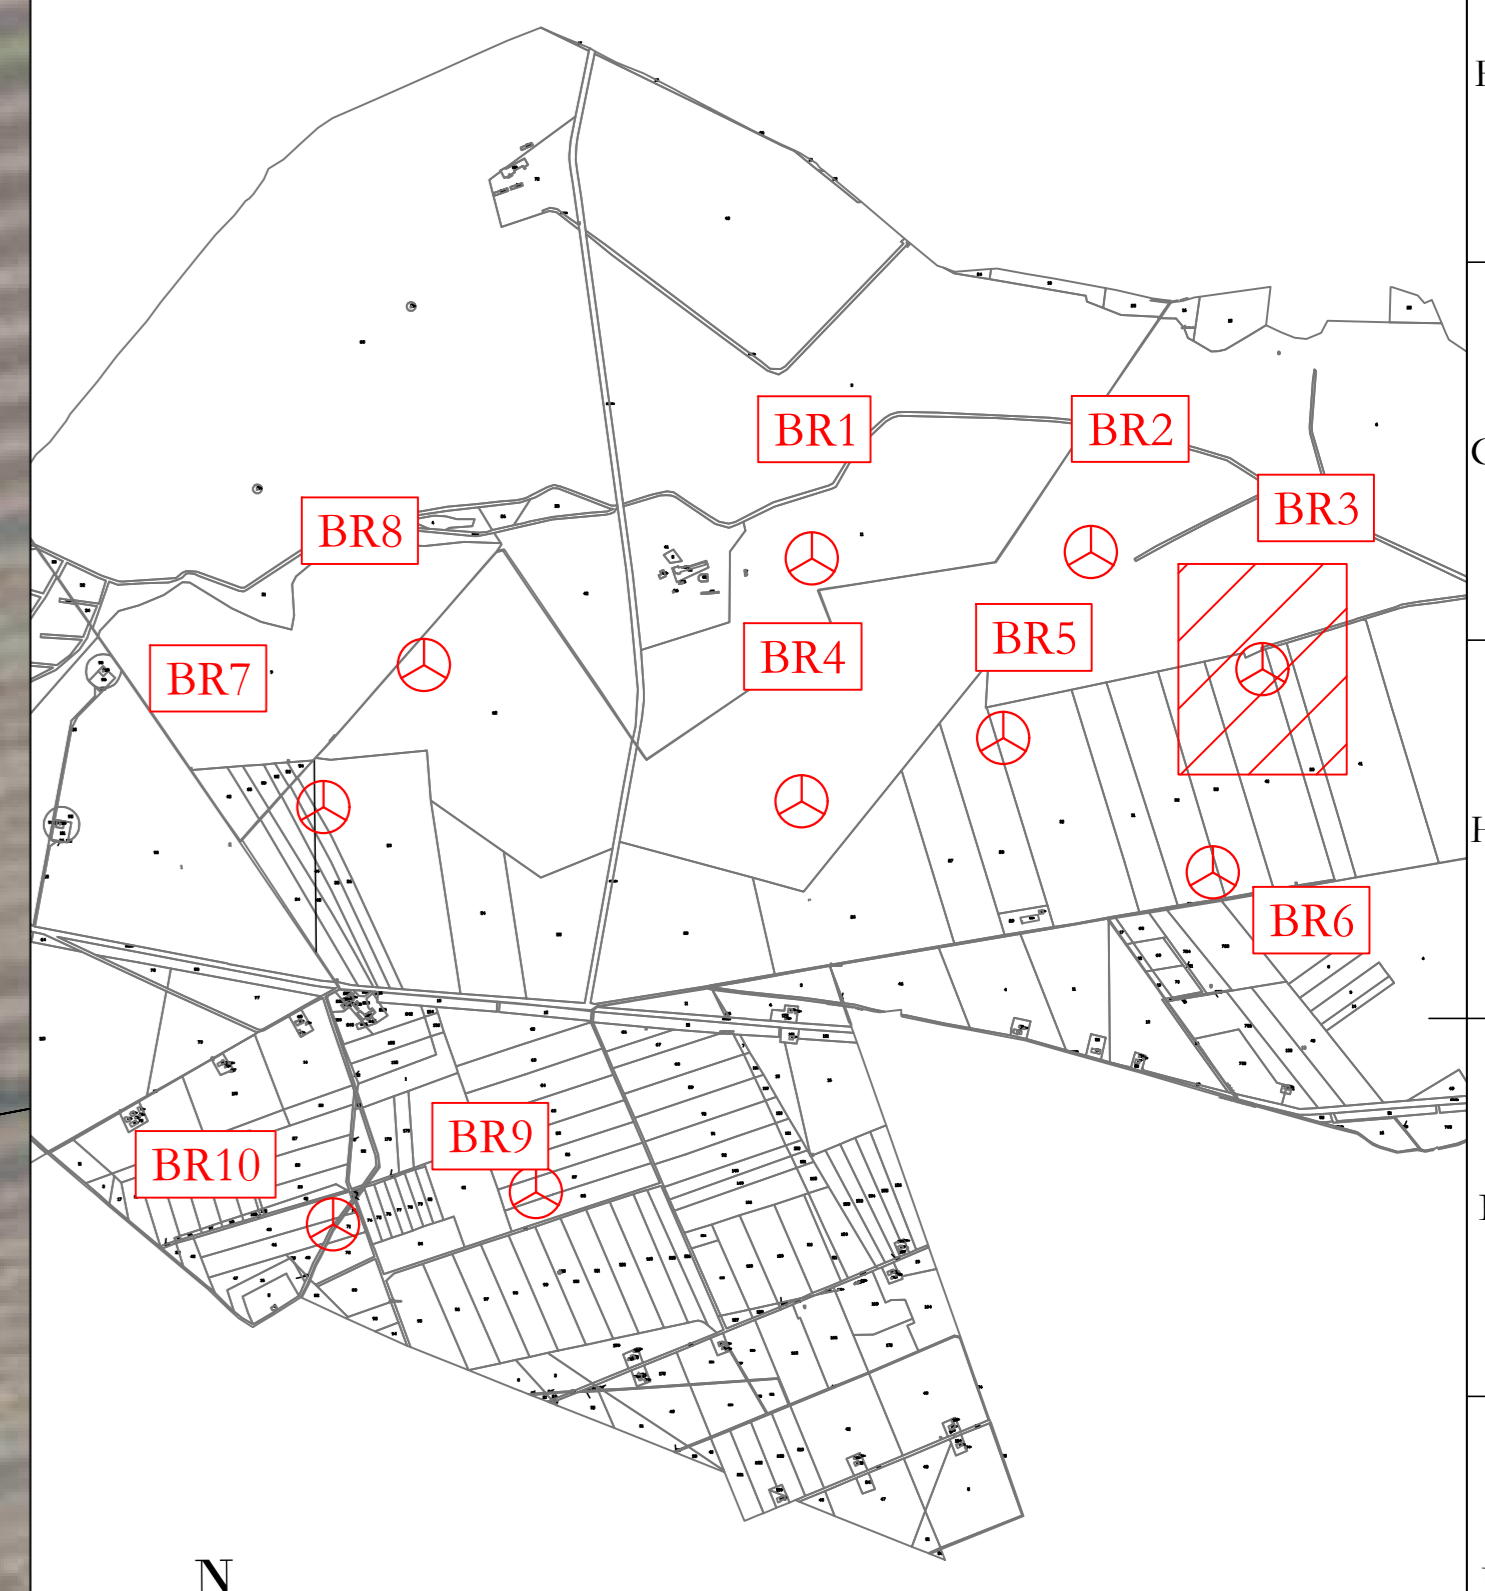

AREN Green S.r.l.
Società soggetta alla direzione e coordinamento di AREN Electric Power S.p.A.
Sede legale e amministrativa: Via dell'Amore n. 308 | 47522 Cesena (FC) | P.I. +39 0547 415245
Iscritta nel Registro delle Imprese della Romagna - Forlì-Cesena e Rimini | REA 320/088 | C.F./P.Iva 04002170401

COMUNE DI MANFREDONIA (FG)
LOCALITA' "BORGO FONTE ROSA"

**PROGETTO PER LA REALIZZAZIONE DI
IMPIANTO EOLICO
"BORGO FONTE ROSA 2"**

AREN Electric Power SpA
Società per Azioni con Unico Socio
Via dell'Amore n. 308 - 47522 Cesena (FC)
P.I. +39 0547 415245 - Fax +39 0547 415274
P.Iva 04002170401
Registro delle Imprese di Forlì-Cesena R.E.A. 317048



Ing. Servizi S.r.l.
Online degli Impianti di Forlì-Cesena
Mar. 2016

UBICAZIONE WTG:
REGIONE: PUGLIA
COMUNE: MANFREDONIA (FG)
FOGLIO: 125
PARTIC.: 40

TITOLO DEL QUOTIZIONE			
PLANIMETRIA SU ORTOFOTO AREA BR3 - FASE IMPIANTO IN ESERCIZIO			
FORMA E CARATTERI		STATO	
BFR DG/A 0 3 T0.1 5 0.1 0.0		PROGETTO DEFINITIVO	
REV.	DESCRIZIONE	DATA	REDAATTO
01	Primo cartello	11/10/2013	B. Zampieri
02			E. Tondatore
03			S. Ucci
04			
<small> (Firma) BFR_24/10/2013 LA DIFFUSIONE E RIPRODUZIONE, ANCHE PARZIALE, DI QUESTA TAVOLA E' VIETATA A TERMINI DI LEGGE </small>			