

BR3
X: 569013
Y: 4589516
 (WGS 84 UTM 33N)


BR6
X: 568866
Y: 4588914
 (WGS 84 UTM 33N)

UBICAZIONE WTG:
REGIONE: PUGLIA
COMUNE: MANFREDONIA (FG)
FOGLIO: 125
PARTIC.: 40

LEGENDA

- Aerogeneratore
- Strada e piazzole impianto
- Stallo
- Ripetto
- Strada esistente in buono stato
- Asse strada di nuova realizzazione
- Asse strada esistente da adattare
- Asse strada temporanea
- Superficie stallo
- Area temporanea stoccaggio terre

Nota: sfondo su CTR

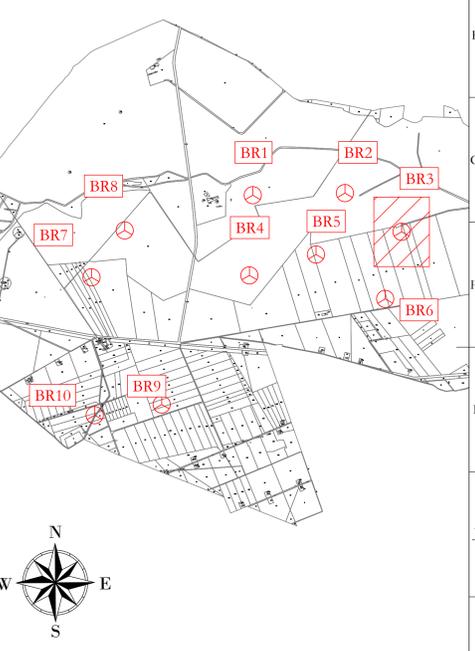

AREN Green S.r.l.
 Società soggetta alla direzione e coordinamento di AREN Electric Power S.p.A.
 Sede legale e amministrativa: Via dell'Amore n. 308 | 47522 Cesena (FC) | P.I. +39 0547 415245
 Iscritta nel Registro delle Imprese della Romagna - Forlì-Cesena e Rimini | REA 320/088 | C.F./P.Iva 04012170401

COMUNE DI MANFREDONIA (FG)
LOCALITA' "BORGO FONTE ROSA"

PROGETTO PER LA REALIZZAZIONE DI
IMPIANTO EOLICO
"BORGO FONTE ROSA 2"

REGIONE: PUGLIA
AREN Electric Power SpA
 Società per Azioni con Unico Socio
 Via dell'Amore, 308 - 47522 Cesena (FC)
 P.I. +39 0547 415245 - Fax +39 0547 415274
 P.Iva 04012170401
 Registro delle Imprese di Forlì-Cesena R.E.A. 317048

IMBROGLIO: PROGETTISTA
 Ing. Servadei S.101
 Online degli Impianti di Forlì-Cesena
 Mar. 2016

TITOLO E OGGETTO
PLANIMETRIA SU ORTOFOTO AREA BR3 - FASE DI CANTIERE

COORDINATE
 BFR.DG/A 0.3T0.1|5|0.2|0.0

PROGETTO
 AQ

SCALA
 1:50

STATO
 PROGETTO DEFINITIVO

REV.	DESCRIZIONE	DATA	REDATTO	VERIFICATO	APPROVATO
01	Prima emissione	10/10/2023	B. Campa	E. Testauro	S. Ucci
02					
03					
04					

File: BFR3_Cantieri.dwg

LA DIFFUSIONE E RIPRODUZIONE, ANCHE PARZIALE, DI QUESTA TAVOLA E' VIETATA E' VIETATA A TERMINI DI LEGGE