


**BR4**  
**X: 567648**  
**Y: 4589125**  
 (WGS 84 UTM 33N)

**LEGENDA**

- Aerogeneratore
- Strada e piazzole impianto
- Stereo
- Riperto
- Strada esistente in buono stato
- Asse strada di nuova realizzazione
- Asse strada esistente da adattare
- Asse strada temporanea
- Area rinaturalizzata in fase di Esercizio
- Vegetazione alta, alberi
- Vegetazione selvaggia e/o controllata
- Aree incolte
- Aree di raccolta e deflusso acque superficiali
- Curve di livello ogni 0,5 m

Nota: sfondo su Catastale

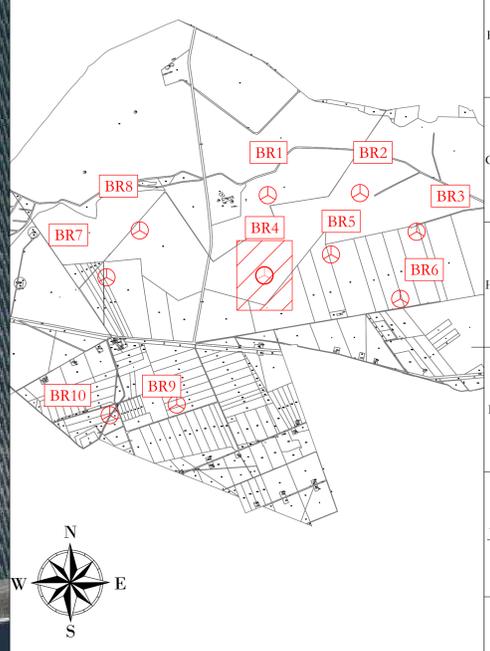

**AREN Green S.r.l.**  
 Società soggetta alla direzione e coordinamento di AREN Electric Power S.p.A.  
 Sede legale e amministrativa: Via dell'Amore n. 308 | 47522 Cesena (FC) | P.I. +39 0547 415245  
 Iscritta nel Registro delle Imprese della Romagna - Forlì-Cesena e Rimini | REA 320/088 | C.F./P.Iva 04602170401

**COMUNE DI MANFREDONIA (FG)**  
**LOCALITA' "BORGO FONTE ROSA"**

**PROGETTO PER LA REALIZZAZIONE DI**  
**IMPIANTO EOLICO**  
**"BORGO FONTE ROSA 2"**

**RESPONSABILI PROGETTISTICI**  
 AREN Electric Power SpA  
 Società per Azioni con Unico Socio  
 Via dell'Amore, 308 - 47522 Cesena (FC)  
 P.I. +39 0547 415245 - Fax +39 0547 415274  
 P.Iva 04602170401  
 Registro delle Imprese di Forlì-Cesena R.E.A. 317048

**INNOVATION PROJECTS**  
 Ing. Servizi S.r.l.  
 Online degli Impianti di Forlì-Cesena  
 Mar. 2016

**TITOLO E GRADUATO**  
**PLANIMETRIA SU RILIEVO AREA BR4 - FASE IMPIANTO IN ESERCIZIO**

**FORME ESARCA**  
 BFR.DG.A 0 4 T.0.1 | 1 | 0.1 | 0.0

**PROGETTO**  
 AO

**SCALA**  
 1:1000

**TIPO**  
 PROGETTO DEFINITIVO

REV.	DESCRIZIONE	DATA	REDATTO	VERIFICATO	APPROVATO
00	Primo esabotino	10/10/2013	B. Zampieri	E. Testolin	S. Ucci
01					
02					
03					
04					

FILE: BR4\_En-Green-01.dwg  
 LA DIFFUSIONE E RIPRODUZIONE, ANCHE PARZIALE, DI QUESTA TAVOLA E' VIETATA A TERMINI DI LEGGE

**UBICAZIONE WTG:**  
**REGIONE: PUGLIA**  
**COMUNE: MANFREDONIA (FG)**  
**FOGLIO: 125**  
**PARTIC.: 2**