



BR4
X: 567648
Y: 4589125
 (WGS 84 UTM 33N)

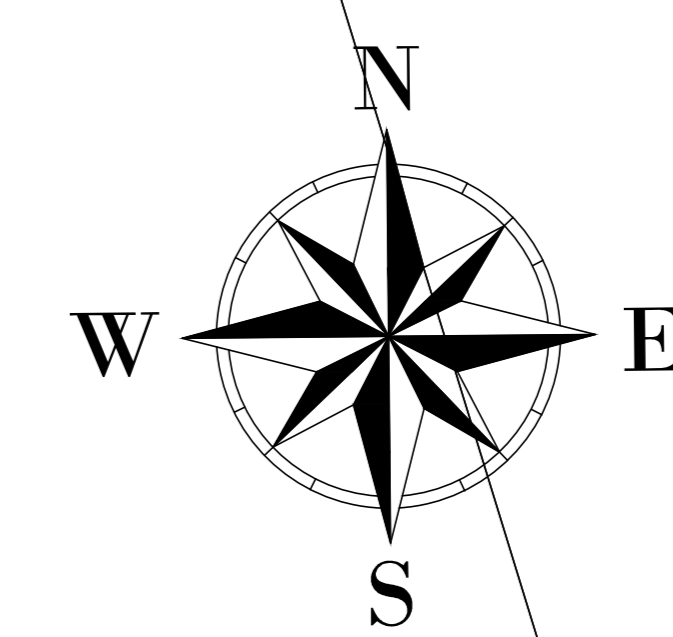

LEGENDA

- Aerogeneratore
- Strade e piazzole impianto
- Sierro
- Riporto
- Strada esistente in buono stato
- Asse strada di nuova realizzazione
- Asse strada esistente da adeguare
- Asse strada temporanea
- Area rinaturalizzata in fase di esercizio
- Vegetazione alta, alberi
- Vegetazione selvaggia e/o controllata
- Area incolta
- Area di raccolta e deflusso acque superficiali


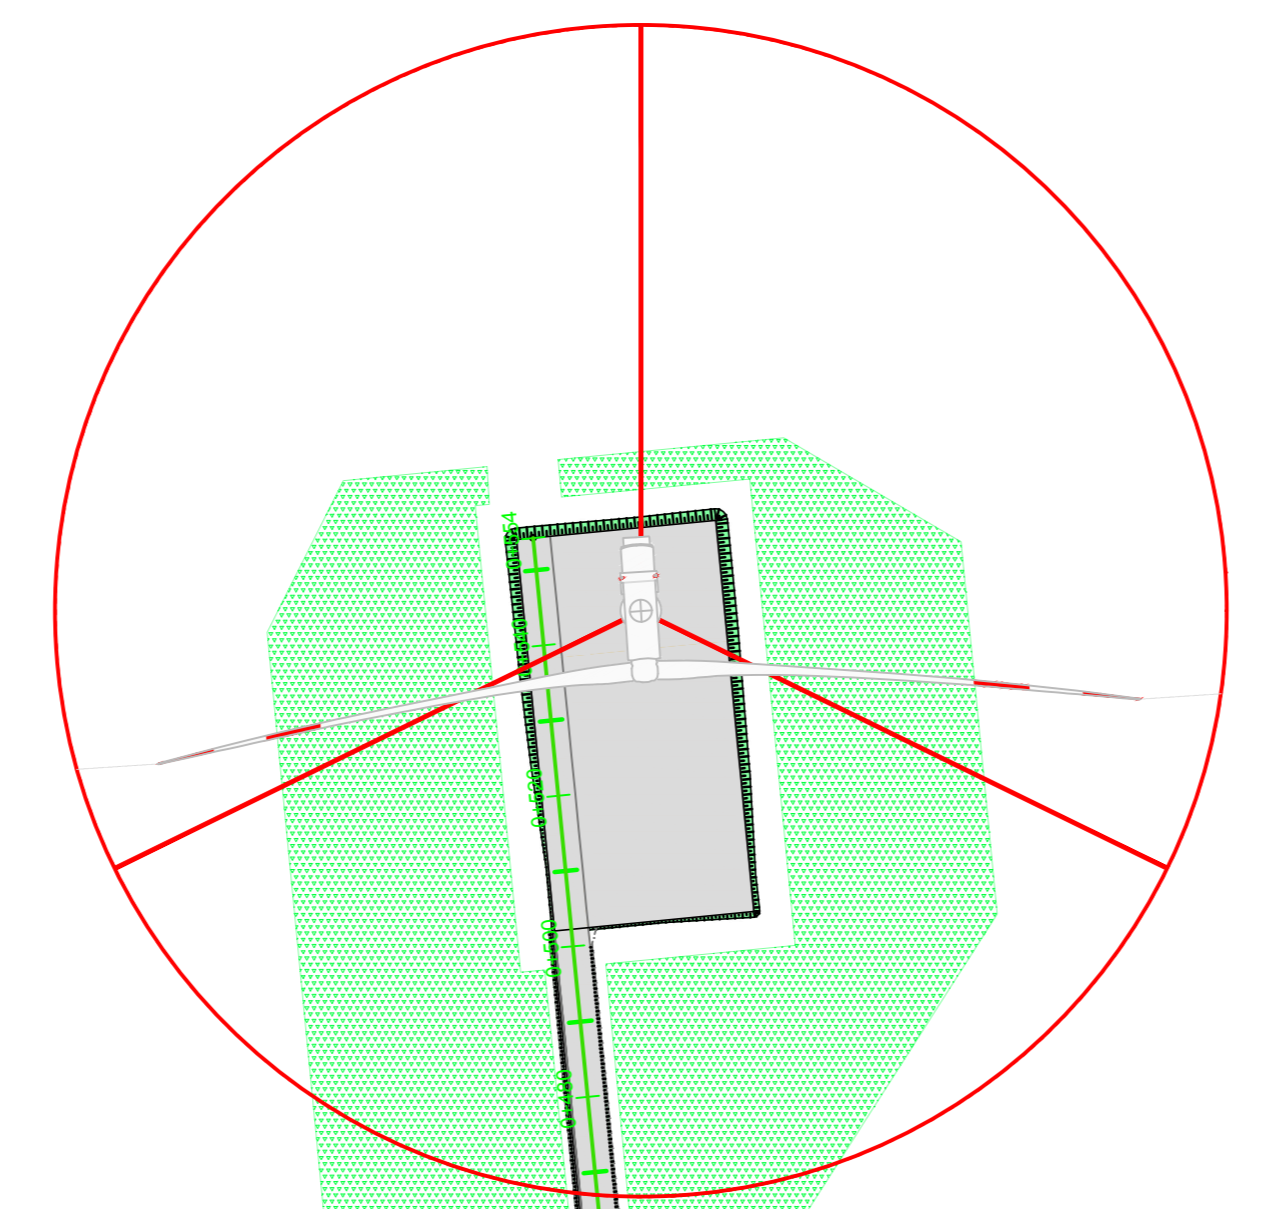


Area rinaturalizzata
in fase di esercizio

Deflusso acque
superficiali

Deflusso acque
superficiali

Deflusso acque
superficiali

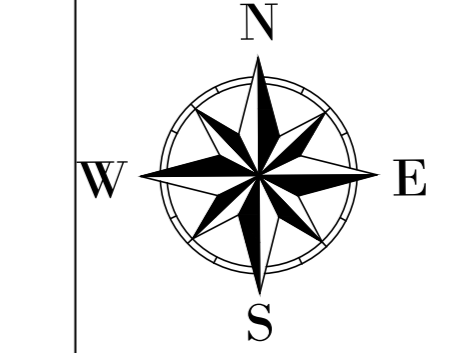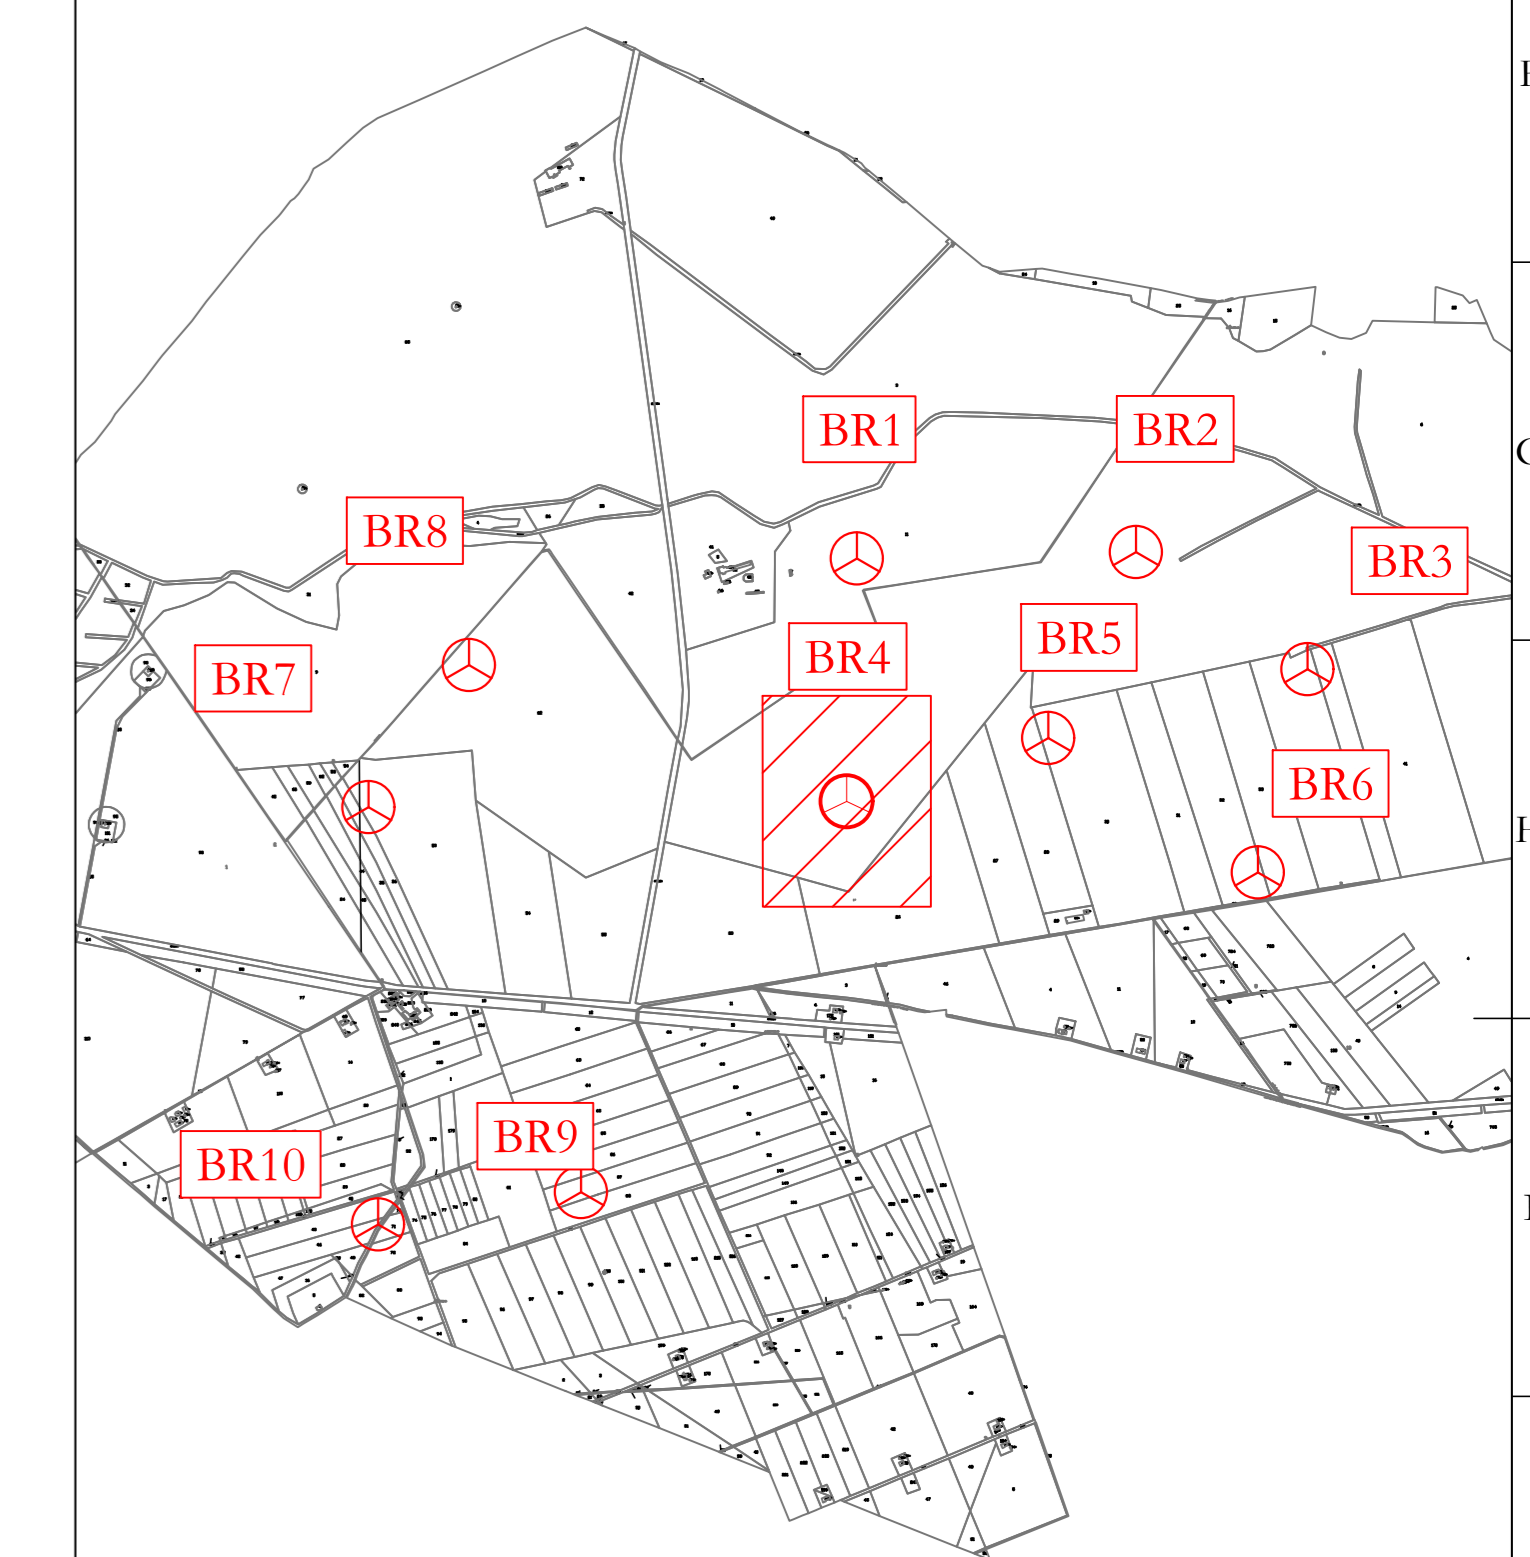

AREN Green S.r.l.
 Società soggetta alla direzione e coordinamento di AREN Electric Power S.p.A.
 Sede legale e amministrativa: Via dell'Amore n. 308 | 47522 Cesena (FC) | P.I. +39 0547 415245
 Iscritta nel Registro delle Imprese della Romagna - Forlì-Cesena e Rimini | REA 326088 | C.F./P.Iva 04002170401

COMUNE DI MANFREDONIA (FG)
 LOCALITA' "BORGO FONTE ROSA"

PROGETTO PER LA REALIZZAZIONE DI
IMPIANTO EOLICO
"BORGO FONTE ROSA 2"

<p>AREN Electric Power SpA Società per Azioni con Unico Socio Via dell'Amore, 308 - 47522 Cesena (FC) P.I. +39 0547 415245 - Fax +39 0547 415274 P.Iva 04002170401 Registro delle Imprese di Forlì-Cesena R.E.A. 317048</p>		<p>IMBROGLIO PROGETTISTA Ing. Servizio 3/01 Ordine degli Ingegneri di Forlì-Cesena Mar. 2006</p>
---	--	--

UBICAZIONE WTG:
REGIONE: PUGLIA
COMUNE: MANFREDONIA (FG)
FOGLIO: 125
PARTIC.: 2

TITOLO E DESCRIZIONE		DATA	REDAATTO	VERIFICATO	APPROVATO
REV	DESCRIZIONE	DATA	REDAATTO	VERIFICATO	APPROVATO
01	Primo contenitore	10/10/2013	B. Zampieri	E. Testa	S. Ucci
02					
03					
04					

LA DIFFUSIONE E RIPRODUZIONE, ANCHE PARZIALE, DI QUESTA TAVOLA E' VIETATA E' VIETATA A TERMINI DI LEGGE