
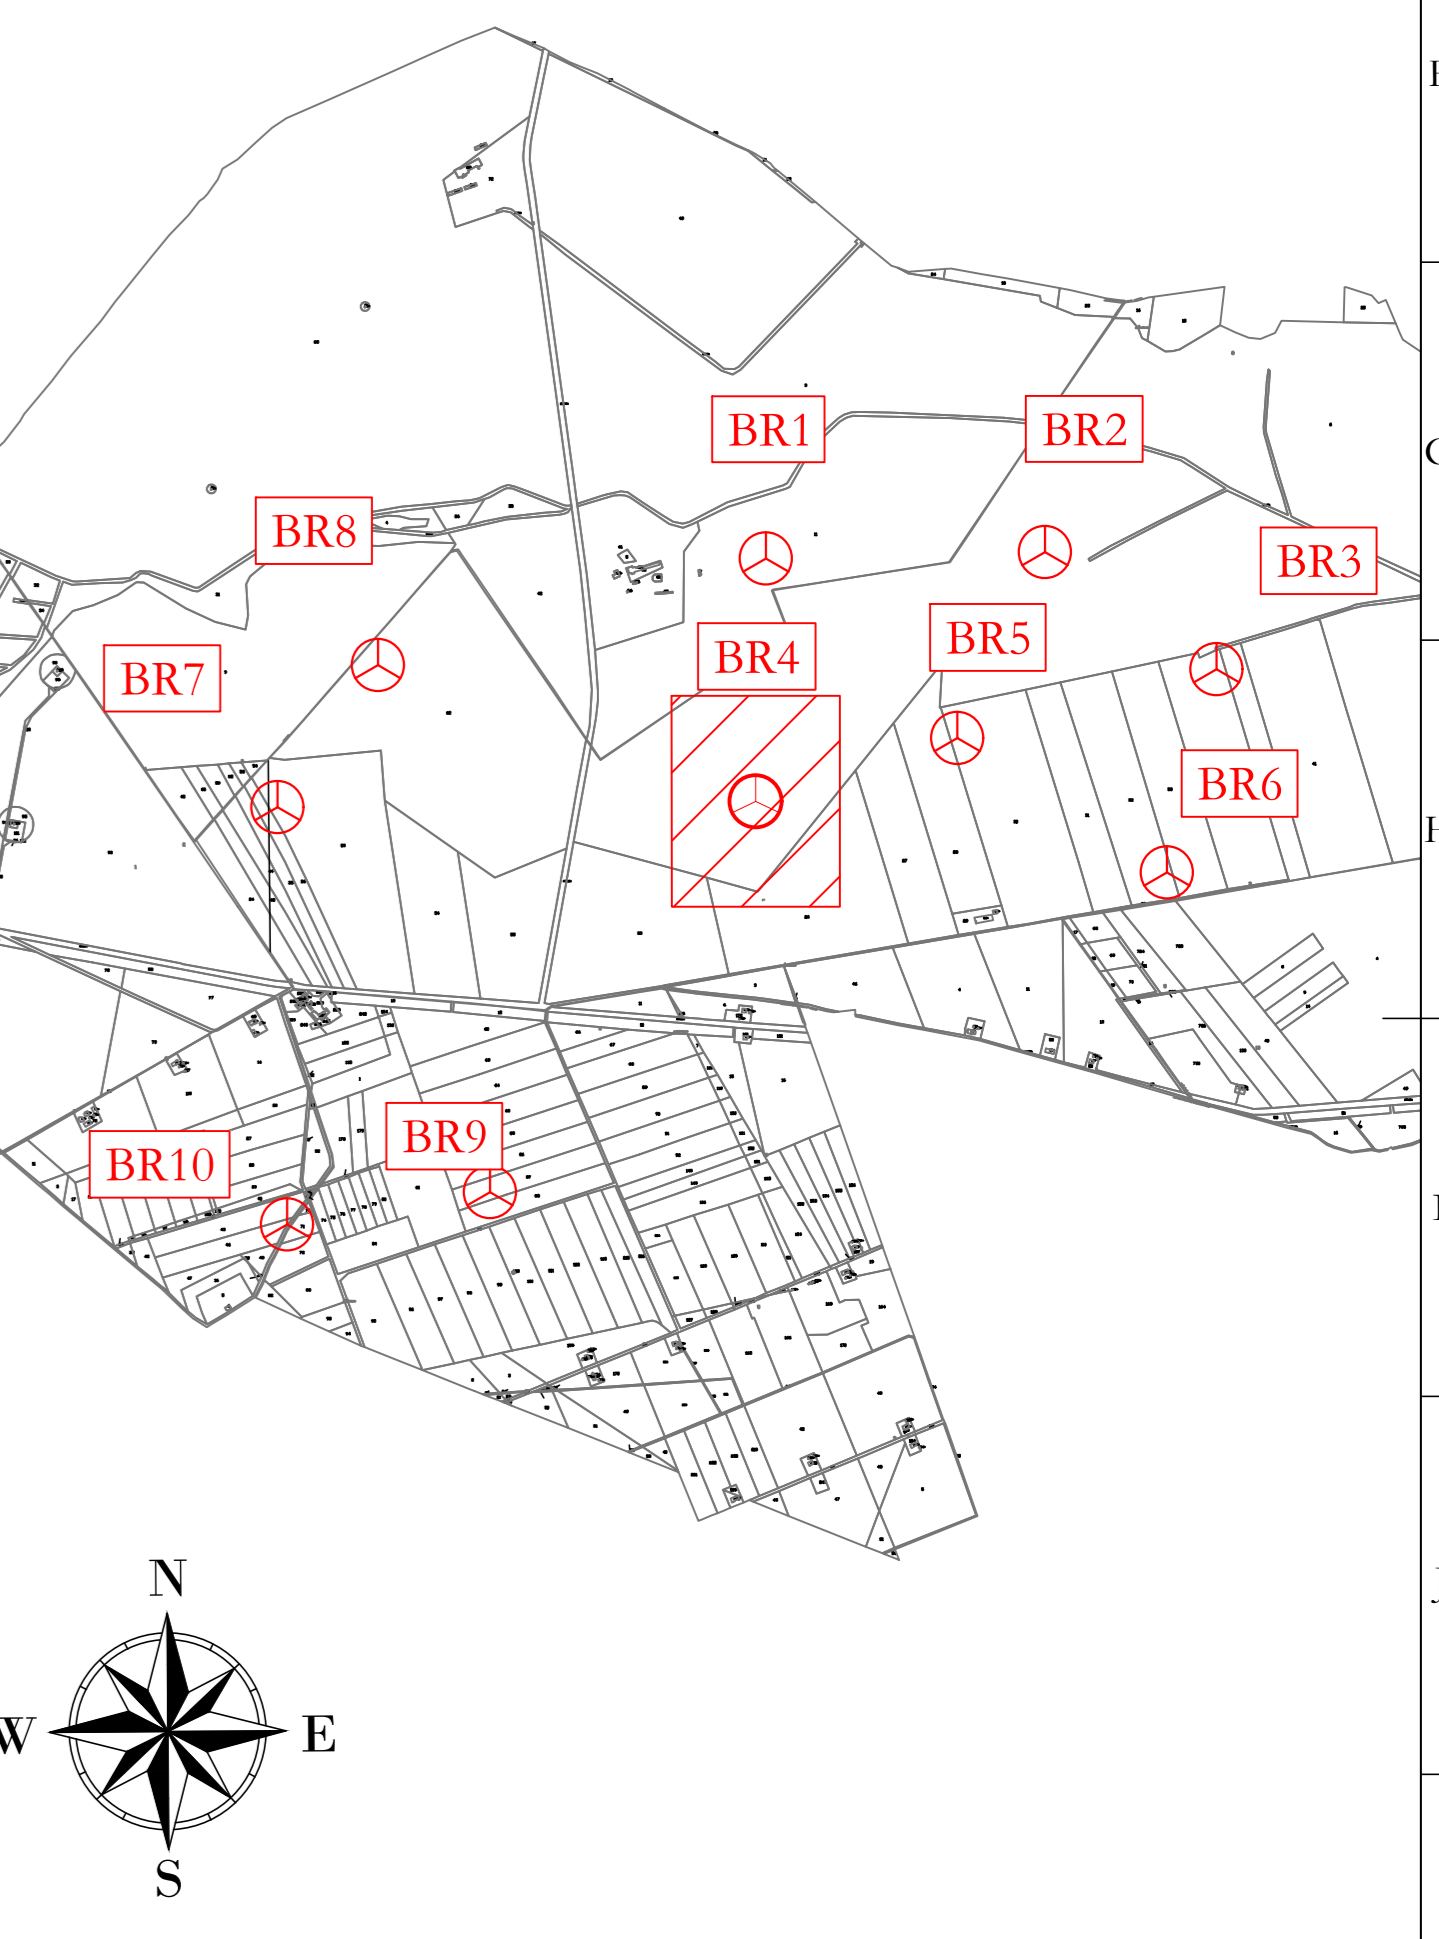


**BR4**  
**X: 567648**  
**Y: 4589125**  
 (WGS 84 UTM 33N)

**LEGENDA**

- Aerogeneratore
- Strada e piazzole impianto
- Sierro
- Riperto
- Strada esistente in buono stato
- Asse strada di nuova realizzazione
- Asse strada esistente da adeguare
- Asse strada temporanea
- Area rinaturalizzata in fase di Esercizio
- Vegetazione alta, alberi
- Vegetazione selvaggia e/o controllata
- Aree incolte
- Aree di raccolta e deflusso acque superficiali

Nota: sfondo su CTR

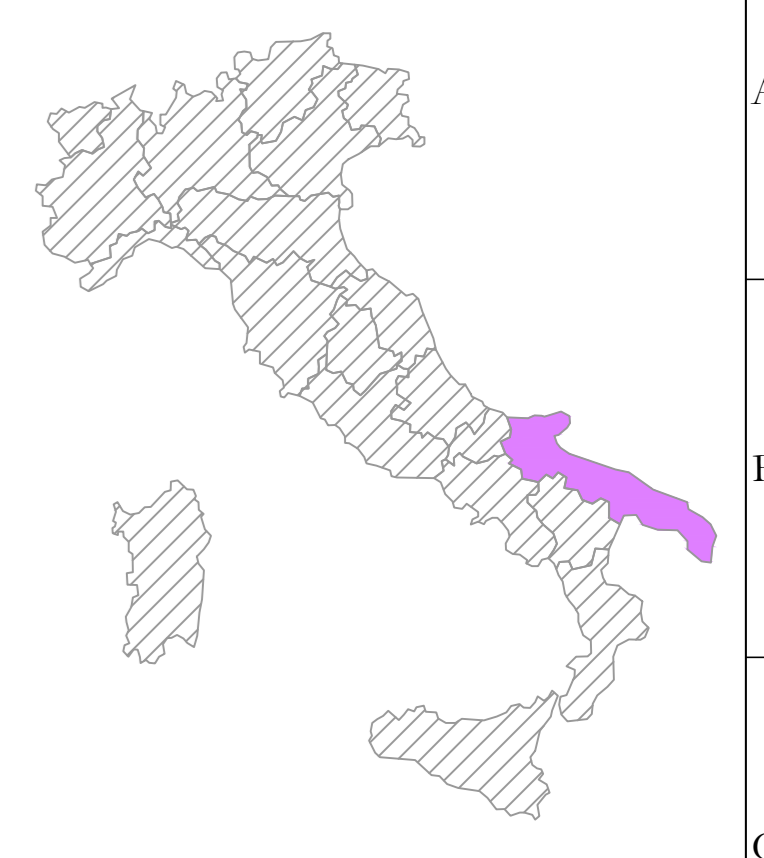

**AREN Green S.r.l.**  
 Società soggetta alla direzione e coordinamento di AREN Electric Power S.p.A.  
 Sede legale e amministrativa: Via dell'Amore n. 308 | 47522 Cesena (FC) | P.I. +39 0547 415245  
 Iscritta nel Registro delle Imprese della Romagna - Forlì-Cesena e Rimini | REA 3202088 | C.F./P.Iva 04002170401

**COMUNE DI MANFREDONIA (FG)**  
**LOCALITA' "BORGO FONTE ROSA"**

**PROGETTO PER LA REALIZZAZIONE DI**  
**IMPIANTO EOLICO**  
**"BORGO FONTE ROSA 2"**

**REGIONE: PUGLIA**  
**COMUNE: MANFREDONIA (FG)**  
**FOGLIO: 125**  
**PARTIC.: 2**

**UBICAZIONE WTG:**  
**REGIONE: PUGLIA**  
**COMUNE: MANFREDONIA (FG)**  
**FOGLIO: 125**  
**PARTIC.: 2**

**AREN Electric Power Spa**  
 Società per Azioni con Unico Socio  
 Via dell'Amore, 308 - 47522 Cesena (FC)  
 P.I. +39 0547 415245 - Fax +39 0547 415274  
 P.Iva 04002170401  
 Registro delle Imprese di Forlì-Cesena R.E.A. 317048

**INDIRIZZO PROGETTISTA**  
 Ing. Servadei Elio  
 Online degli Ingegneri di Forlì-Cesena  
 Mar. 2006

**TITOLO E DESCRIZIONE**  
**PLANIMETRIA SU ORTOFOTO AREA BR4 - FASE IMPIANTO IN ESERCIZIO**

**FORME ESARCA**  
 BFR.DG/A 0 4 T 0.1 | 5 | 0.1 | 0.0

**PROGETTO**  
 AO

**SCALA**  
 1:1000

**TIPO**  
 PROGETTO DEFINITIVO

| REV. | DESCRIZIONE    | DATA       | REDATTO     | VERIFICATO  | APPROVATO |
|------|----------------|------------|-------------|-------------|-----------|
| 00   | Primo cartello | 10/10/2023 | B. Zampieri | E. Testolin | S. Uberti |
| 01   |                |            |             |             |           |
| 02   |                |            |             |             |           |
| 03   |                |            |             |             |           |
| 04   |                |            |             |             |           |

Dis. [Redacted] - [Redacted]  
 LA DIFFUSIONE E RIPRODUZIONE, ANCHE PARZIALE, DI QUESTA TAVOLA E' VIETATA E' VIETATA E' VIETATA IN TERMINI DI LEGGE