


BR4
R
X: 567648
Y: 4589125
 (WGS 84 UTM 33N)

LEGENDA

- Aerogeneratore
- Strada e piazzole impianto
- Sierro
- Riperto
- Strada esistente in buono stato
- Asse strada di nuova realizzazione
- Asse strada esistente da adeguare
- Asse strada temporanea
- Superficie sterrata
- Area temporanea stoccaggio terre

Nota: sfondo su CTR

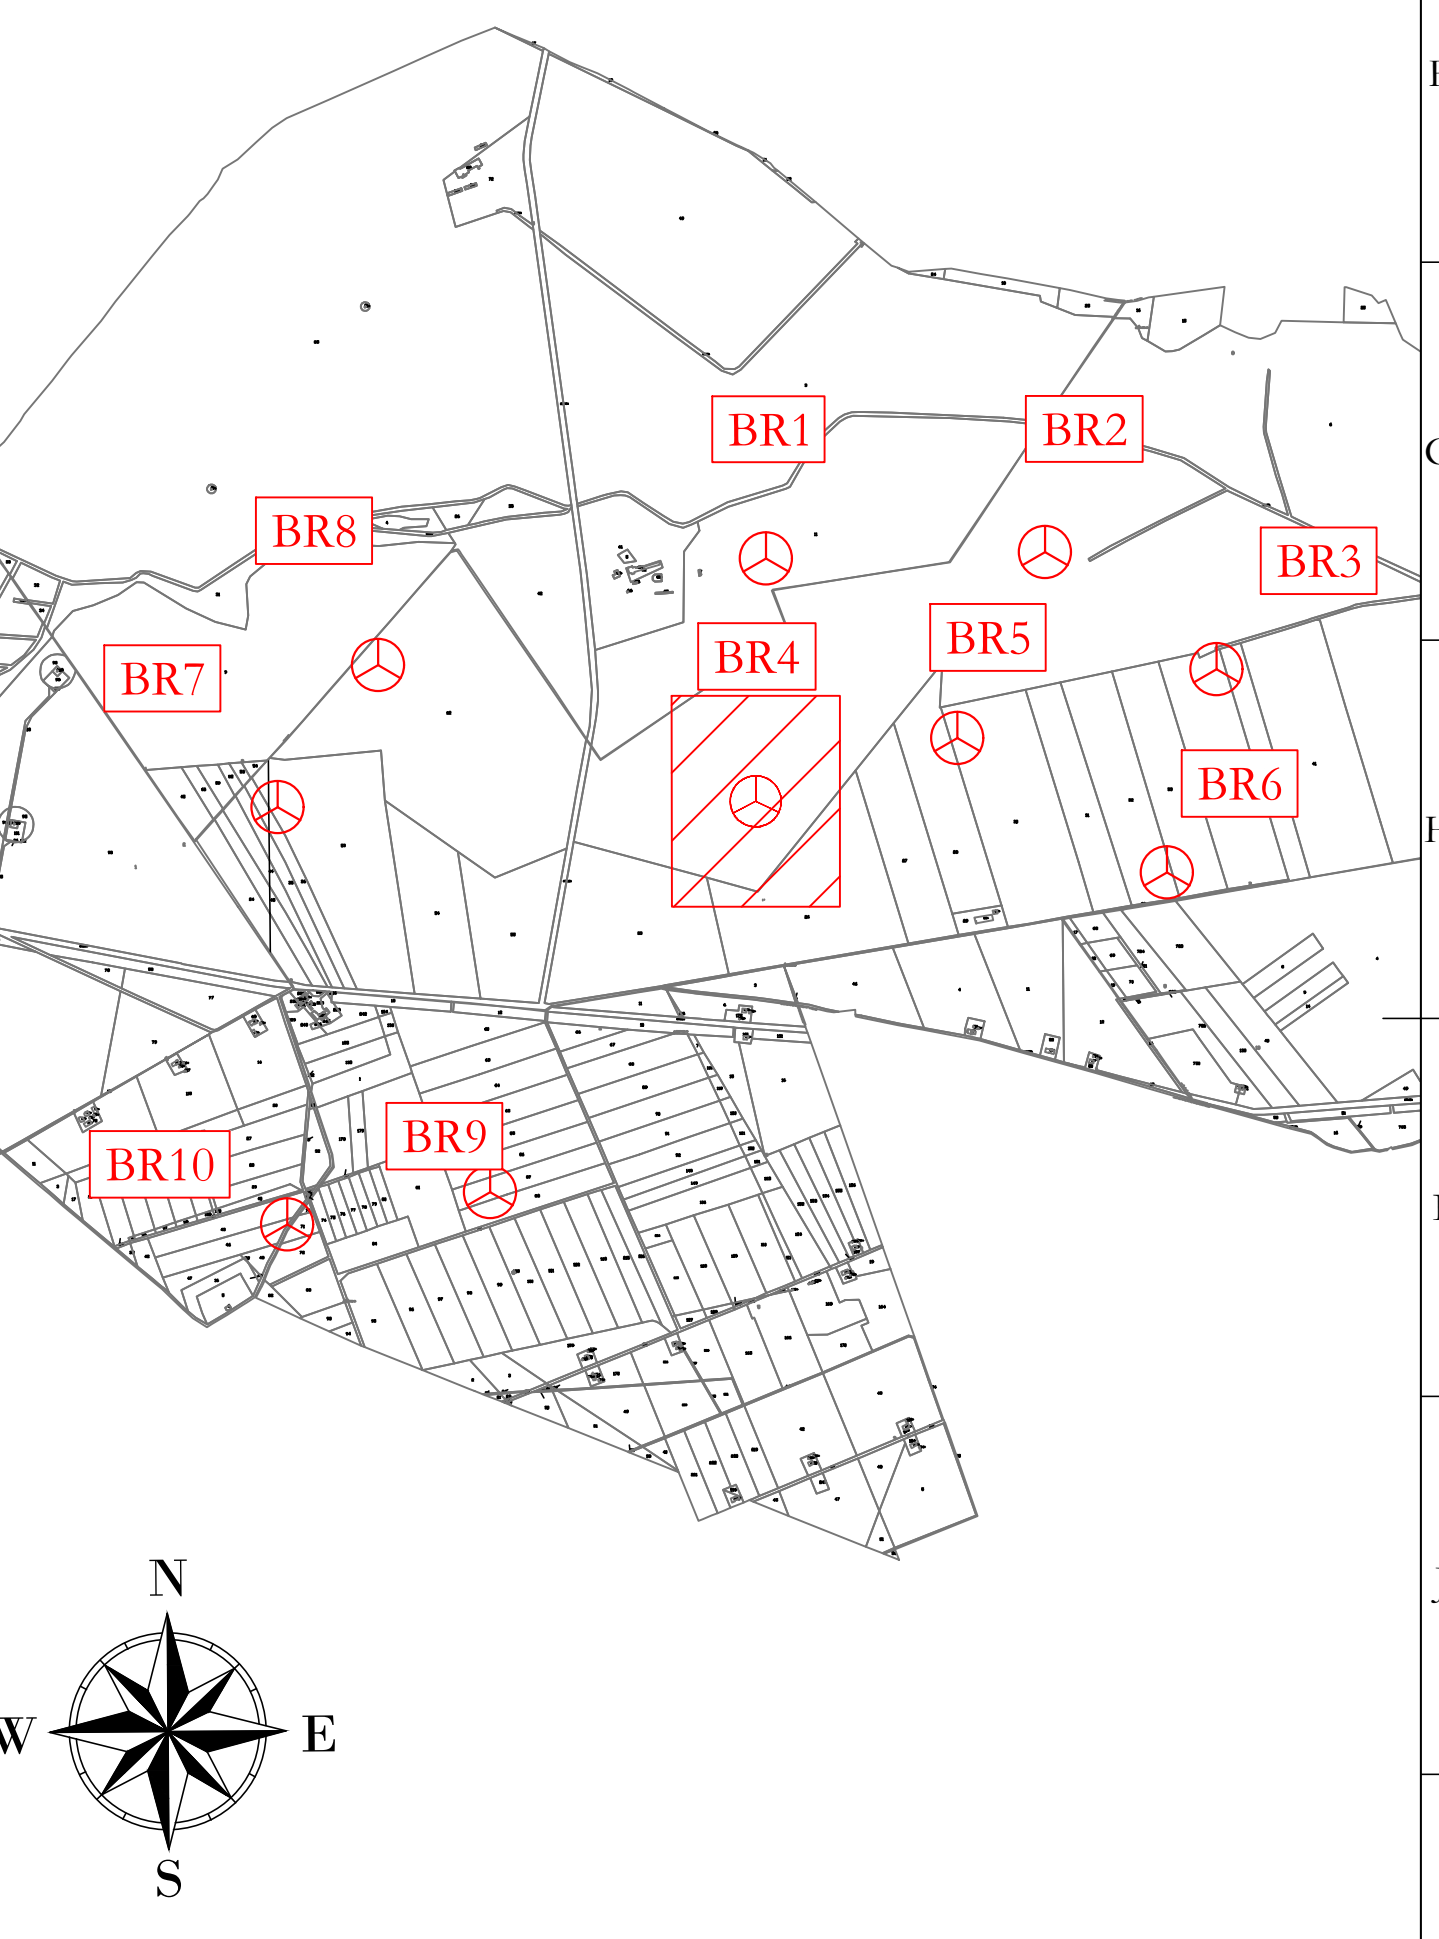

UBICAZIONE WTG:
 REGIONE: PUGLIA
 COMUNE: MANFREDONIA (FG)
 FOGLIO: 125
 PARTIC.: 2

AREN Green S.r.l.
 Società soggetta alla direzione e coordinamento di AREN Electric Power S.p.A.
 Sede legale e amministrativa: Via dell'Amore n. 308 | 47522 Cesena (FC) | P.I. +39 0547 415245
 Iscritta nel Registro delle Imprese della Romagna - Forlì-Cesena e Rimini | REA 320088 | C.F./P.Iva 0402170401

COMUNE DI MANFREDONIA (FG)
 LOCALITA' "BORGO FONTE ROSA"

**PROGETTO PER LA REALIZZAZIONE DI
 IMPIANTO EOLICO
 "BORGO FONTE ROSA 2"**

REGIONE DI PROGETTAZIONE: **AREN Electric Power Spa**
 Società per Azioni con Unico Socio
 Via dell'Amore, 308 - 47522 Cesena (FC)
 P.I. +39 0547 415245 - Fax +39 0547 415274
 P.Iva 0402170401
 Registro delle Imprese di Forlì-Cesena R.E.A. 317048

INDIRIZZO PROGETTISTA: **aren**
 Ing. Servadei S.01
 Online degli Ingegneri di Forlì-Cesena
 Mar. 2016

TITOLO E QUALITÀ: **PLANIMETRIA SU ORTOFOTO AREA BR4 - FASE DI CANTIERE**

FORME CLASSIFICAZIONE: **BFR.DG/A 0 4 T.0 1 | 5 | 0 2 | 0 0** | PRELIMINARE: **A0** | SCALA: **1:50** | TIPO: **PROGETTO DEFINITIVO**

REV.	DESCRIZIONE	DATA	REDATTO	VERIFICATO	APPROVATO
01	Prima emissione	10/10/2013	B. Zampieri	E. Testolin	S. Ucci
02					
03					
04					

File: BR4_Cantiere.dwg

LA DIFFUSIONE E RIPRODUZIONE, ANCHE PARZIALE, DI QUESTA TAVOLA È VIETATA A TERMINI DI LEGGE

Podere N. 33