


**LEGENDA**

- Aerogeneratore
- Strade e piazzole impianto
- Sierro
- Riperto
- Strada esistente in buono stato
- Asse strada di nuova realizzazione
- Asse strada esistente da adeguare
- Asse strada temporanea
- Area rinaturalizzata in fase di Esercizio
- Vegetazione alta, alberi
- Vegetazione scabaglia e/o controllata
- Aree incolte
- Aree di raccolta e deflusso acque superficiali
- Curve di livello ogni 0.5 m

Nota: sfondo su catastale

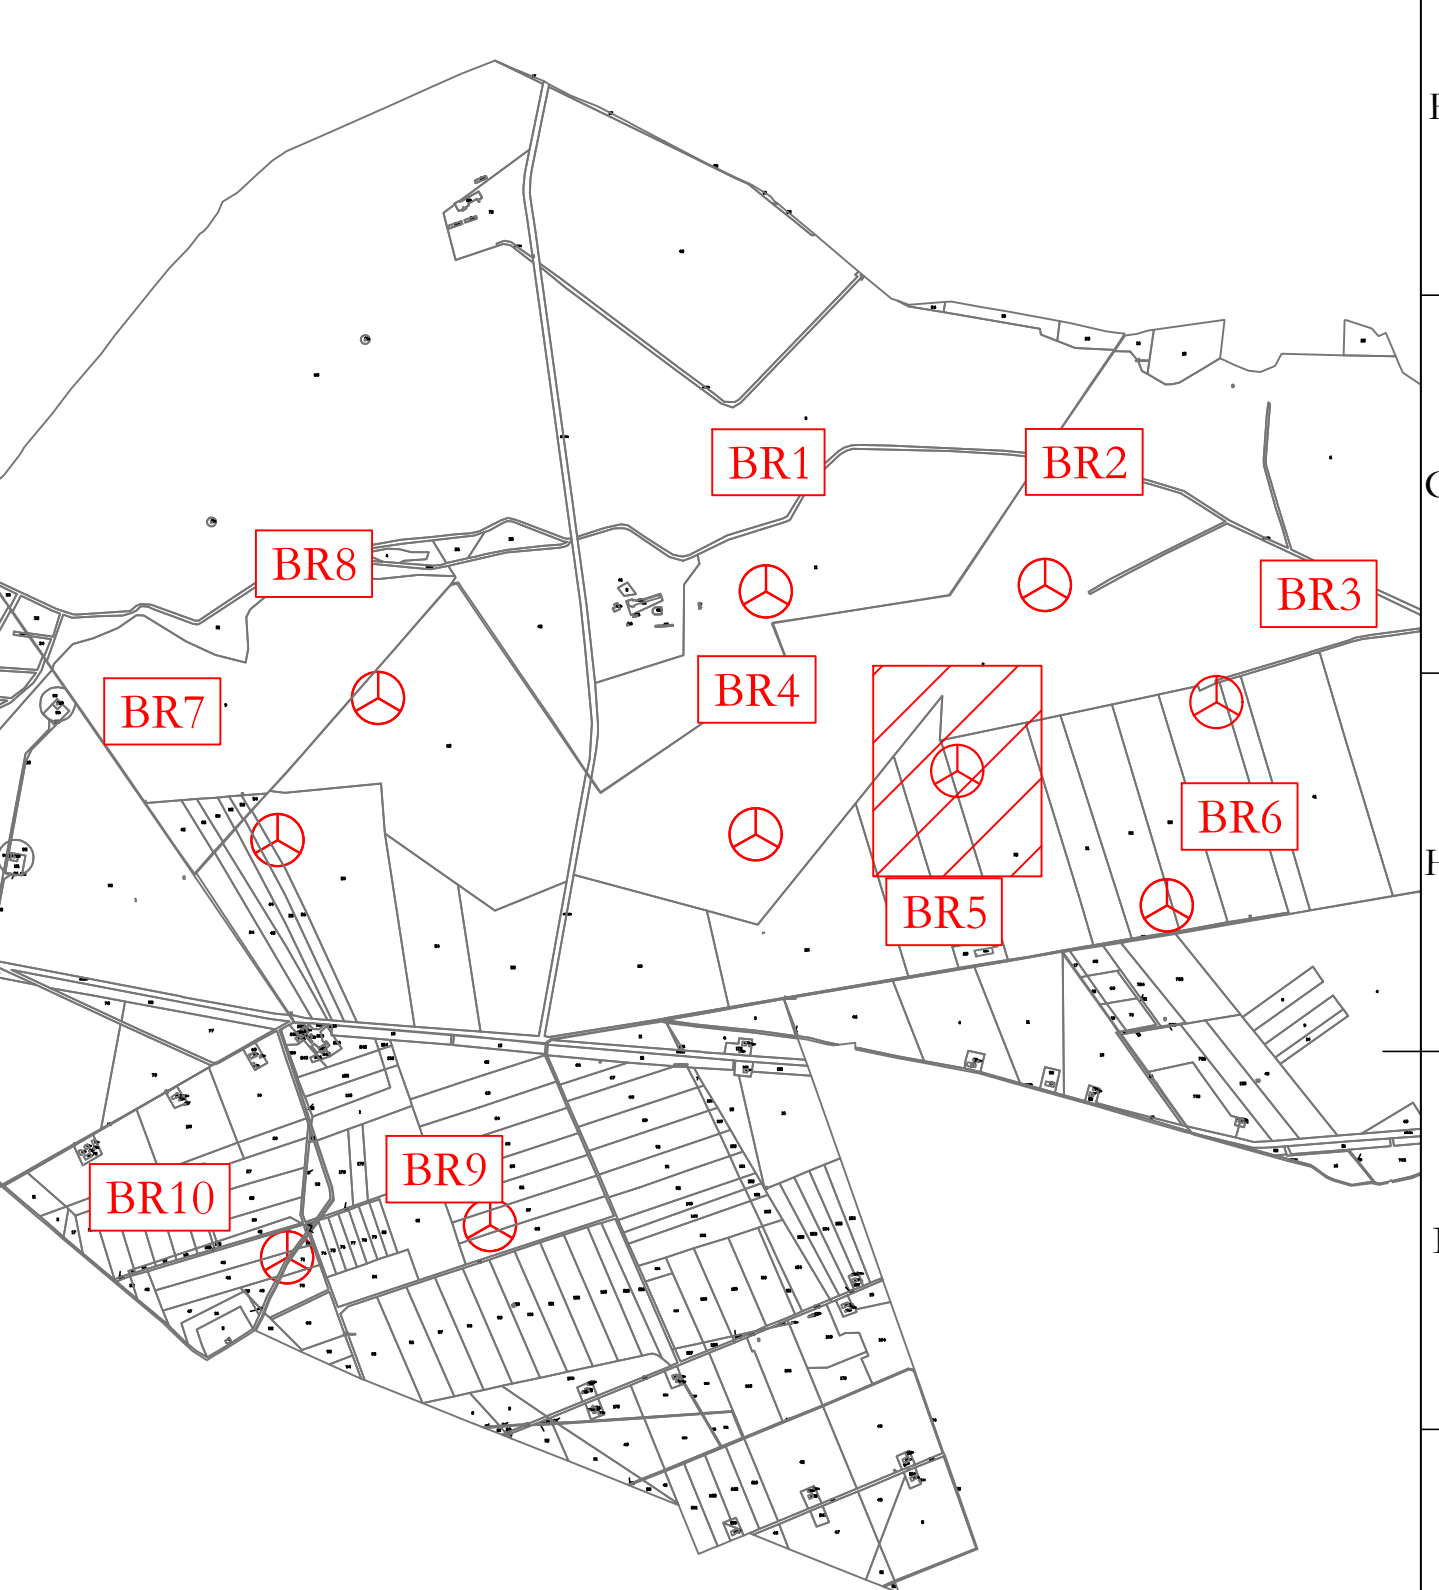

**AREN Green S.r.l.**  
 Società soggetta alla direzione e coordinamento di AREN Electric Power S.p.A.  
 Sede legale e amministrativa: Via dell'Amore n. 308 | 47522 Cesena (FC) | P.I. +39 0547 415245  
 Iscritta nel Registro delle Imprese della Romagna - Forlì-Cesena e Rimini | REA 3202088 | C.F./P.Iva 0402170401

COMUNE DI MANFREDONIA (FG)  
 LOCALITA' "BORGO FONTE ROSA"

**PROGETTO PER LA REALIZZAZIONE DI  
 IMPIANTO EOLICO  
 "BORGO FONTE ROSA 2"**

<p><b>RESPONSABILE PROGETTISTA</b>          Arene Electric Power Spa          Società per Azioni con Unico Socio          Via dell'Amore n. 308 - 47522 Cesena (FC)          P.I. +39 0547 415245 - Fax +39 0547 415274          P.Iva 0402170401          Registro delle Imprese di Forlì-Cesena R.E.A. 317048</p>		<p><b>INNOVATIVA PROGETTISTA</b>          Ing. Servizi S.r.l.          Online degli Impianti di Forlì-Cesena          Mar. 2016</p>
---	--	---

**TITOLO E QUALITÀ**  
 PLANIMETRIA SU RILIEVO AREA BR5 - FASE IMPIANTO IN ESERCIZIO

FORMA ESARIBBITA	PROGETTO	SCALA	TIPO
BFR.DG.A.0.5T.0.1 1 0.1 0.0	A0	1:1000	PROGETTO DEFINITIVO

REV.	DESCRIZIONE	DATA	REDATTO	VERIFICATO	APPROVATO
01	Prima emissione	10/10/2013	B. Zampieri	E. Testolin	S. Uberti
02					
03					
04					

File: BFR5\_2x10101.dwg

**UBICAZIONE WTG:**  
 REGIONE: PUGLIA  
 COMUNE: MANFREDONIA (FG)  
 FOGLIO: 125  
 PARTIC.: 30