


**LEGENDA**

- Aerogeneratore
- Strada e piazzole impianto
- Sierro
- Riperto
- Strada esistente in buono stato
- Asse strada di nuova realizzazione
- Asse strada esistente da adeguare
- Asse strada temporanea
- Superficie sterrata
- Area temporanea stoccaggio terre
- Curve di livello ogni 0,5 m

Nota: sfondo su catastale

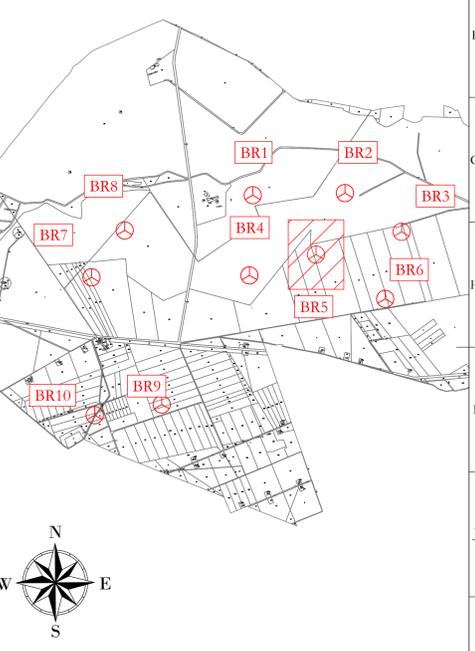

**BR3**  
**X: 569013**  
**Y: 4589516**  
 (WGS 84 UTM 33N)

**BR5**  
**x 568245**  
**y 4589312**  
 (WGS 84 UTM 33N)

**UBICAZIONE WTG:**  
**REGIONE: PUGLIA**  
**COMUNE: MANFREDONIA (FG)**  
**FOGLIO: 125**  
**PARTIC.: 30**

**AREN Green S.r.l.**  
 Società soggetta alla direzione e coordinamento di AREN Electric Power S.p.A.  
 Sede legale e amministrativa: Via dell'Amore n. 308 | 47522 Cesena (FC) | P.I. +39 0547 415245  
 Iscritta nel Registro delle Imprese della Romagna - Forlì-Cesena e Rimini | REA 320988 | C.F./P.Iva 04002170401

**COMUNE DI MANFREDONIA (FG)**  
**LOCALITA' "BORGO FONTE ROSA"**

**PROGETTO PER LA REALIZZAZIONE DI**  
**IMPIANTO EOLICO**  
**"BORGO FONTE ROSA 2"**

**REGIONE: PUGLIA**  
**AREN Electric Power SpA**  
 Società per Azioni con Unico Socio  
 Via dell'Amore, 308 - 47522 Cesena (FC)  
 P.I. +39 0547 415245 - Fax +39 0547 415274  
 P.Iva 04002170401  
 Registro delle Imprese di Forlì-Cesena R.E.A. 317048

**IMBROGLIO: PROGETTO**  
 Ing. Servadei Elio  
 Ordine degli Ingegneri di Forlì-Cesena  
 Mar. 2016

**TITOLO E QUALITÀ**  
**PLANIMETRIA SU RILIEVO AREA BR5 - FASE DI CANTIERE**

**FOGLIO CATASTALE:** BFR.DG.A.0.57.0.1|1|0.2|0.0  
**PROGETTO:** A0  
**SCALA:** 1:1000  
**TITOLO:** PROGETTO DEFINITIVO

| REV. | DESCRIZIONE    | DATA       | REDATTO     | VERIFICATO      | APPROVATO |
|------|----------------|------------|-------------|-----------------|-----------|
| 01   | Primo cartello | 10/10/2013 | B. Zampieri | E. Testosterone | S. Uberti |
| 02   |                |            |             |                 |           |
| 03   |                |            |             |                 |           |
| 04   |                |            |             |                 |           |

File: BR5\_Cantiere.dwg  
 LA DIFFUSIONE E RIPRODUZIONE, ANCHE PARZIALE, DI QUESTA TAVOLA E' VIETATA A TERMINI DI LEGGE