
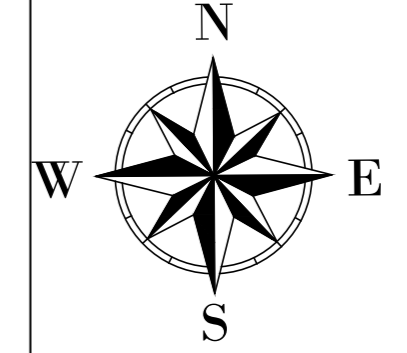
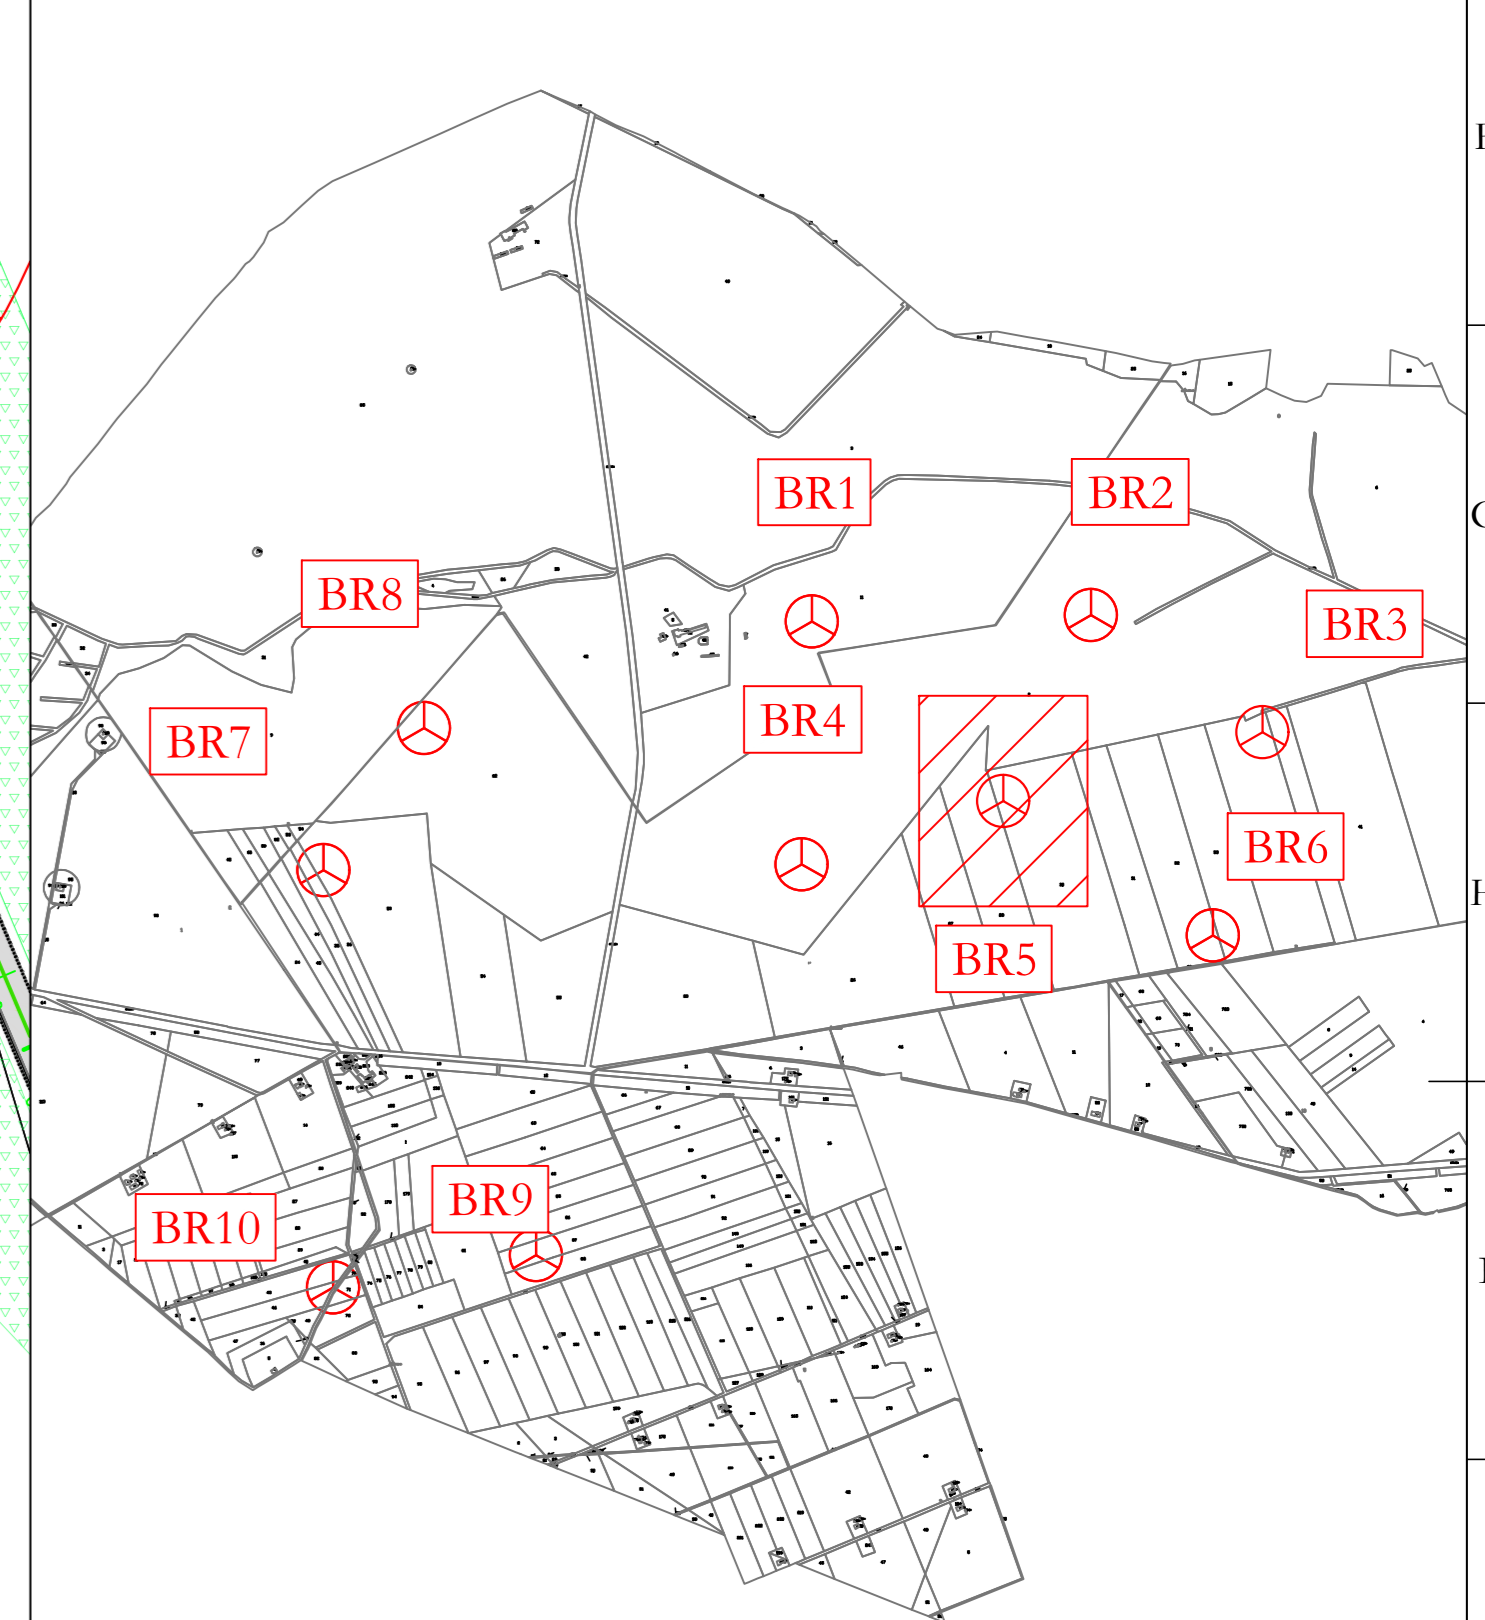


- LEGENDA**
- Aerogeneratore
  - Strade e piazzole impianto
  - Sierro
  - Riperto
  - Strada esistente in buono stato
  - Asse strada di nuova realizzazione
  - Asse strada esistente da adattare
  - Asse strada temporanea
  - Area rinaturalizzata in fase di esercizio
  - Vegetazione alta, alberi
  - Vegetazione scabbia e/o controllata
  - Area incolta
  - Area di raccolta e deflusso acque superficiali

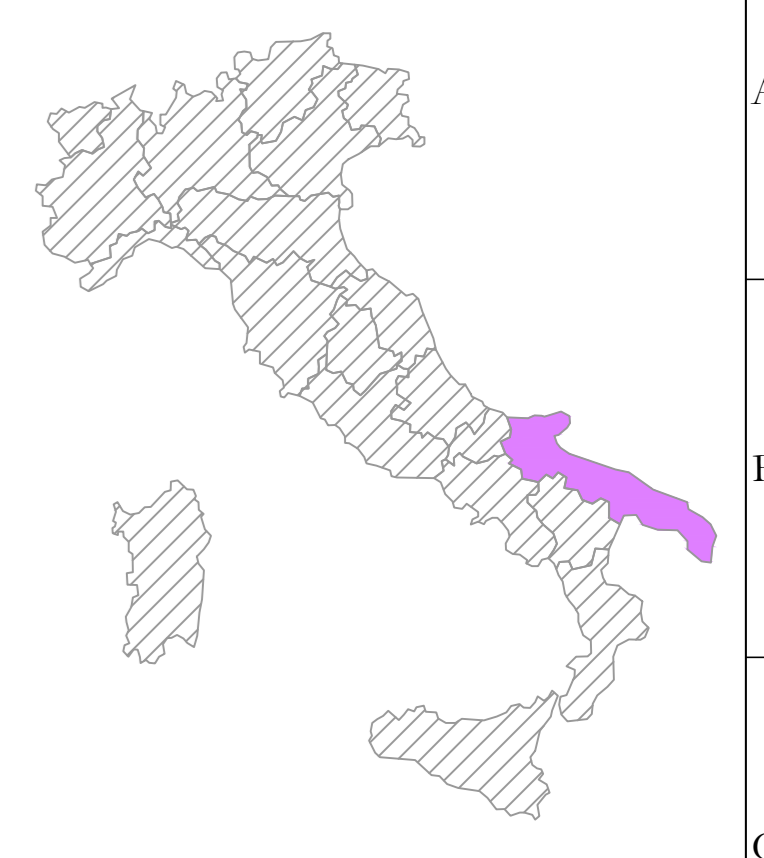

**BR3**  
**X: 569013**  
**Y: 4589516**  
 (WGS 84 UTM 33N)

**BR5**  
**x 568245**  
**y 4589312**  
 (WGS 84 UTM 33N)

**UBICAZIONE WTG:**  
**REGIONE: PUGLIA**  
**COMUNE: MANFREDONIA (FG)**  
**FOGLIO: 125**  
**PARTIC.: 30**

**AREN Green S.r.l.**  
 Società soggetta alla direzione e coordinamento di AREN Electric Power S.p.A.  
 Sede legale e amministrativa: Via dell'Amore n. 308 | 47522 Cesena (FC) | P.I. +39 0547 415245  
 Iscritta nel Registro delle Imprese della Romagna - Forlì-Cesena e Rimini | REA 320898 | C.F./P.Iva 04002170401

**COMUNE DI MANFREDONIA (FG)**  
**LOCALITA' "BORGO FONTE ROSA"**

**PROGETTO PER LA REALIZZAZIONE DI**  
**IMPIANTO EOLICO**  
**"BORGO FONTE ROSA 2"**

**AREN Electric Power SpA**  
 Società per Azioni con Unico Socio  
 Via dell'Amore n. 308 - 47522 Cesena (FC)  
 P.I. +39 0547 415245 - Fax +39 0547 415274  
 P.Iva 04002170401  
 Registro delle Imprese di Forlì-Cesena R.E.A. 317048



**PLANIMETRIA SU CATASTALE AREA BR5 - FASE IMPIANTO IN ESERCIZIO**

REV.	DESCRIZIONE	DATA	REDATTO	VERIFICATO	APPROVATO
00	Primo cartello	10/10/2023	B. Zampieri	E. Testa	S. Ucci
01					
02					
03					
04					

LA DIFFUSIONE E RIPRODUZIONE, ANCHE PARZIALE, DI QUESTA TAVOLA E' VIETATA A TERMINI DI LEGGE