


LEGENDA

- Aerogeneratore
- Strade e piazzole impianto
- Sierro
- Riperto
- Strada esistente in buono stato
- Asse strada di nuova realizzazione
- Asse strada esistente da adeguare
- Asse strada temporanea
- Superficie sterrata
- Area temporanea stoccaggio terre

Nota: sfondo su CTR

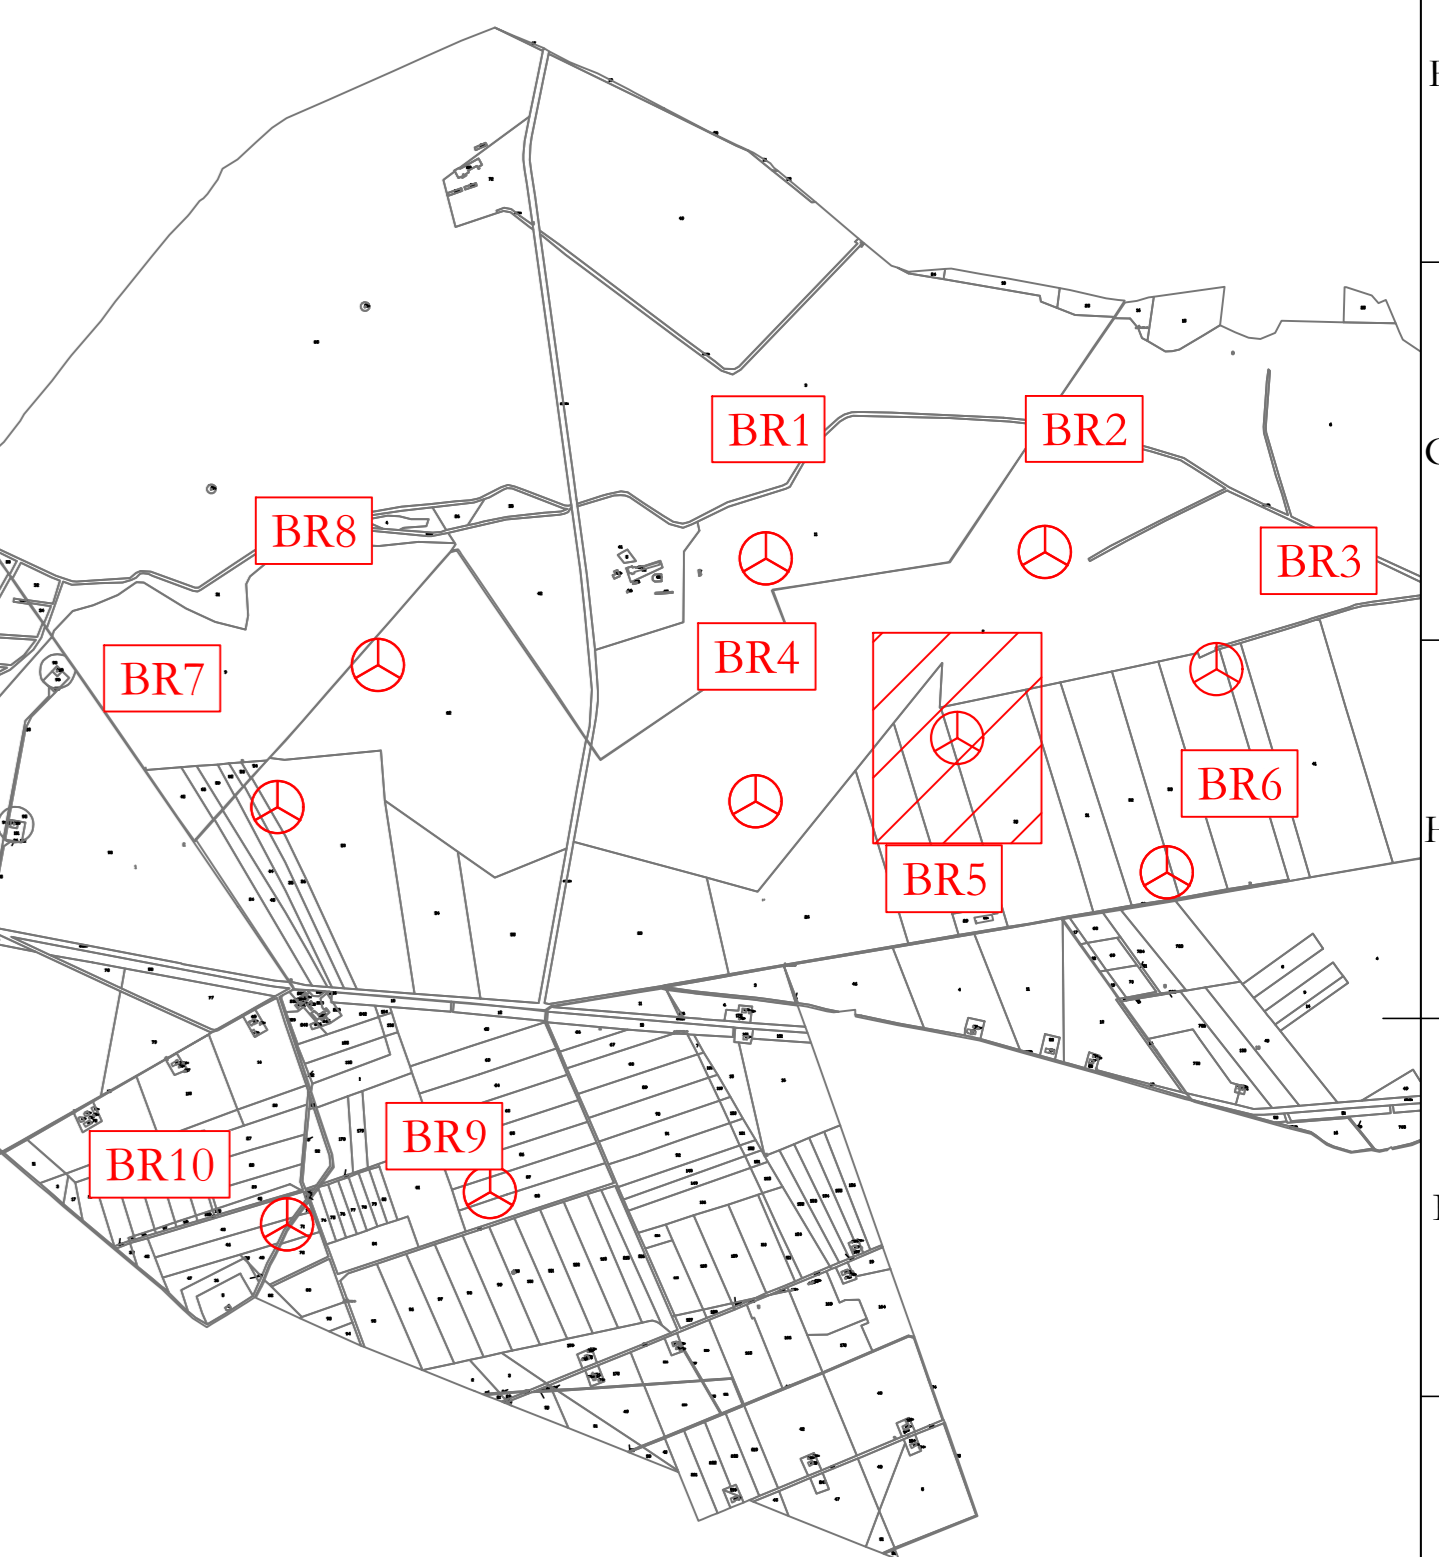

BR3
X: 569013
Y: 4589516
 (WGS 84 UTM 33N)

BR5
x 568245
y 4589312
 (WGS 84 UTM 33N)

UBICAZIONE WTG:
REGIONE: PUGLIA
COMUNE: MANFREDONIA (FG)
FOGLIO: 125
PARTIC.: 30

AREN Green S.r.l.
 Società soggetta alla direzione e coordinamento di AREN Electric Power S.p.A.
 Sede legale e amministrativa: Via dell'Amore n. 308 | 47522 Cesena (FC) | P.I. +39 0547 415245
 Iscritta nel Registro delle Imprese della Romagna - Forlì-Cesena e Rimini | REA 320988 | C.F./P.Iva 04002170401

COMUNE DI MANFREDONIA (FG)
LOCALITA' "BORGO FONTE ROSA"

PROGETTO PER LA REALIZZAZIONE DI
IMPIANTO EOLICO
"BORGO FONTE ROSA 2"

RESPONSABILE PROGETTO:
 Arene Electric Power SpA
 Società per Azioni con Unico Socio
 Via dell'Amore, 308 - 47522 Cesena (FC)
 P.I. +39 0547 415245 - Fax +39 0547 415274
 P.Iva 04002170401
 Registro delle Imprese di Forlì-Cesena R.E.A. 317048

INNOVATIVA PROGETTISTA:

 Ing. Servadei S.01
 Online degli Ingegneri di Forlì-Cesena
 Mar. 2006

TITOLO E OGGETTO:
PLANIMETRIA SU ORTOFOTO AREA BR5 - FASE DI CANTIERE

COORDINATE:
 BFR.DG.A.0.5T0.1|5|0.2|0.0
 AQ 1:1000 PROGETTO DEFINITIVO

REV.	DESCRIZIONE	DATA	REDAATTO	VERIFICATO	APPROVATO
01	Prima emissione	10/10/2023	B. Zampieri	E. Testosterone	S. Uberti
02					
03					
04					

File: BR5_Cantiere.dwg
 LA DIFFUSIONE E RIPRODUZIONE, ANCHE PARZIALE, DI QUESTA TAVOLA E' VIETATA A TERMINI DI LEGGE