
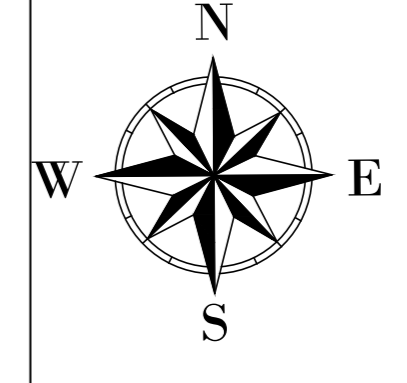


**BR6**  
**X: 568866**  
**Y: 4588914**  
 (WGS 84 UTM 33N)

**LEGENDA**

- Aerogeneratore
- Strade e piazzole impianto
- Sierro
- Riperto
- Strada esistente in buono stato
- Asse strada di nuova realizzazione
- Asse strada esistente da adeguare
- Asse strada temporanea
- Superficie sterrata
- Area temporanea stoccaggio terre

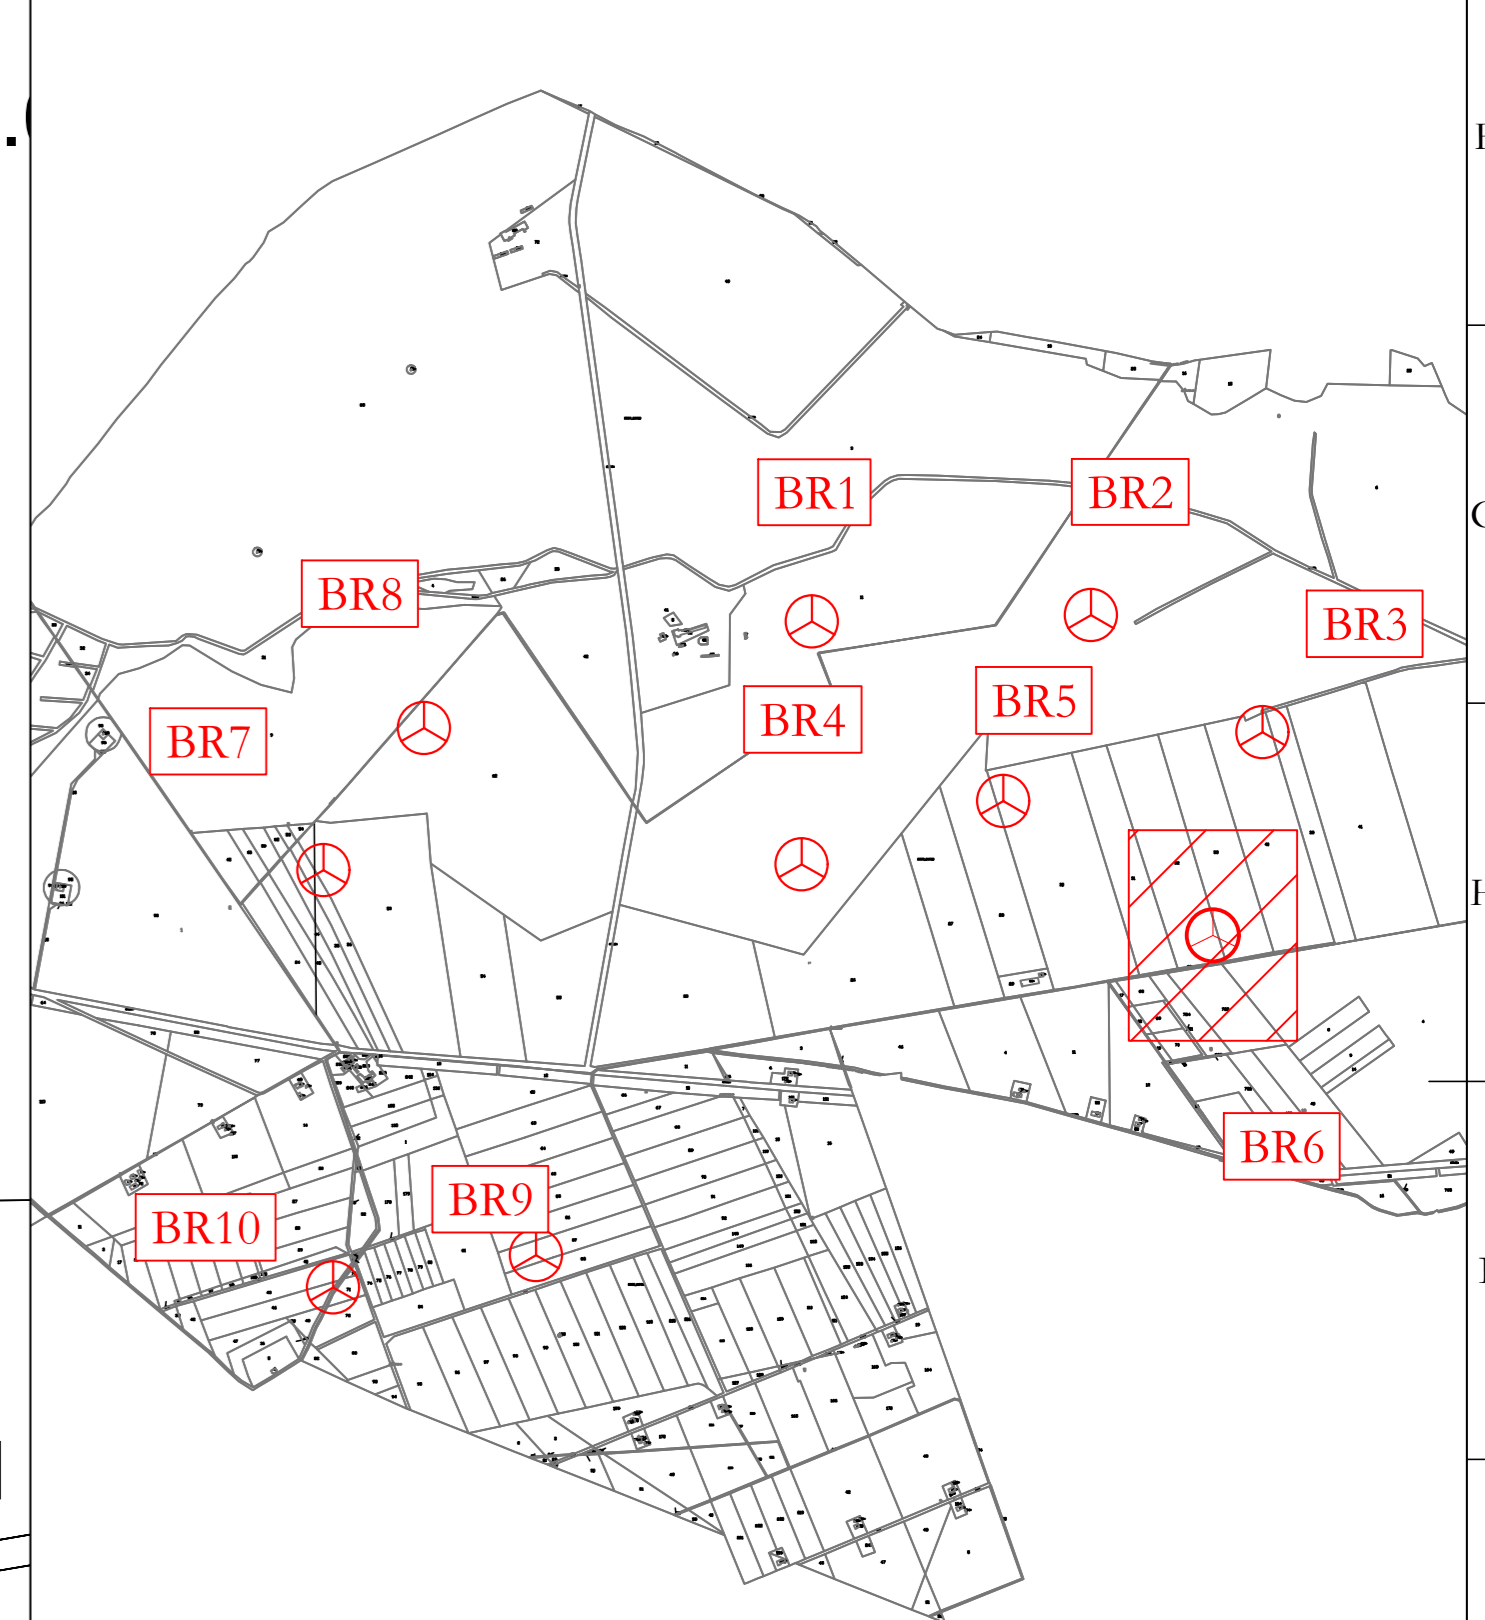

**UBICAZIONE WTG:**  
**REGIONE: PUGLIA**  
**COMUNE: MANFREDONIA (FG)**  
**FOGLIO: 125**  
**PARTIC.: 32**

**AREN Green S.r.l.**  
 Società soggetta alla direzione e coordinamento di AREN Electric Power S.p.A.  
 Sede legale e amministrativa: Via dell'Amore n. 308 | 47522 Cesena (FC) | P.I. +39 0547 415245  
 Iscritta nel Registro delle Imprese della Romagna - Forlì-Cesena e Rimini | REA 326088 | C.F./P.Iva 0402170401

**COMUNE DI MANFREDONIA (FG)**  
**LOCALITA' "BORGO FONTE ROSA"**

**PROGETTO PER LA REALIZZAZIONE DI**  
**IMPIANTO EOLICO**  
**"BORGO FONTE ROSA 2"**

**REGIONE PROGETTISTA**  
 Areo Electric Power Spa  
 Società per Azioni con Unico Socio  
 Via dell'Amore, 308 - 47522 Cesena (FC)  
 P.I. +39 0547 415245 - Fax +39 0547 415274  
 P.Iva 0402170401  
 Registro delle Imprese di Forlì-Cesena e Rimini, 31/7048

**INNOVATIVA PROGETTISTA**  
 Ing. Servadei S.01  
 Ordine degli Ingegneri di Forlì-Cesena  
 Mar. 2016

**TITOLO LEGALE**  
**PLANIMETRIA SU CTR AREA BR6 - FASE DI CANTIERE**

**COORDINATE**  
 BFR-DG/A 06/T0.1/3/0.2/0.0

**PROGETTO**  
 AO

**SCALA**  
 1:1000

**TIP**  
 PROGETTO DEFINITIVO

REV.	DESCRIZIONE	DATA	REDATTO	VERIFICATO	APPROVATO
01	Primo cartello	10/10/2013	B. Zampieri	E. Tondatore	S. Ucci
02					
03					
04					

FILE: BR6\_Cantiere.dwg

LA DIFFUSIONE E RIPRODUZIONE, ANCHE PARZIALE, DI QUESTA TAVOLA E' VIETATA A TERMINI DI LEGGE