




- LEGENDA**
- Aerogeneratore
 - Strade e piazzole impianto
 - Sierro
 - Riperto
 - Strada esistente in buono stato
 - Asse strada di nuova realizzazione
 - Asse strada esistente da adattare
 - Asse strada temporanea
 - Area rinaturalizzata in fase di esercizio
 - Vegetazione alta, alberi
 - Vegetazione selvaggia e/o controllata
 - Area incolta
 - Area di raccolta e deflusso acque superficiali

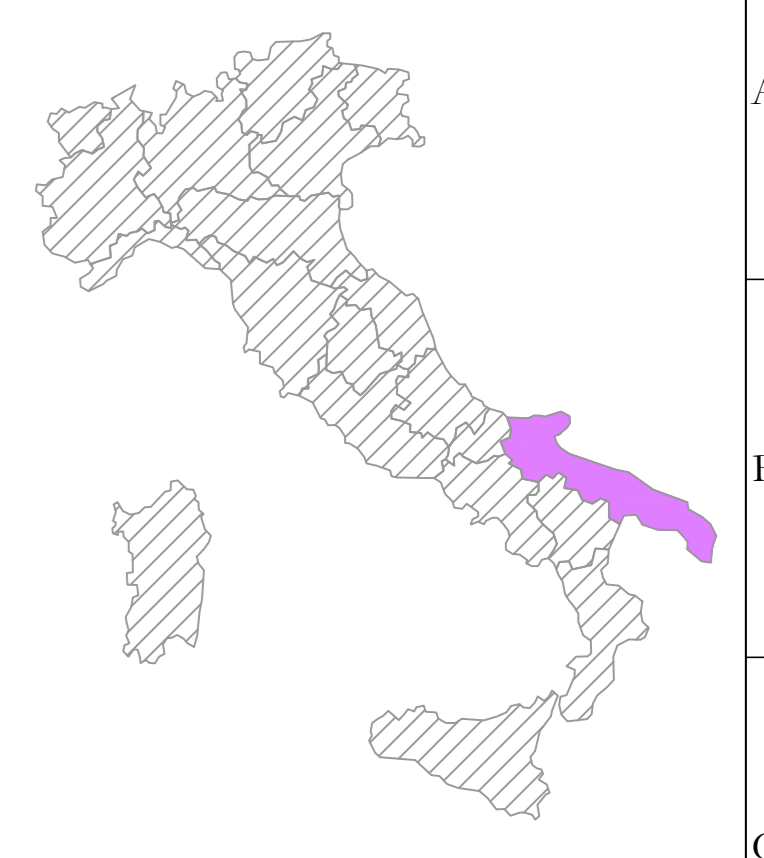

BR6
X: 568866
Y: 4588914
 (WGS 84 UTM 33N)

Area rinaturalizzata
in fase di esercizio

Vegetazione selvaggia
e/o controllata

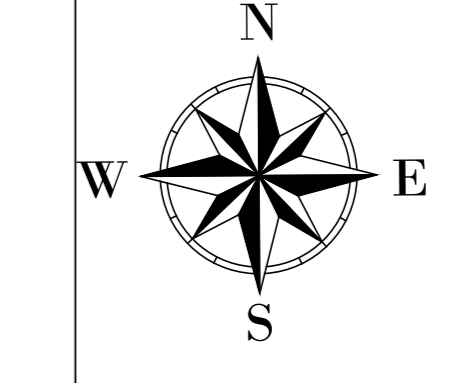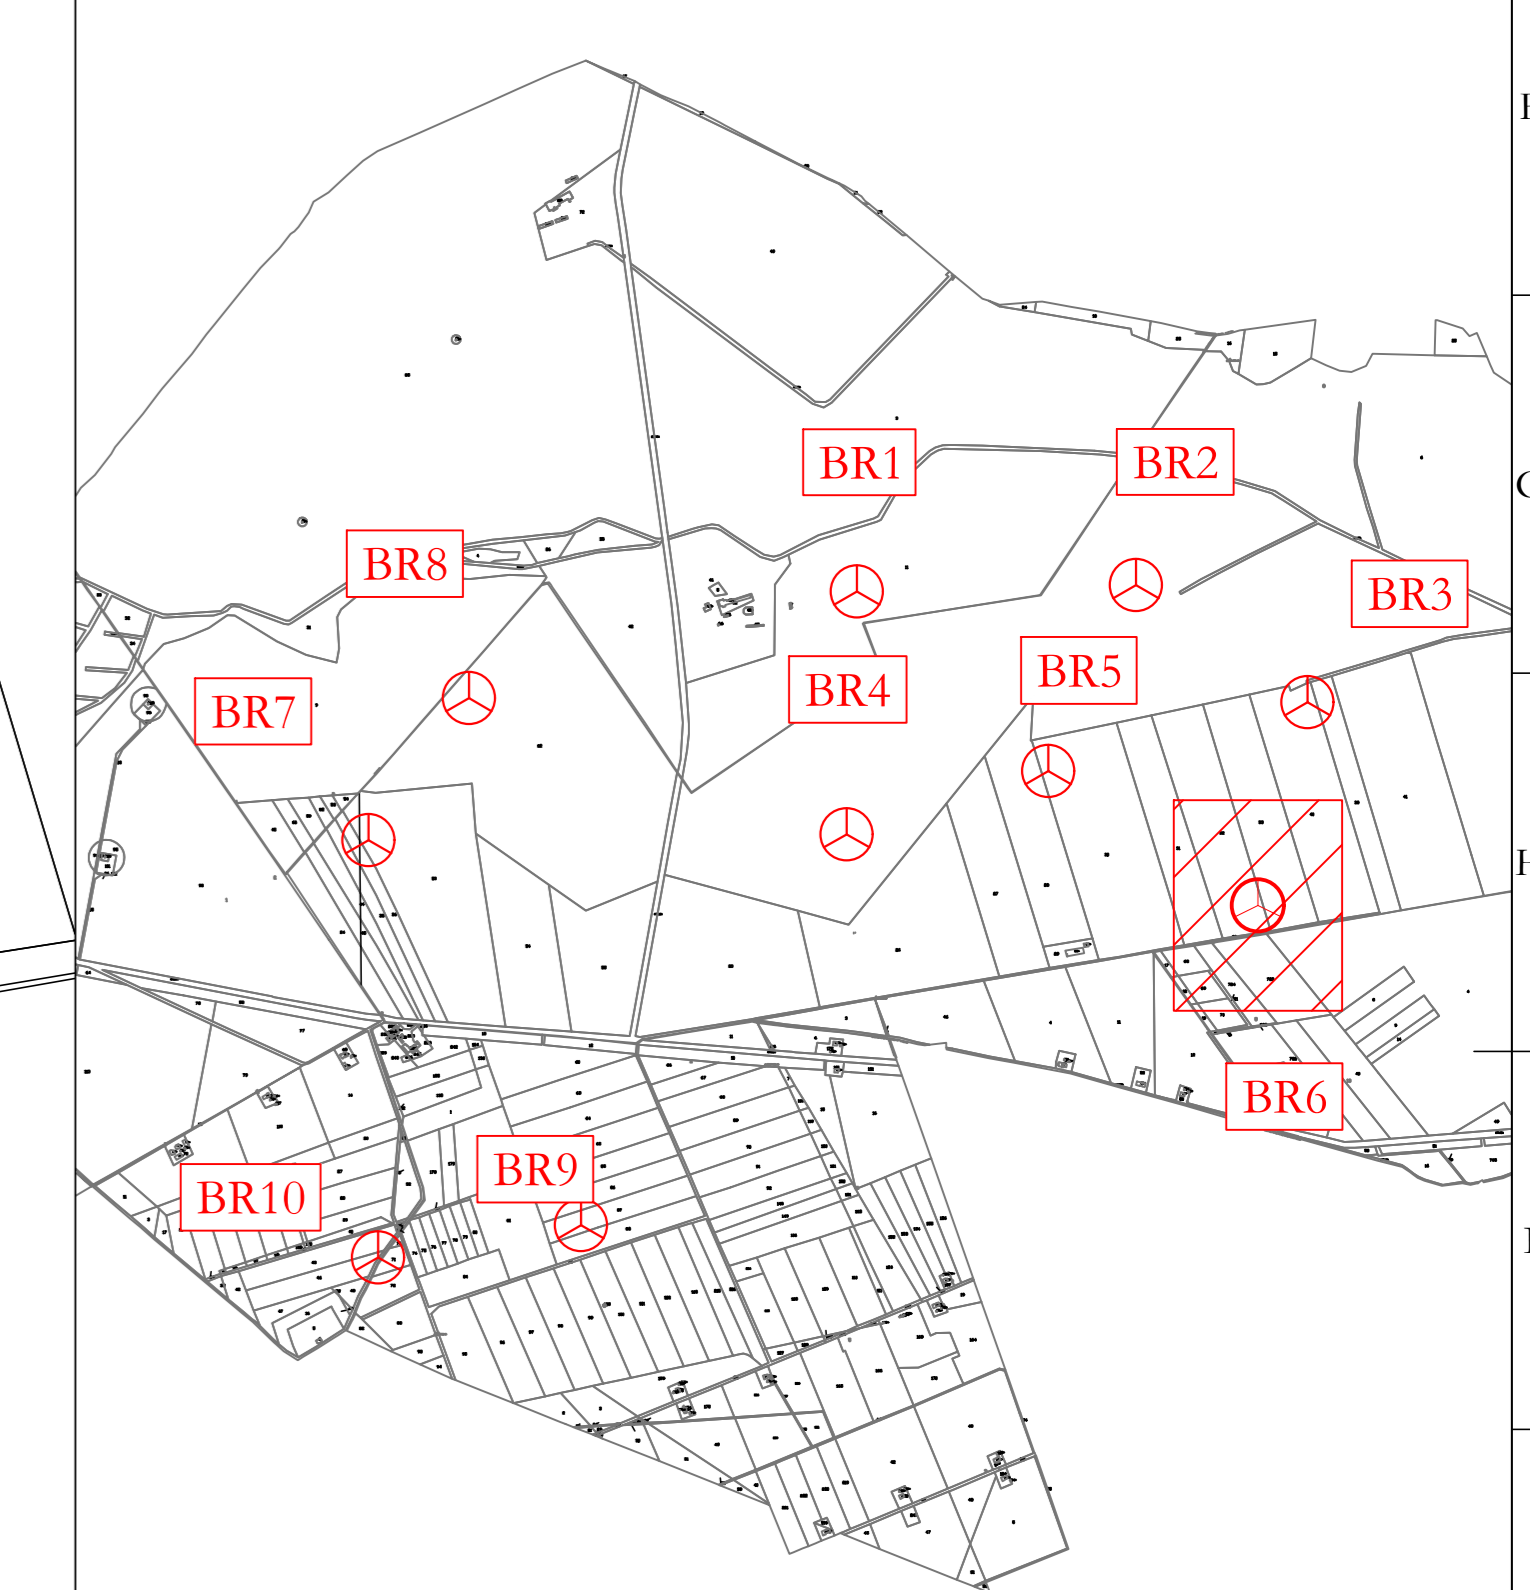

AREN Green S.r.l.
 Società soggetta alla direzione e coordinamento di AREN Electric Power S.p.A.
 Sede legale e amministrativa: Via dell'Amore n. 308 | 41522 Cesena (FC) | P.I. +39 0547 415245
 Iscritta nel Registro delle Imprese della Romagna - Forlì-Cesena e Rimini | REA 326088 | C.F./P.Iva 04002170401

COMUNE DI MANFREDONIA (FG)
 LOCALITA' "BORGO FONTE ROSA"

**PROGETTO PER LA REALIZZAZIONE DI
 IMPIANTO EOLICO
 "BORGO FONTE ROSA 2"**

AREN Electric Power SpA
 Società per Azioni con Unico Socio
 Via dell'Amore n. 308 - 41522 Cesena (FC)
 P.I. +39 0547 415245 - Fax +39 0547 415274
 P.Iva 04002170401
 Registro delle Imprese di Forlì-Cesena R.E.A. 317048



IMBROGLIO PROGETTISTA
 Ing. Servadei S.01
 Ordine degli Ingegneri di Forlì-Cesena
 Mar. 2006

UBICAZIONE WTG:
 REGIONE: PUGLIA
 COMUNE: MANFREDONIA (FG)
 FOGLIO: 125
 PARTIC.: 32

DESCRIZIONE		DATA	REDAATTO	VERIFICATO	APPROVATO
01	Primo contenzione	10/10/2013	D. Zampieri	E. Testolin	S. Uberti
02					
03					
04					

FIG. BR6_01a (1/10) - 1/10

LA DIFFUSIONE E RIPRODUZIONE, ANCHE PARZIALE, DI QUESTA TAVOLA E' VIETATA A TERMINI DI LEGGE