TRACCIATO BR1
Sezione 19
Progressiva: 0+360.00
Scala: 1:100
Quota di Riferimento: 10.00

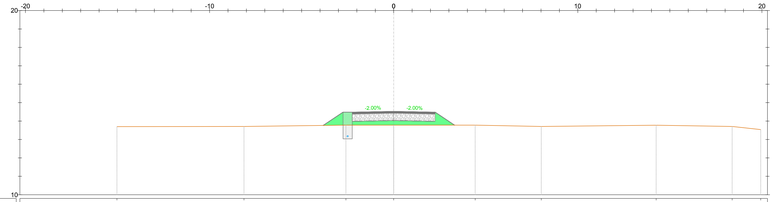

PROGRESSIVE TERRENO	-15.61	-8.11	-3.39	0.00	4.42	8.02	14.25	18.38	19.94								
QUOTE TERRENO	11.70	11.70	11.70	11.78	11.78	11.77	11.77	11.77	11.54								
DISTANZE PARZIALI TERRENO	4.48	5.54	3.39	4.42	3.59	6.24	4.12	1.55									
QUOTE PIANO POSA INERTE	11.78	11.48	11.88	14.03	11.88	11.78											
PROGRESSIVE PROGETTO	-3.83	-2.25	-2.25		2.25	2.31											
QUOTE PROGETTO	11.78	11.48	11.48	14.03	11.48	11.78											
DISTANZE PARZIALI PROGETTO	1.58	0.92	2.25	2.25	1.58												
SPESSORE PACCHETTO	0.00	0.00	0.50	0.50	0.50	0.00											

TRACCIATO BR1
Sezione 20
Progressiva: 0+380.00
Scala: 1:100
Quota di Riferimento: 10.00

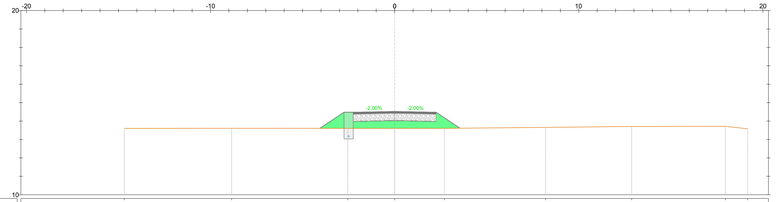

PROGRESSIVE TERRENO	-14.69	-8.88	-2.54	0.00	2.71	8.30	13.87	17.96	19.17								
QUOTE TERRENO	11.60	11.61	11.60	11.60	11.60	11.66	11.71	11.71	11.58								
DISTANZE PARZIALI TERRENO	5.81	6.31	2.54	2.71	5.59	5.58	4.08	1.21	1.21								
QUOTE PIANO POSA INERTE	11.61	11.48	11.88	14.03	11.88	11.61											
PROGRESSIVE PROGETTO	-4.08	-2.25	-2.25		2.25	3.55											
QUOTE PROGETTO	11.61	11.48	11.48	14.03	11.48	11.61											
DISTANZE PARZIALI PROGETTO	1.71	0.58	2.25	2.25	1.30												
SPESSORE PACCHETTO	0.00	0.00	0.50	0.50	0.00												

TRACCIATO BR1
Sezione 21
Progressiva: 0+400.00
Scala: 1:100
Quota di Riferimento: 10.00

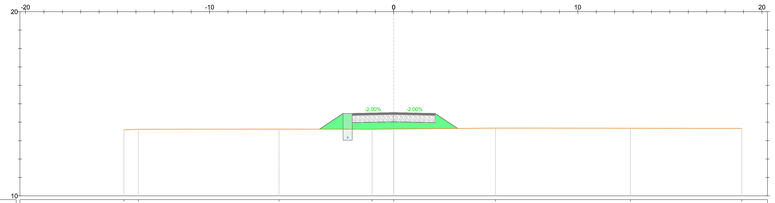

PROGRESSIVE TERRENO	-14.80	-11.88	-6.23	-1.17	0.00	5.51	12.86	18.91									
QUOTE TERRENO	11.58	11.62	11.62	11.62	11.62	11.68	11.67	11.66									
DISTANZE PARZIALI TERRENO	0.29	5.94	5.08	1.17	5.53	7.35	6.05										
QUOTE PIANO POSA INERTE	11.62	11.48	11.88	14.03	11.88	11.88											
PROGRESSIVE PROGETTO	-4.03	-2.25	-2.25	0.00	2.25	3.41											
QUOTE PROGETTO	11.62	11.48	11.48	14.03	11.48	11.88											
DISTANZE PARZIALI PROGETTO	1.28	0.92	2.25	2.25	1.21												
SPESSORE PACCHETTO	0.00	0.00	0.50	0.50	0.00												

TRACCIATO BR1
Sezione 22
Progressiva: 0+420.00
Scala: 1:100
Quota di Riferimento: 10.00

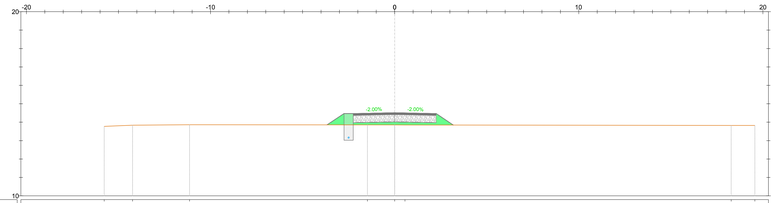

PROGRESSIVE TERRENO	-15.77	-14.24	-11.74	-1.48	0.00	0.58	18.28	19.58									
QUOTE TERRENO	11.77	11.84	11.88	11.85	11.85	11.85	11.82	11.83									
DISTANZE PARZIALI TERRENO	1.54	2.50	9.48	1.48	0.58	17.72	1.28										
QUOTE PIANO POSA INERTE	11.88	11.61	11.88	14.03	11.88	11.85											
PROGRESSIVE PROGETTO	-1.67	-2.25	-2.25		2.25	3.19											
QUOTE PROGETTO	11.88	11.48	11.48	14.03	11.48	11.85											
DISTANZE PARZIALI PROGETTO	0.92	0.58	2.25	2.25	0.94												
SPESSORE PACCHETTO	0.00	0.00	0.50	0.50	0.00												

TRACCIATO BR1
Sezione 23
Progressiva: 0+440.00
Scala: 1:100
Quota di Riferimento: 10.00

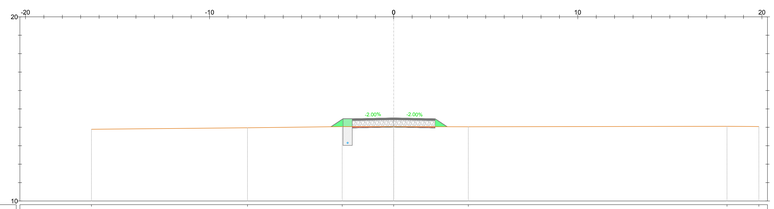

PROGRESSIVE TERRENO	-16.42	-7.94	-3.80	0.00	4.05	15.10	19.83										
QUOTE TERRENO	13.80	13.88	14.04	14.04	14.03	14.06	14.04										
DISTANZE PARZIALI TERRENO	8.48	3.14	3.80	4.05	11.05	1.73											
QUOTE PIANO POSA INERTE	14.03	14.47	13.97	14.03	13.97	14.03											
PROGRESSIVE PROGETTO	-3.40	-2.25	-2.25	0.00	2.25	2.80											
QUOTE PROGETTO	14.03	14.47	14.47	14.03	14.47	14.03											
DISTANZE PARZIALI PROGETTO	0.65	0.92	2.25	2.25	0.65												
SPESSORE PACCHETTO	0.00	0.00	0.50	0.50	0.00												

TRACCIATO BR1
Sezione 24
Progressiva: 0+460.00
Scala: 1:100
Quota di Riferimento: 10.00

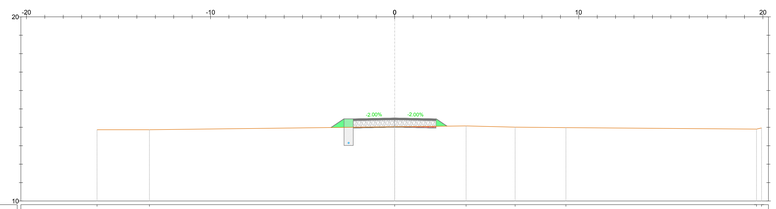

PROGRESSIVE TERRENO	-16.19	-11.12	0.00	3.88	6.54	8.30	18.65	19.93									
QUOTE TERRENO	13.87	13.87	14.03	14.08	14.01	13.99	13.90	13.97									
DISTANZE PARZIALI TERRENO	5.04	11.12	3.88	2.66	2.76	10.35	1.28										
QUOTE PIANO POSA INERTE	13.99	14.48	14.04	14.01	13.96	14.03											
PROGRESSIVE PROGETTO	-3.48	-2.25	-2.25		2.25	2.85											
QUOTE PROGETTO	13.99	14.48	14.48	14.03	14.48	14.03											
DISTANZE PARZIALI PROGETTO	0.77	0.58	2.25	2.25	0.60												
SPESSORE PACCHETTO	0.00	0.00	0.50	0.50	0.00												

LEGENDA

- Misto stabilizzato
- Inerte
- Sterro
- Riporto
- Terreno esistente
- Sezione Cavidotto

AREN Green S.r.l.
Società soggetta alla direzione e coordinamento di AREN Electric Power S.p.A.
Sede legale e amministrativa: Via dell'Artigiani n. 308 | 47522 Cesena (FC) | Ph. +39 0547 415245
Iscritta nel Registro delle Imprese della Romagna - Forlì-Cesena e Rimini | REA 320398 | C.F. / P.Iva 04152270401

COMUNE DI MANFREDONIA (FG)
LOCALITA' "BORGO FONTE ROSA"

PROGETTO PER LA REALIZZAZIONE DI

IMPIANTO EOLICO

"BORGO FONTE ROSA 2"

REDAZIONE PROGETTISTA:
Aren Electric Power Spa
Società per Azioni con Unico Socio
Via dell'Artigiani 308 - 47522 Cesena (FC)
Ph. +39 0547 415245 - Fax +39 0547 415274
P.Iva 03803050404
Registro delle Imprese di Forlì-Cesena R.E.A. 317048

TIMBRO E FIRMA PROGETTISTA:
Ing. Samuele Ulivi
Ordine degli Ingegneri di Forlì-Cesena
Matr. 2866

TITOLO ELABORATO:
Sezioni trasversali - BR1 (4/7)

CODICE ELABORATO	FORMATO	SCALA	FASE
BFRDC S 0 1 T 0 1 2 0 6 0 0	A0+1	1:100	PROGETTO DEFINITIVO

REV.	DESCRIZIONE	DATA	REDATTO	VERIFICATO	APPROVATO
00	Prima emissione	01/12/2023	D. Zanoja	E. Tondorani	S.Ulivi
01					
02					
03					
04					

File: BR1_Definitivo.dwg

LA DIFFUSIONE E RIPRODUZIONE, ANCHE PARZIALE, DI QUESTA TAVOLA E' VIETATA A TERMINI DI LEGGE