
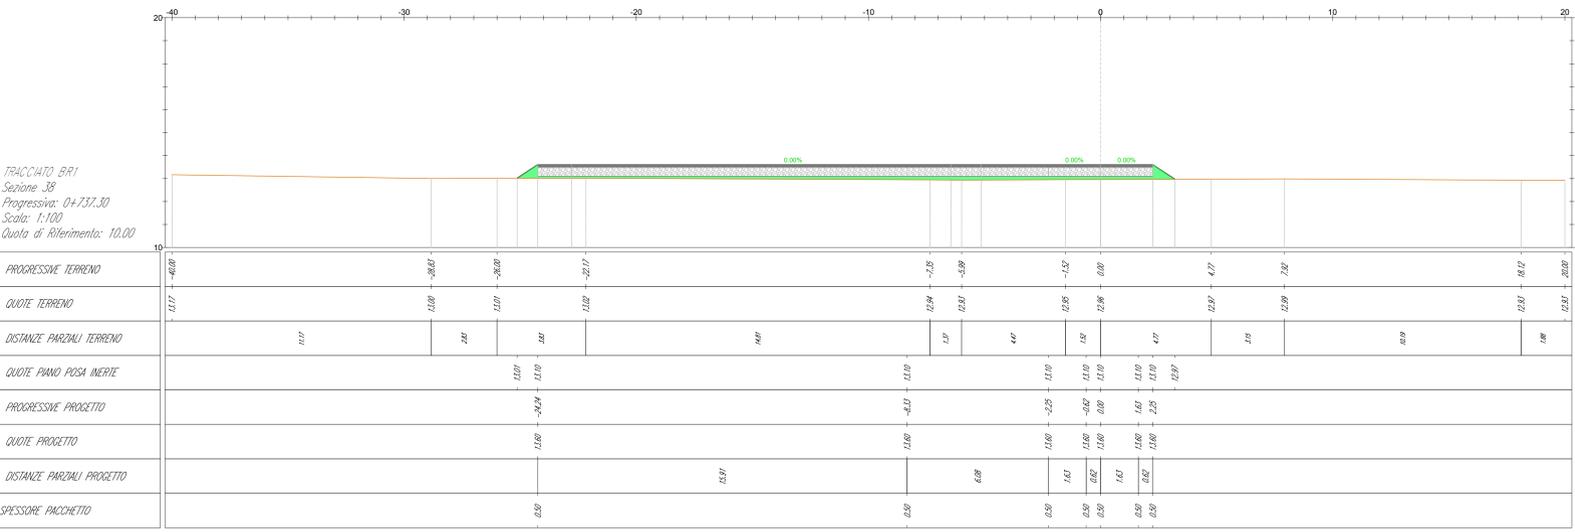


- LEGENDA**
-  Misto stabilizzato
 -  Inerte
 -  Sterro
 -  Ripporto
 -  Terreno esistente
 -  Sezione Cavidotto

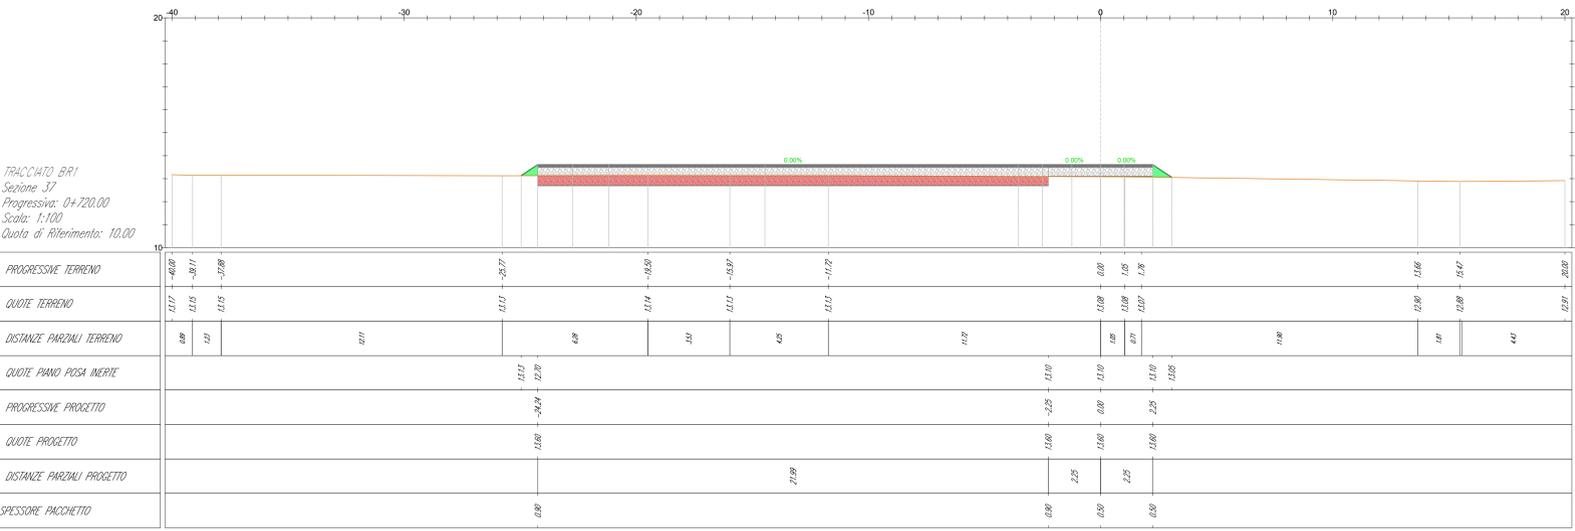

AREN Green S.r.l.
Società soggetta alla direzione e coordinamento di AREN Electric Power S.p.A.
Sede legale e amministrativa: Via dell'Angelo n. 38 | 47522 Cesena (FC) | P.I. n° 014547415245
Iscritta nel Registro delle Imprese della Romagna - Foti-Cesena e Rimini | REA 520996 | C.F./P.Iva 04032170401

COMUNE DI MANFREDONIA (FG)
LOCALITA' "BORGO FONTE ROSA"

PROGETTO PER LA REALIZZAZIONE DI
IMPIANTO EOLICO
"BORGO FONTE ROSA 2"

REDAZIONE PROGETTISTA: AREN Electric Power Spa Società per Azioni con Unico Socio Via dell'Angelo 38 - 47522 Cesena (FC) P.I. n° 014547415245 - Fax n° 0547 415245 Registro delle Imprese di Forlì-Cesena e Rimini REA 520996	STUDIO PROGETTISTA: Ing. Simone L.lli Ordine degli Ingegneri di Forlì-Cesena n° 206
--	--

TITOLO ELABORAZIONE:
Sezioni trasversali - BR1 (7/7)

CODICE ELABORAZIONE: BFRDCS01T012090000 | PERIMETRO: A0+1 | SCALA: 1:100 | TIPO: PROGETTO DEFINITIVO

REV.	DESCRIZIONE	DATA	REDATTO	VERIFICATO	APPROVATO
01	Prima emissione	10/03/2023	D. Zappà	E. Tombasi	S.lli
02					
03					
04					