


LIVELLETTTE

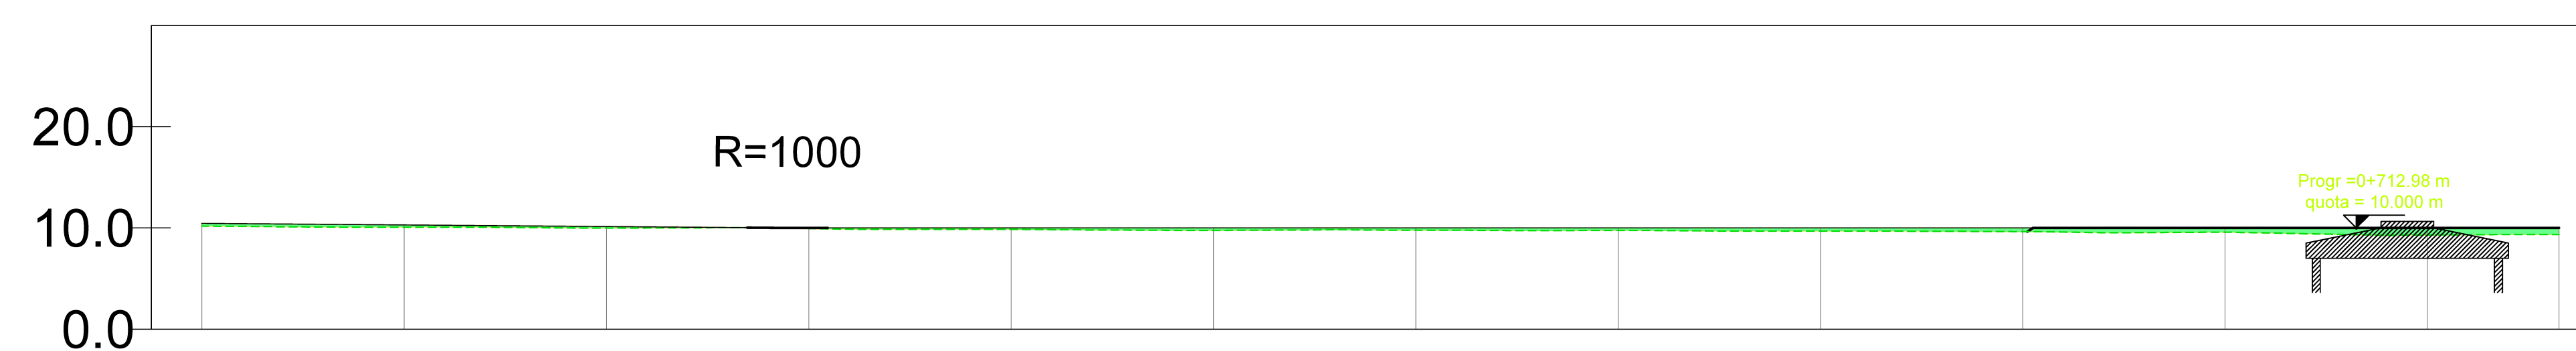

NUMERO SEZIONE
DISTANZE PROGRESSIVE
QUOTE TERRENO
QUOTE PROGETTO
DIFFERENZA QUOTE
ETTOMETRICHE
ANDAMENTO PLANIMETRICO

26	27	28	29	30	31	32	33	34	35	36	37	38
0+500.00	0+550.00	0+600.00	0+650.00	0+700.00	0+750.00	0+800.00	0+850.00	0+900.00	0+950.00	1+000.00	1+050.00	1+100.00
8.19	8.08	8.99	8.94	8.86	8.76	8.78	8.75	8.70	8.67	8.59	8.30	8.24
8.46	8.30	8.14	8.00	8.00	8.00	8.00	8.00	8.00	8.00	8.00	8.00	8.00
-0.29	-0.22	-0.16	-0.07	-0.14	-0.24	-0.22	-0.25	-0.30	-0.33	-0.41	-0.30	-0.26
05					06					07		07
Lrett=128.70m				Lrett=3.62m Lrett=11.77m				Lrett=165.26m				

AREN Green S.r.l.
 Società soggetta alla direzione e coordinamento di AREN Electric Power S.p.A.
 Sede legale e amministrativa: Via dell'Artigianato n. 38 | 47022 Cesena (FC) | P.I. n° 01547415245
 Iscritta nel Registro delle Imprese della Romagna - Fodri Cesena e Rimini | REA 320998 | C.F./P.Iva 04052170401

COMUNE DI MANFREDONIA (FG)
 LOCALITA' "BORGO FONTE ROSA"

PROGETTO PER LA REALIZZAZIONE DI
IMPIANTO EOLICO
"BORGO FONTE ROSA 2"

REALIZZAZIONE/PROGETTISTA: AREN Electric Power Spa Società per Azioni con il socio Via dell'Artigianato 38 - 47022 Cesena (FC) P.I. n° 01547415245 - Fax n° 0547 415274 Registro delle Imprese di Fodri Cesena R.E.A. 347648	DISEGNO/PROGETTISTA: Ing. Simone Lotti Ordine degli Ingegneri di Fodri Cesena May 2006
--	---

TITOLO/ALLEGATO:
 Profilo longitudinale - BR3 (2/2)

CODICE/ALLEGATO: BF3RDC.0.3.T0.1.2.0.3.0.0	PERMESSA: A0+1	SCALA: 1:500	TIPO: PROGETTO DEFINITIVO
--	--------------------------	------------------------	-------------------------------------

REV.	DESCRIZIONE	DATA	REDAATTO	VERIFICATO	APPROVATO
01	Prima emissione		D. Zappà	E. Trovati	S. Sini
02					
03					
04					