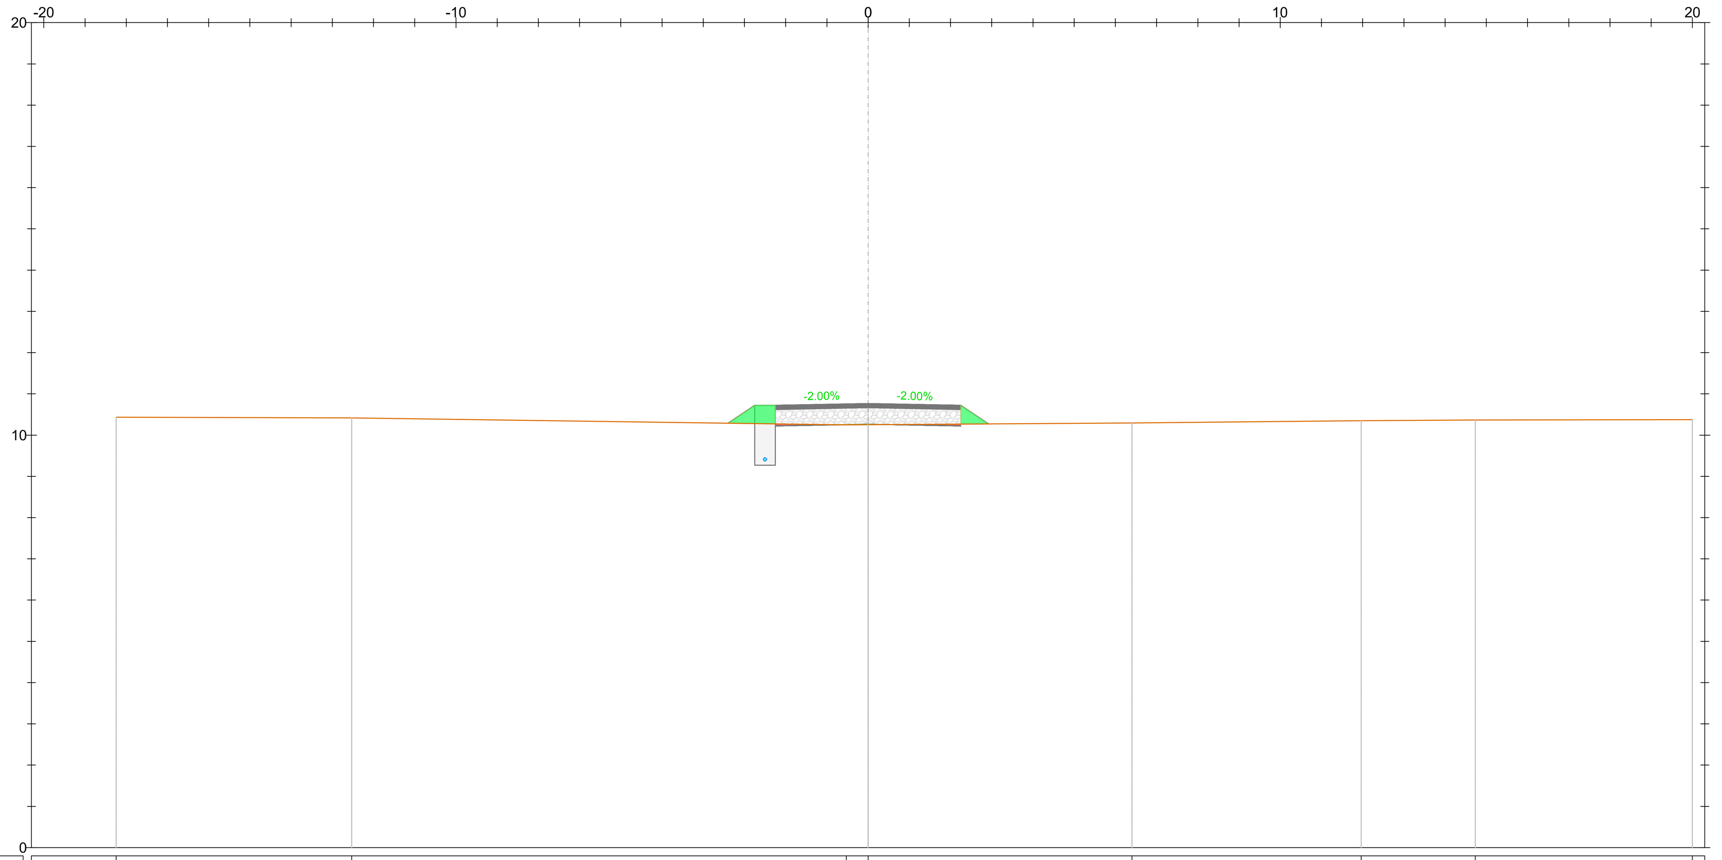

TRACCIATO BR3
Sezione 9
Progressiva: 0+160.00
Scala: 1:100
Quota di Riferimento: 0.00

PROGRESSIVE TERRENO	-18.24 -12.53 -0.53 0.00 6.40 11.96 14.73 20.00
QUOTE TERRENO	10.43 10.42 10.25 10.25 10.29 10.35 10.37 10.38
DISTANZE PARZIALI TERRENO	5.71 12.00 0.53 6.40 5.56 2.77 5.27
QUOTE PIANO POSA INERTE	10.29 10.72 10.22 10.27 10.22 10.27
PROGRESSIVE PROGETTO	-20.00 -3.40 -2.75 -2.25 0.00 2.25 2.93
QUOTE PROGETTO	10.71 10.29 10.72 10.72 10.77 10.72 10.27
DISTANZE PARZIALI PROGETTO	16.60 0.65 0.50 2.25 2.25 0.68
SPESSORE PACCHETTO	0.00 0.00 0.50 0.50 0.50 0.00

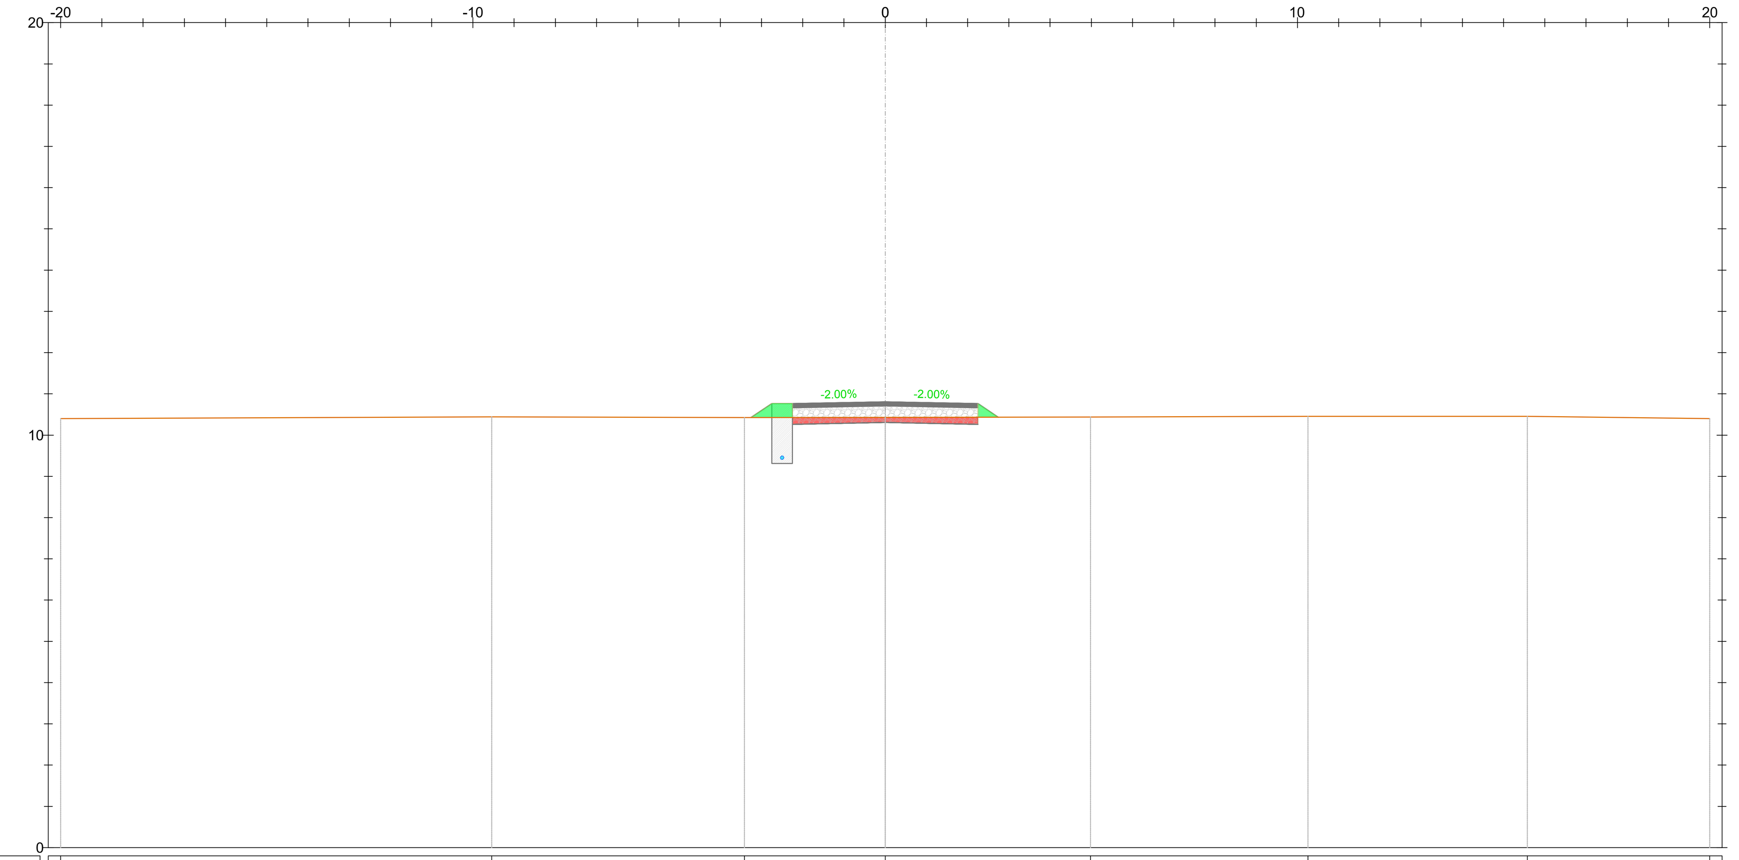

TRACCIATO BR3
Sezione 10
Progressiva: 0+180.00
Scala: 1:100
Quota di Riferimento: 0.00

PROGRESSIVE TERRENO	-20.00 -9.55 -3.41 0.00 4.98 10.26 15.58 20.00
QUOTE TERRENO	10.40 10.44 10.42 10.43 10.44 10.46 10.46 10.40
DISTANZE PARZIALI TERRENO	10.45 6.13 3.41 4.98 5.28 5.32 4.42
QUOTE PIANO POSA INERTE	10.42 10.76 10.26 10.31 10.26 10.43
PROGRESSIVE PROGETTO	-20.00 -17.95 -13.39 -8.42 -3.60 -3.26 -2.75 -2.25 0.00 2.25 2.74
QUOTE PROGETTO	10.68 10.64 10.59 10.53 10.42 10.42 10.76 10.76 10.81 10.76 10.43
DISTANZE PARZIALI PROGETTO	2.05 4.56 4.97 4.58 0.51 0.50 2.25 2.25 0.49
SPESSORE PACCHETTO	0.00 0.00 0.50 0.50 0.50 0.00

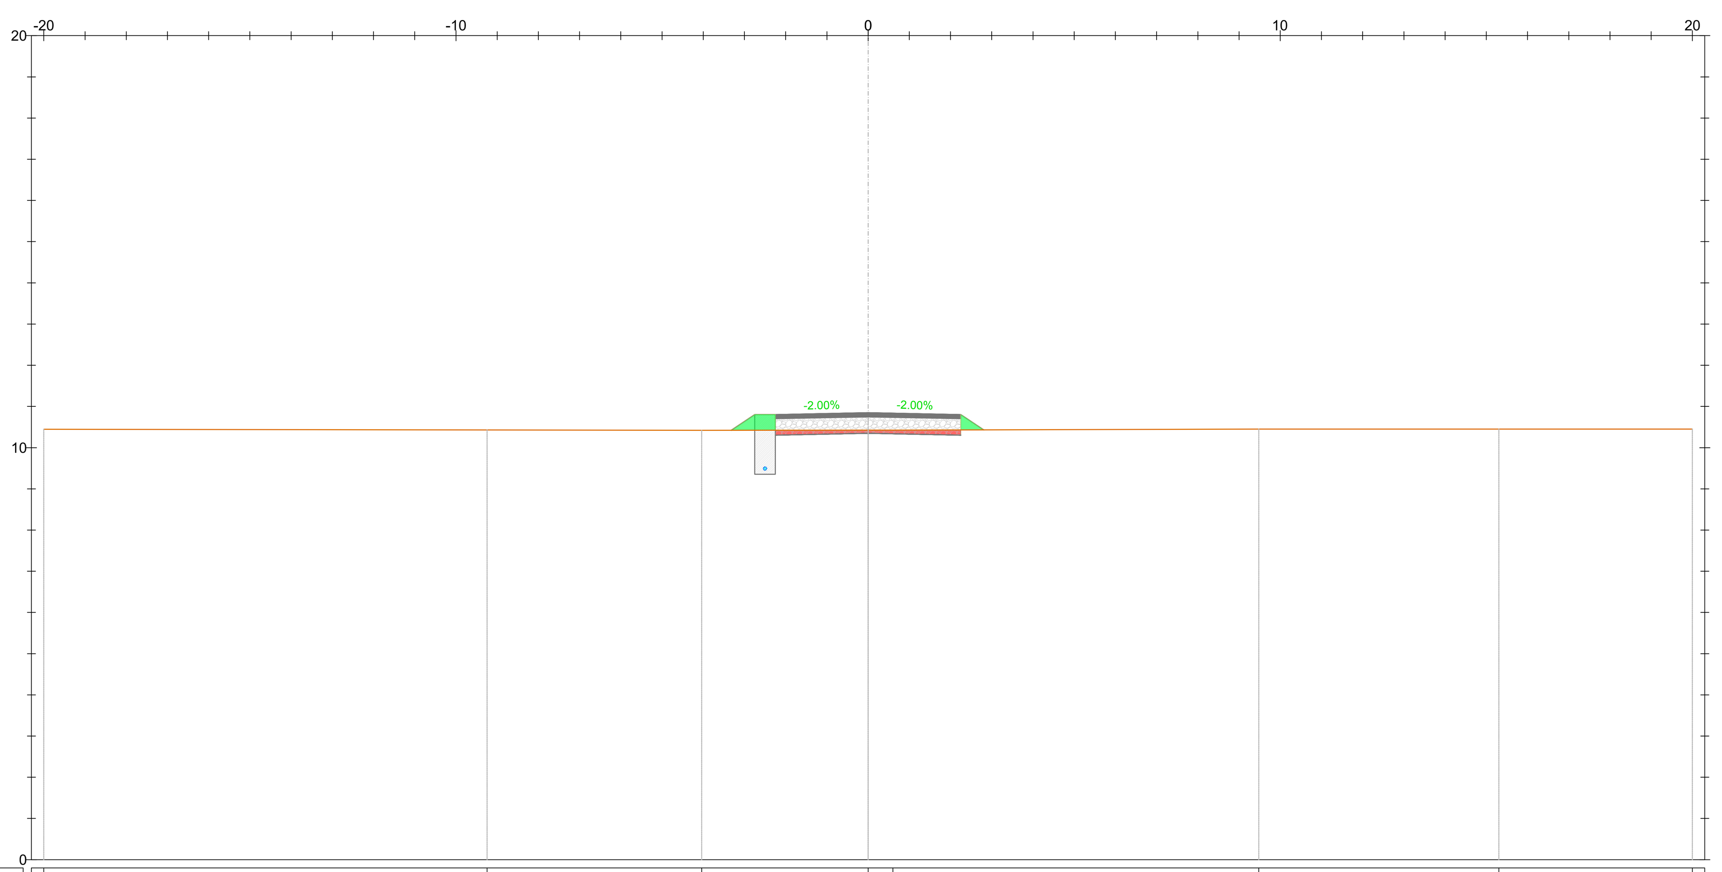

TRACCIATO BR3
Sezione 11
Progressiva: 0+200.00
Scala: 1:100
Quota di Riferimento: 0.00

PROGRESSIVE TERRENO	-20.00 -9.24 -4.04 0.00 0.60 9.48 15.30 20.00
QUOTE TERRENO	10.45 10.43 10.42 10.43 10.43 10.45 10.45 10.45
DISTANZE PARZIALI TERRENO	10.76 5.21 4.04 0.60 8.88 5.82 4.70
QUOTE PIANO POSA INERTE	10.42 10.80 10.30 10.35 10.30 10.43
PROGRESSIVE PROGETTO	-20.00 -16.75 -12.57 -8.12 -3.32 -2.75 -2.25 0.00 2.25 2.81
QUOTE PROGETTO	10.63 10.61 10.58 10.51 10.42 10.80 10.80 10.85 10.80 10.43
DISTANZE PARZIALI PROGETTO	3.25 4.17 4.45 4.80 0.57 0.50 2.25 2.25 0.56
SPESSORE PACCHETTO	0.00 0.00 0.50 0.50 0.50 0.00

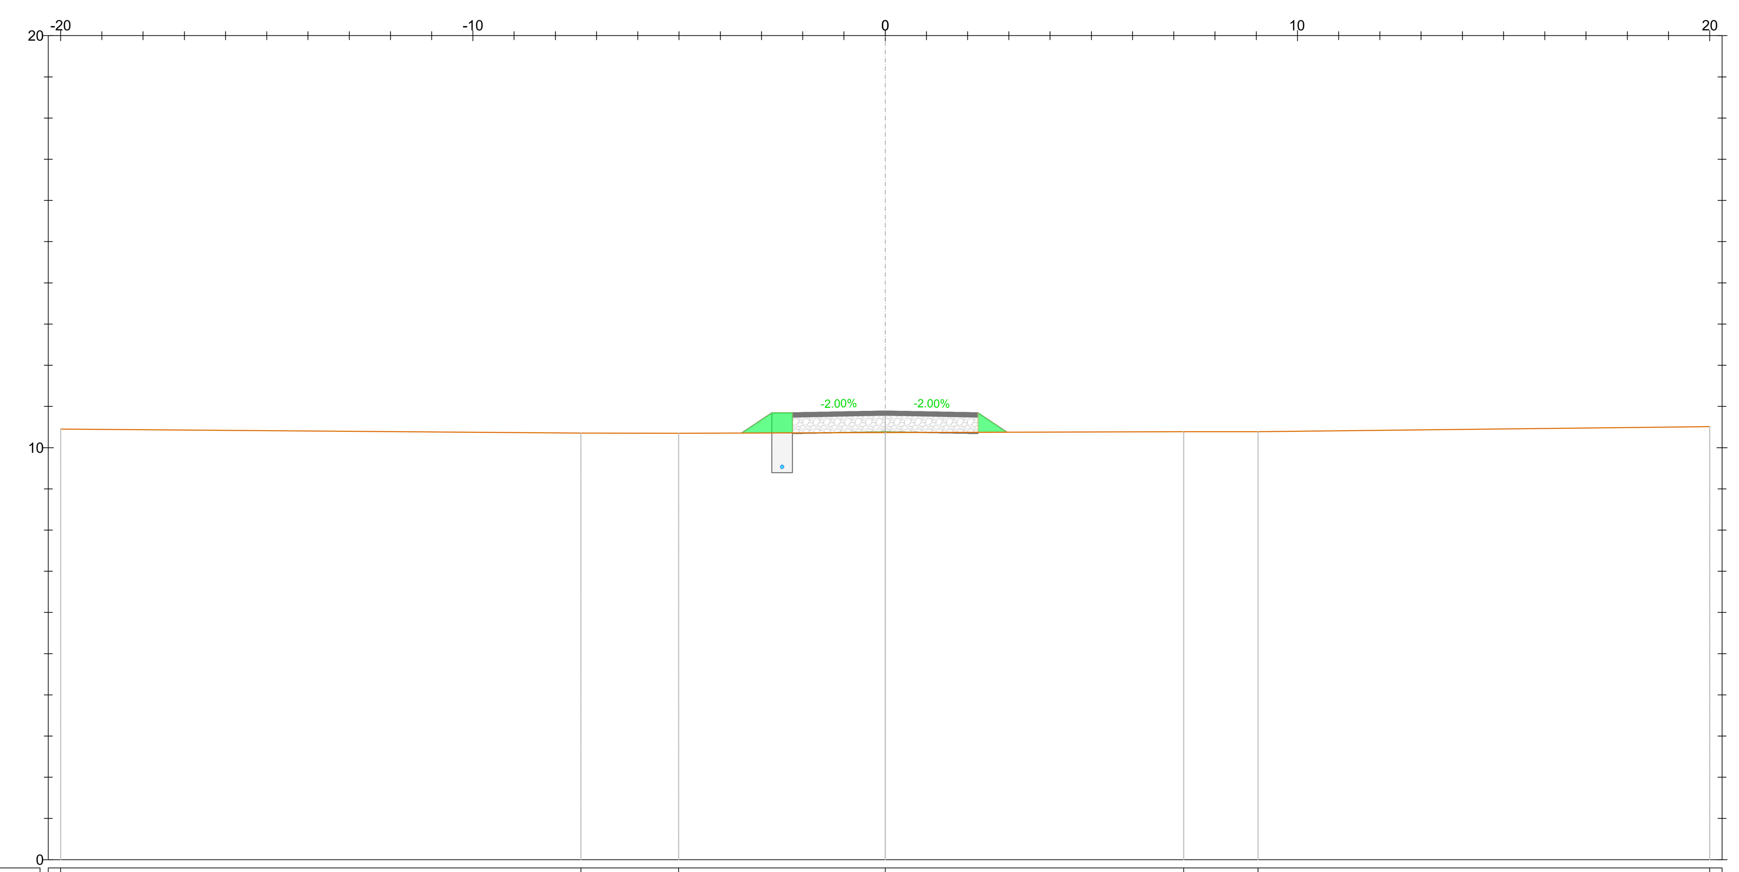

TRACCIATO BR3
Sezione 12
Progressiva: 0+220.00
Scala: 1:100
Quota di Riferimento: 0.00

PROGRESSIVE TERRENO	-20.00 -7.38 -5.01 0.00 7.24 9.04 20.00
QUOTE TERRENO	10.45 10.35 10.35 10.37 10.39 10.39 10.51
DISTANZE PARZIALI TERRENO	12.62 2.37 5.01 7.24 1.80 10.96
QUOTE PIANO POSA INERTE	10.35 10.84 10.34 10.39 10.34 10.37
PROGRESSIVE PROGETTO	-7.63 -3.48 -2.75 -2.25 0.00 2.25 2.95
QUOTE PROGETTO	10.42 10.35 10.84 10.84 10.89 10.84 10.37
DISTANZE PARZIALI PROGETTO	4.15 0.73 0.50 2.25 2.25 0.70
SPESSORE PACCHETTO	0.00 0.00 0.50 0.50 0.50 0.00

LEGENDA

- Misto stabilizzato
- Inerte
- Sterro
- Riporto
- Terreno esistente
- Sezione Cavidotto

AREN Green S.r.l.
Società soggetta alla direzione e coordinamento di AREN Electric Power S.p.A.
Sede legale e amministrativa: Via dell'Arrigoni n. 308 | 47522 Cesena (FC) | Ph. +39 0547 415245
Iscritta nel Registro delle Imprese della Romagna - Forlì-Cesena e Rimini | REA 326908 | C.F./P.Iva 04032170401

COMUNE DI MANFREDONIA (FG)
LOCALITA' "BORGO FONTE ROSA"

PROGETTO PER LA REALIZZAZIONE DI
IMPIANTO EOLICO "BORGO FONTE ROSA 2"

REDAZIONE /PROGETTISTA:
Aren Electric Power Spa
Società per Azioni con Unico Socio
Via dell'Arrigoni 308 - 47522 Cesena (FC)
Ph. +39 0547 415245 - Fax +39 0547 415274
P.Iva 03803880404
Registro delle Imprese di Forlì Cesena R.E.A. 317048

TIMBRO E FIRMA PROGETTISTA:
Ing. Samuele Ulivi
Ordine degli Ingegneri di Forlì-Cesena
Matr. 2866

TITOLO ELABORATO: Sezioni trasversali - BR3 (3/10)

CODICE ELABORATO:	FORMATO:	SCALA:	FASE:
BFRDC S 0 3 T 0 1 2 0 5 0 0	A0+1	1:100	PROGETTO DEFINITIVO

REV.	DESCRIZIONE	DATA	REDATTO	VERIFICATO	APPROVATO
00	Prima emissione	11/12/2023	D. Zampa	E. Teodorani	S.Ulivi
01					
02					
03					
04					

FILE BR3_Definitivo.dwg

LA DIFFUSIONE E RIPRODUZIONE, ANCHE PARZIALE, DI QUESTA TAVOLA E' VIETATA A TERMINI DI LEGGE