


TRACCIATO BR3
Sezione 17
Progressiva: 0+320.00
Scala: 1:100
Quota di Riferimento: 0.00

PROGRESSIVE TERRENO													
QUOTE TERRENO	10.89		10.45	10.45		10.16	0.00	10.14		10.09	10.09		10.09
DISTANZE PARZIALI TERRENO		11.18		1.07				1.14		2.16		2.44	
QUOTE PIANO POSA INERTE				10.66	11.05	10.59		10.67					
PROGRESSIVE PROGETTO			10.46	-2.04	-2.25	11.29	0.00	11.25	1.11	11.09	11.09		
QUOTE PROGETTO			10.46	10.46	11.05	11.05	11.29	11.25	11.11	11.09	11.09		
DISTANZE PARZIALI PROGETTO			0.00	0.00	2.25	2.25	0.00	0.06	0.00				
SPESORE PACCHETTO			0.00	0.00	0.00	0.00	0.00	0.00					

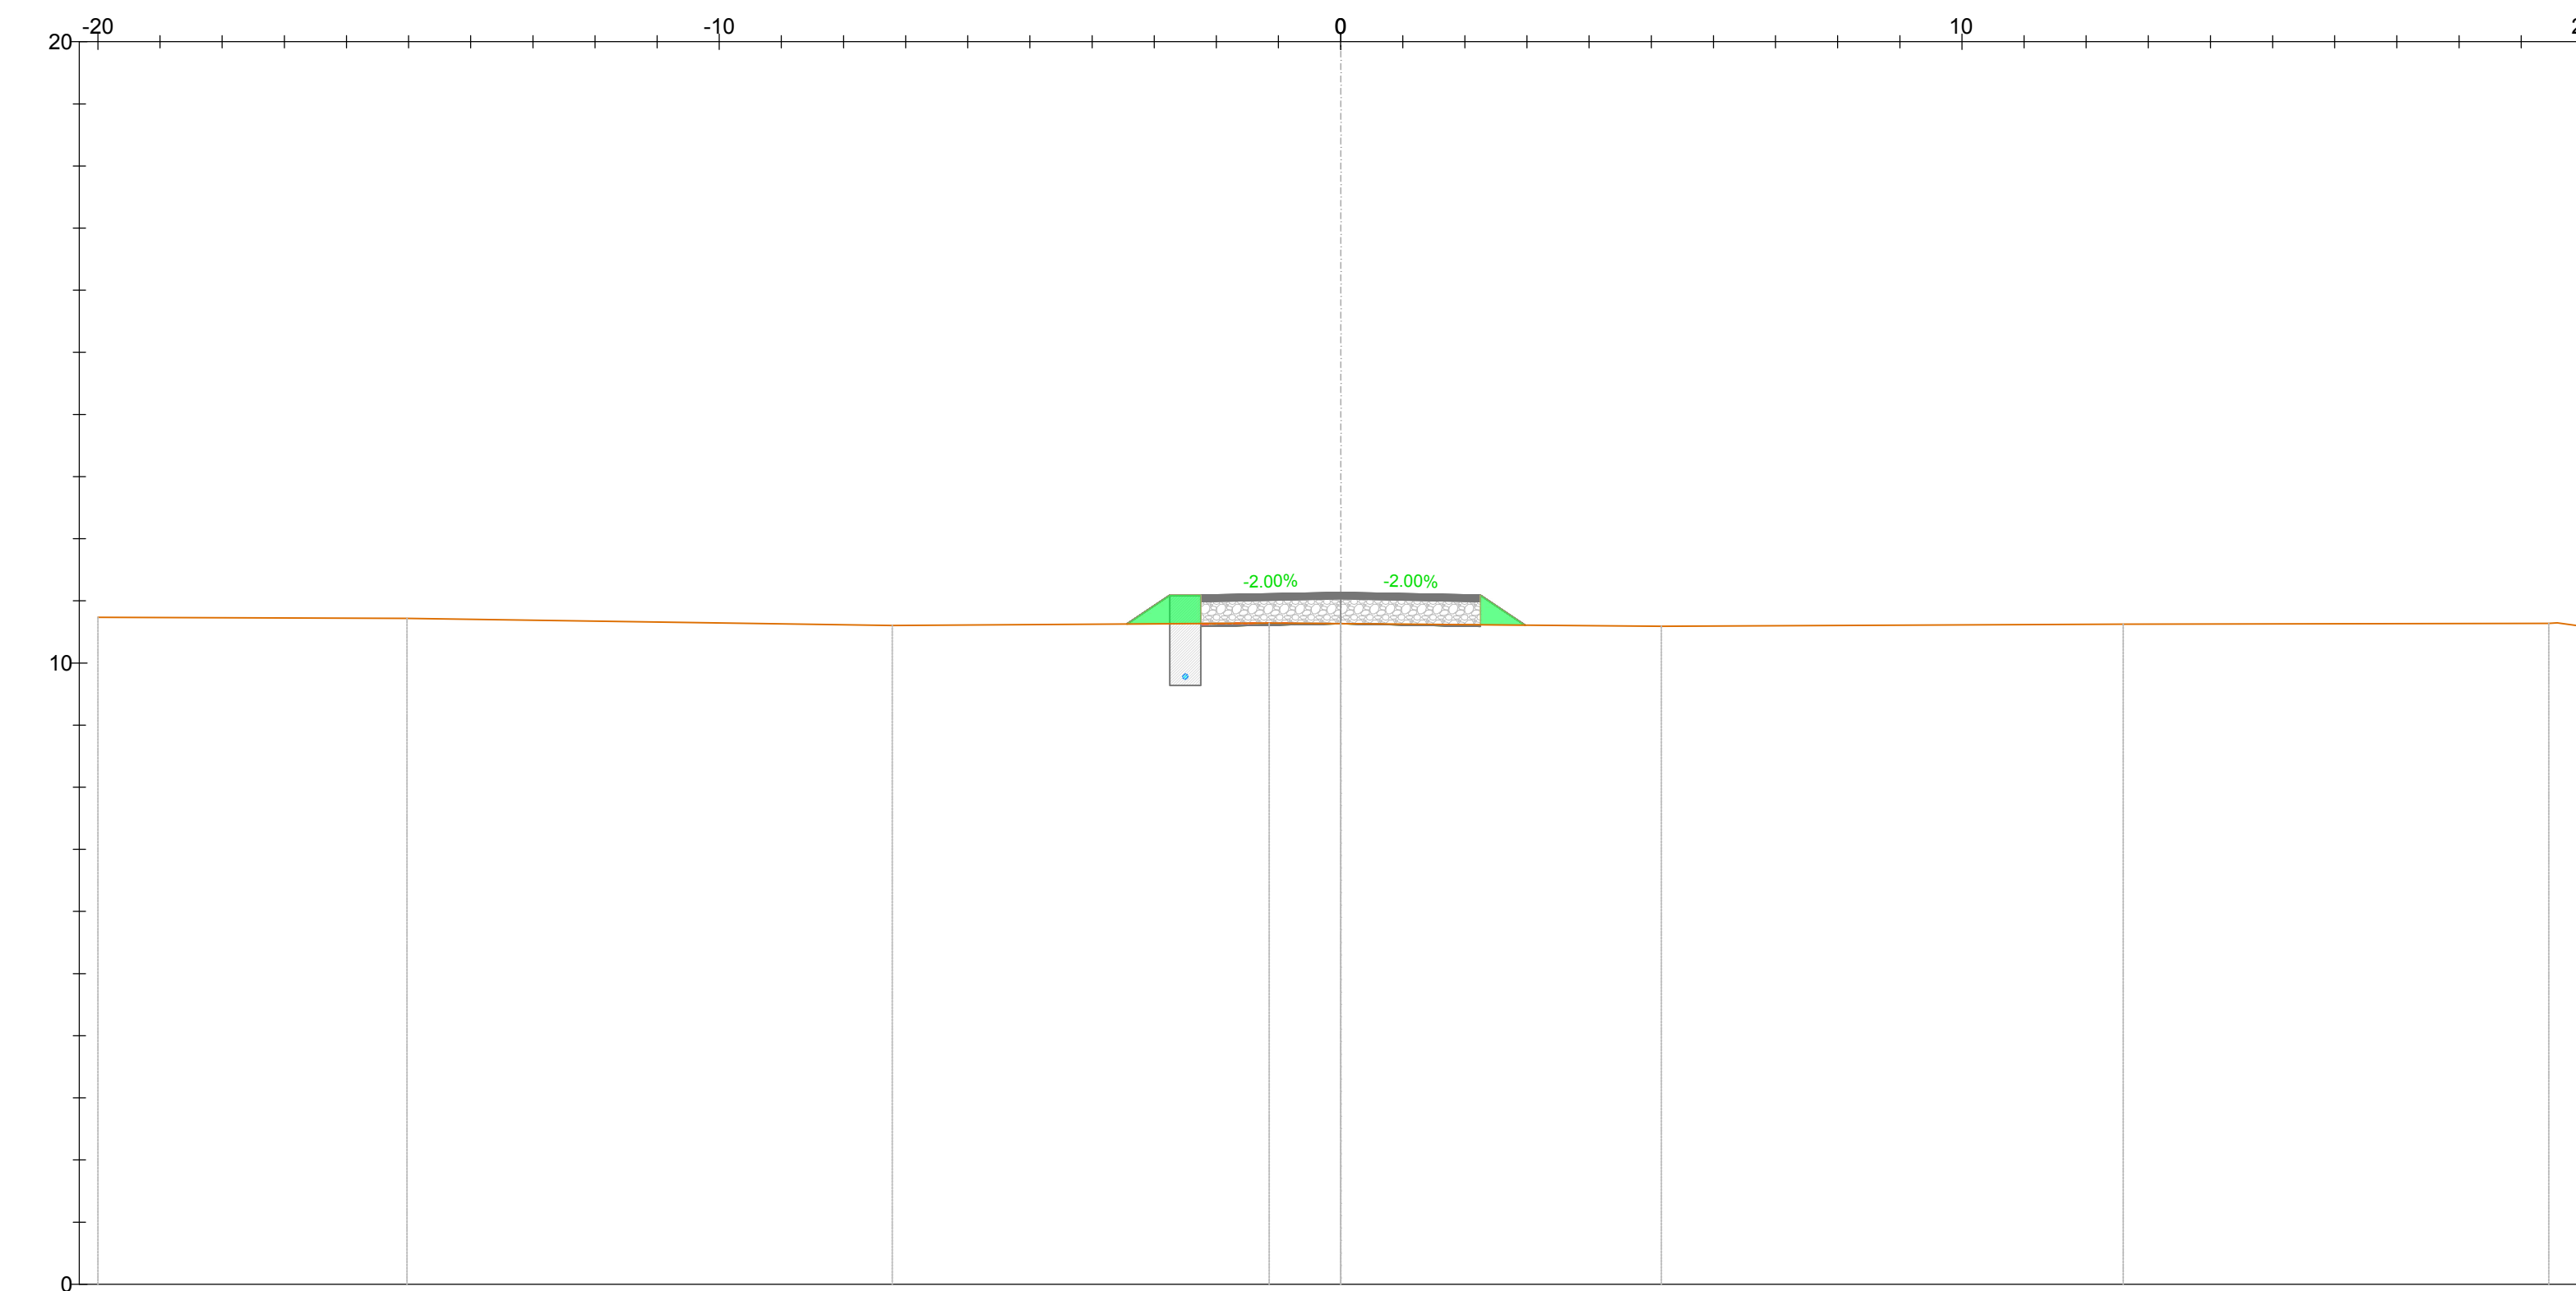


TRACCIATO BR3
Sezione 18
Progressiva: 0+340.00
Scala: 1:100
Quota di Riferimento: 0.00

PROGRESSIVE TERRENO													
QUOTE TERRENO	10.27		10.27		10.00	-2.27		10.00		10.59	10.59		10.45
DISTANZE PARZIALI TERRENO		4.00		2.00				4.00		1.00		2.00	
QUOTE PIANO POSA INERTE				10.62	11.09	10.59		10.62					
PROGRESSIVE PROGETTO				-5.14	-2.25	11.29	0.00	11.25	1.00	11.09	11.09		
QUOTE PROGETTO				10.62	11.09	11.09	11.29	11.25	11.00	11.09	11.09		
DISTANZE PARZIALI PROGETTO				0.00	0.00	2.25	2.25	0.00	0.27	0.00			
SPESORE PACCHETTO				0.00	0.00	0.00	0.00	0.00					



TRACCIATO BR3
Sezione 19
Progressiva: 0+360.00
Scala: 1:100
Quota di Riferimento: 0.00

PROGRESSIVE TERRENO													
QUOTE TERRENO	10.74		10.26	10.26		10.25	0.00	10.74	10.74	10.29	10.29		10.65
DISTANZE PARZIALI TERRENO		22.00		1.20	0.05			4.11		1.10		12.70	
QUOTE PIANO POSA INERTE				10.25	11.00	10.67		10.67					
PROGRESSIVE PROGETTO				-3.20	-2.25	11.29	0.00	11.25	2.00	11.09	11.09		
QUOTE PROGETTO				10.74	11.00	11.00	11.29	11.25	10.67	11.09	11.09		
DISTANZE PARZIALI PROGETTO				0.00	0.00	2.25	2.25	0.00	0.00				
SPESORE PACCHETTO				0.00	0.00	0.00	0.00	0.00					

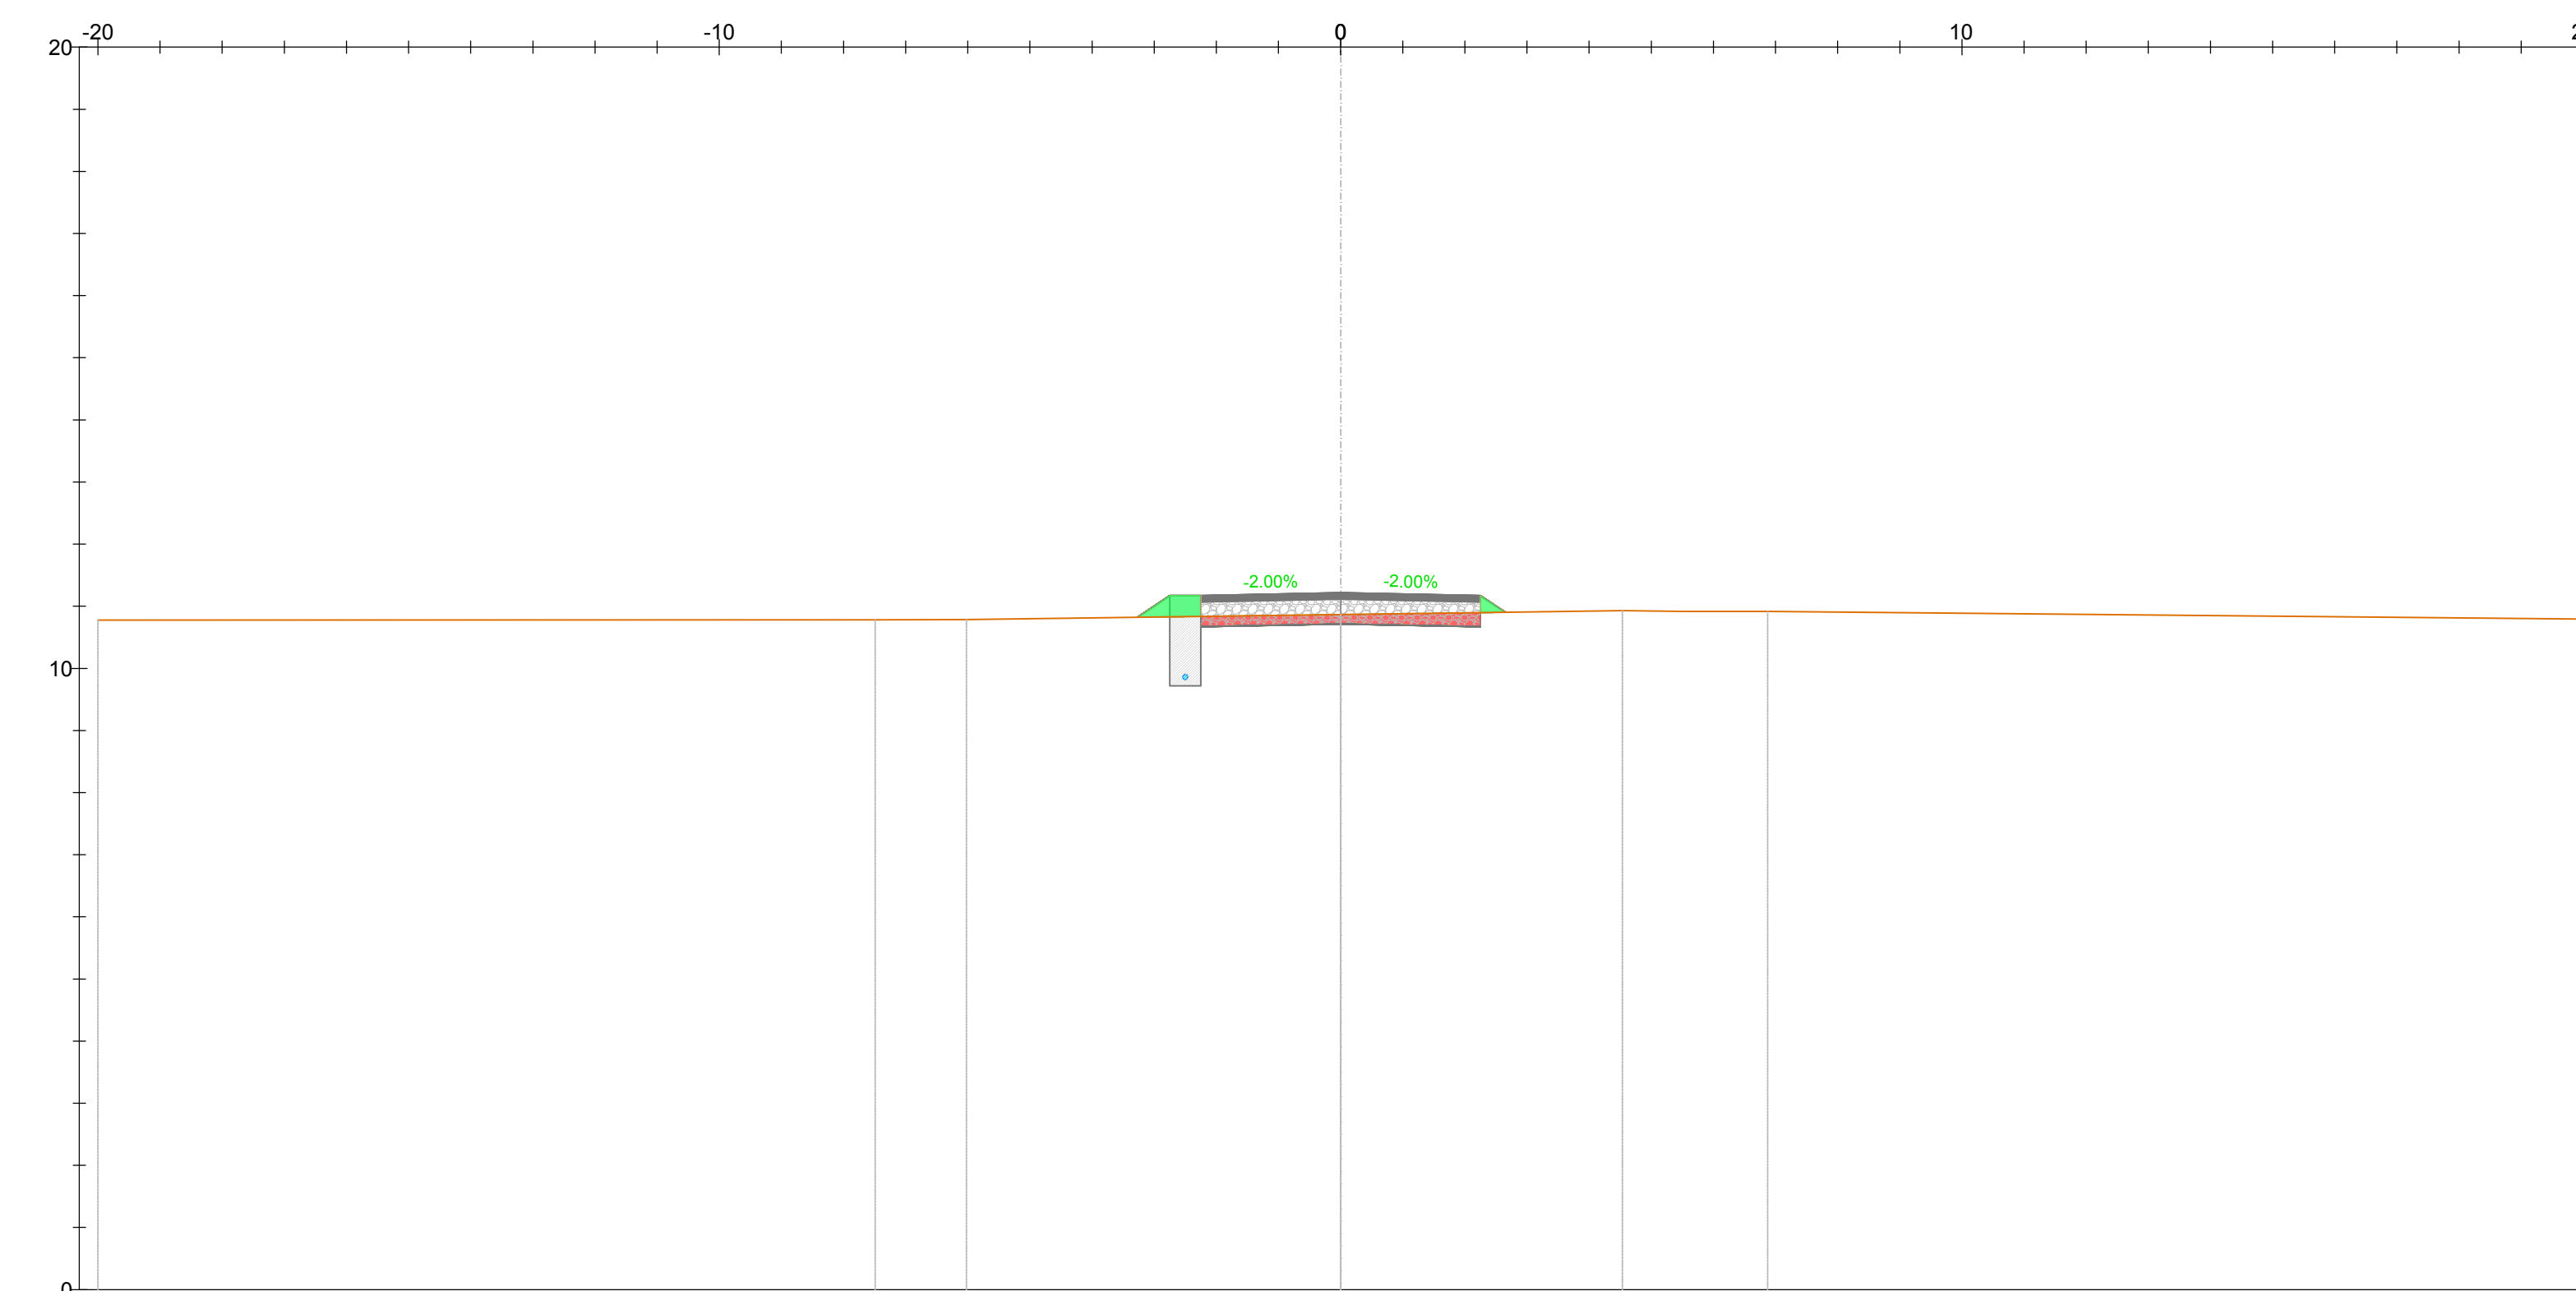

TRACCIATO BR3
Sezione 20
Progressiva: 0+380.00
Scala: 1:100
Quota di Riferimento: 0.00

PROGRESSIVE TERRENO													
QUOTE TERRENO	10.28		10.28	10.29		10.00		10.00		10.67	10.67		10.29
DISTANZE PARZIALI TERRENO		10.50		1.00				4.00		4.00		12.00	
QUOTE PIANO POSA INERTE				10.50	11.00	10.72		10.72					
PROGRESSIVE PROGETTO				-3.20	-2.25	11.29	0.00	11.25	2.25	11.09	11.09		
QUOTE PROGETTO				10.62	11.00	11.00	11.29	11.25	10.87	11.09	11.09		
DISTANZE PARZIALI PROGETTO				0.00	0.00	2.25	2.25	0.00	0.00				
SPESORE PACCHETTO				0.00	0.00	0.00	0.00	0.00					

LEGENDA

- Misto stabilizzato
- Inerte
- Sierro
- Riporto
- Terreno esistente
- Sezione Cavidotto

AREN Green S.r.l.
Società soggetta alla direzione e coordinamento di AREN Electric Power S.p.A.
Sede legale e amministrativa: Via dell'Angelo n. 38 | 47522 Cesena (FC) | P.I. n° 3910547415245
Iscritta nel Registro delle Imprese della Romagna - Foti-Cesena e Rimini | REA 520996 | C.F./P.Iva 04102170401

COMUNE DI MANFREDONIA (FG)
LOCALITA' "BORGO FONTE ROSA"

PROGETTO PER LA REALIZZAZIONE DI
IMPIANTO EOLICO
"BORGO FONTE ROSA 2"

AREN Electric Power Spa
Società per Azioni con Unico Socio
Via dell'Angelo 38 - 47522 Cesena (FC)
P.I. n° 3910547415245 - Tel. n° 0547 415245
Registro delle Imprese di Fano (AN) n° 017948

Ing. Simona Lotti
Ordine degli Ingegneri di Fano (AN)
N° 206

Sezioni trasversali - BR3 (5/10)

CODICE ILABORAZIONE		PROGETTO	SCALA	FORE	
BRDC.S.0.3.T.0.12.0.7.0.0		A0+1	1:100	PROGETTO DEFINITIVO	
REV	DESCRIZIONE	DATA	REDATTO	VERIFICATO	APPROVATO
01	Prima emissione	15/10/2023	D. Fango	E. Tombasi	S.S.M.
02					
03					
04					