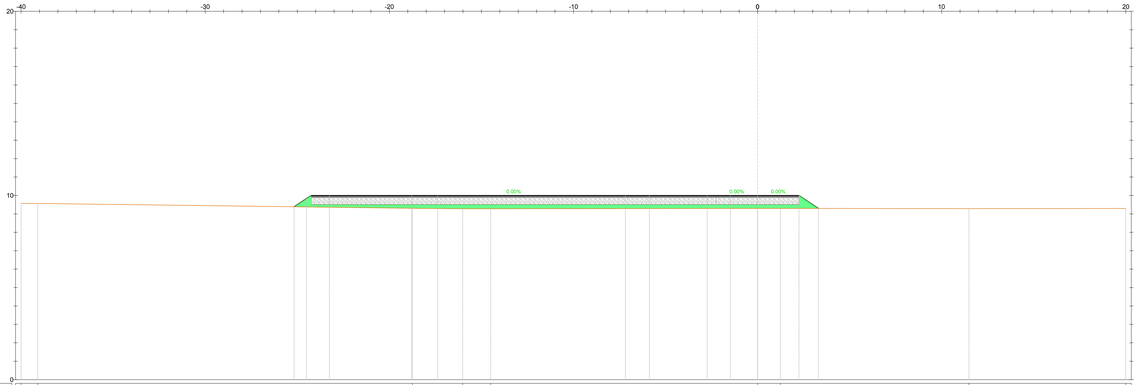

TRACCIATO BR3
Sezione 37
Progressiva: 04+720,00
Scala: 1:100
Quota di Riferimento: 0.00

| | | |