
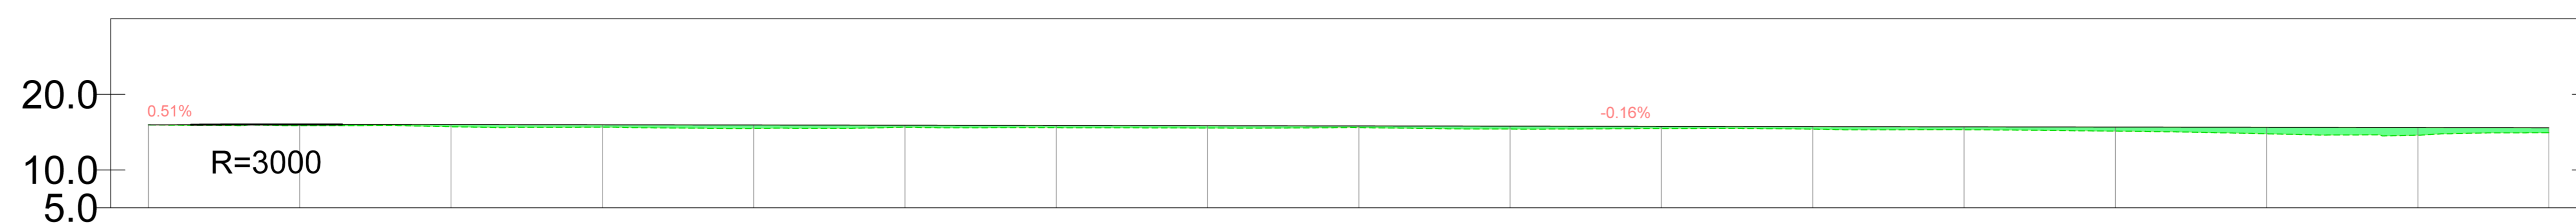


Profilo: Profilo longitudinale BR4 1di2
Q.Rif. : 5.00

LIVELLETTE

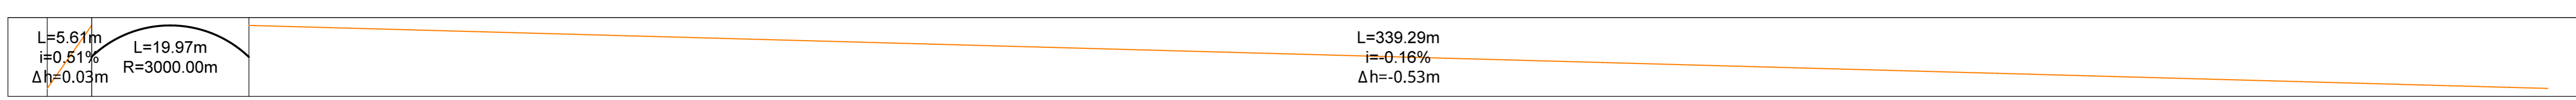

| |
|------------------------|
| NUMERO SEZIONE |
| DISTANZE PROGRESSIVE |
| QUOTE TERRENO |
| QUOTE PROGETTO |
| DIFFERENZA QUOTE |
| ETTOMETRICHE |
| ANDAMENTO PLANIMETRICO |

| | | | | | | | | | | | | | | | |
|------------------------|----------|----------|----------|----------|------------------------|----------|----------|----------|----------|------------------------|----------|----------|----------|----------|----------|
| 1 | 2 | 3 | 4 | 5 | 6 | 7 | 8 | 9 | 10 | 11 | 12 | 13 | 14 | 15 | 16 |
| 0+000.00 | 0+020.00 | 0+040.00 | 0+060.00 | 0+080.00 | 0+100.00 | 0+120.00 | 0+140.00 | 0+160.00 | 0+180.00 | 0+200.00 | 0+220.00 | 0+240.00 | 0+260.00 | 0+280.00 | 0+300.00 |
| 15.97 | 15.97 | 15.97 | 15.94 | 15.90 | 15.85 | 15.81 | 15.76 | 15.71 | 15.66 | 15.61 | 15.56 | 15.51 | 15.46 | 15.41 | 15.36 |
| 15.97 | 15.87 | 15.81 | 15.78 | 15.75 | 15.71 | 15.67 | 15.62 | 15.57 | 15.52 | 15.47 | 15.42 | 15.37 | 15.32 | 15.27 | 15.22 |
| 0.00 | -0.10 | -0.16 | -0.17 | -0.16 | -0.14 | -0.13 | -0.11 | -0.10 | -0.08 | -0.07 | -0.05 | -0.04 | -0.03 | -0.02 | -0.01 |
| 0.00 | | | | | 0.01 | | | | | 0.02 | | | | | 0.03 |
| L=167.80m R=102.83m | | | | | L=101.60m R=883.20m | | | | | L=101.60m R=883.20m | | | | | |
| L=78.0m | | | | | L=83.30m | | | | | | | | | | |

AREN Green S.r.l.
Società soggetta alla direzione e coordinamento di M&E Energy Power S.p.A.
Sede legale e amministrativa: Via dell'Argento n. 308 | 47022 Cesena (FC) | P.I. n. 039.0547.415245
Iscritta nel Registro delle Imprese della Romagna - Forlì-Cesena e Rimini | REA 320908 | C.F./P.Iva 04032170401

COMUNE DI MANFREDONIA (FG)
LOCALITA' "BORGO FONTE ROSA"

PROGETTO PER LA REALIZZAZIONE DI
IMPIANTO EOLICO
"BORGO FONTE ROSA 2"

AREE ELABORATE
Area Electric Power Spa
Società per Azioni con Unico Socio
Via dell'Argento 308 - 47022 Cesena (FC)
P.I. n. 039.0547.415245 - Fax n. 0547.415274
P.Iva n. 0390886040
Registro delle Imprese di Forlì-Cesena R.E.A. 317048

TITOLI E FIRMA PROGETTISTA
Ing. Simone Ubbi
Ordre degli Ingegneri di Forlì-Cesena
Mar. 2006

STUDIO ELABORATO:
Profilo longitudinale - BR4 (1/2)

| | | | |
|----------------------------|------------|-------|---------------------|
| QUOTE ELABORATE | PROIEZIONE | SCALA | FOGLIO |
| BERGAMO 0.4 T0 1.2 0.1 0.0 | A0 | 1:500 | PROGETTO DEFINITIVO |

| REV. | DESCRIZIONE | DATA | REDATTO | VERIFICATO | APPROVATO |
|------|--------------|------|-------------|-------------|-----------|
| 01 | Prova emessa | | D. Zampieri | R. Tombaoni | A. Ubbi |
| 02 | | | | | |
| 03 | | | | | |
| 04 | | | | | |