
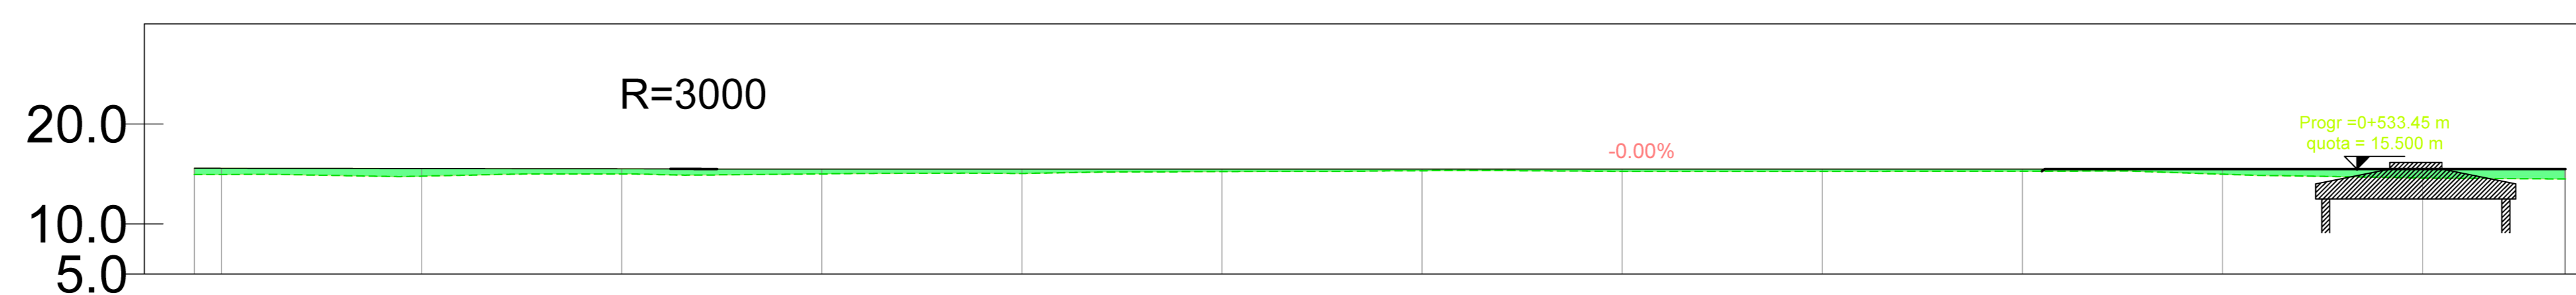


Profilo: Profilo longitudinale BR4 2di2
Q.Rif. : 5.00

LIVELLETTA

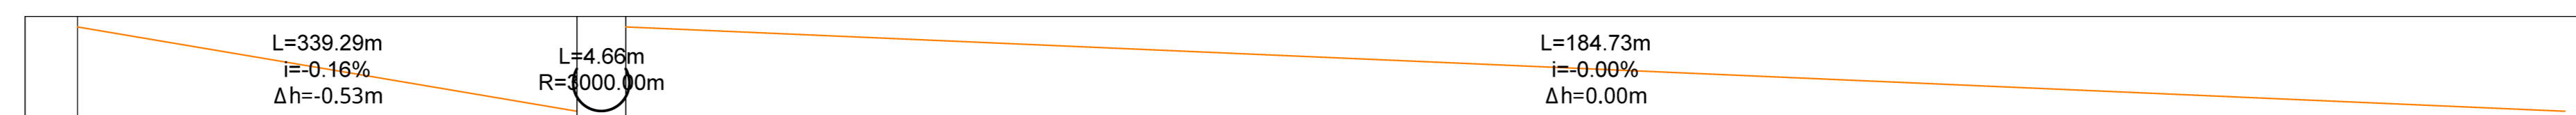

NUMERO SEZIONE
DISTANZE PROGRESSIVE
QUOTE TERRENO
QUOTE PROGETTO
DIFFERENZA QUOTE
ETTOMETRICHE
ANDAMENTO PLANIMETRICO

17	18	19	20	21	22	23	24	25	26	27	28	29
0+00.00	0+40.00	0+80.00	0+120.00	0+160.00	0+200.00	0+240.00	0+280.00	0+320.00	0+360.00	0+400.00	0+440.00	0+480.00
14.94	14.78	15.00	15.01	15.06	15.24	15.53	15.26	15.26	15.28	14.88	14.80	14.40
15.57	15.54	15.51	15.50	15.50	15.50	15.50	15.50	15.50	15.50	15.50	15.50	15.50
-0.63	-0.76	-0.51	-0.49	-0.44	-0.26	-0.07	-0.24	-0.24	-0.22	-0.52	-0.70	-1.10
03				04					05			05
L=100.66m R=883.20m			L=1200.66m L=194.87m									

AREN Green S.r.l.

Sede legale e operativa: Via dell'Argento, 308 - 47522 Cesena (FC), Italia
Codice Fiscale: P. IVA: 04032170481

COMUNI DI MONTEVERDE E LACEDONIA (AV)
LOCALITA' "MASSERIA SAN FELICE"

PROGETTO PER LA REALIZZAZIONE DI
IMPIANTO EOLICO
"SAN FELICE"

REDAZIONE / PROGETTISTA
Aren Electric Power Spa
Società per Azioni con Unico Socio
Via dell'Argento, 308 - 47522 Cesena (FC)
P.I. n. 39 0547 415245 - Fax n. 39 0547 415274
P.Fax 0547 088644
Registro delle Imprese di Forlì Cesena R.E.A. 317048



IMBRO/FIRMA / PROGETTISTA
Ing. Simone Ubi
Codice degli Ingegneri di Forlì Cesena
Mar. 2006

STUDIO ELABORATO: Profilo longitudinale - BR4 (22)		DATA:	REDAZIONE:	VERIFICATO:	APPROVATO:
SAF DC S.0.1 T.0.1.2.0.2.0.0	A0	1:500	PROGETTO DEFINITIVO		
NOV	DESCRIZIONE	DATA	REDAZIONE	VERIFICATO	APPROVATO
01	Profilo longitudinale		E. Zampieri	E. Zampieri	A. Ubi
02					
03					
04					
FILE: BR4_Definitivo.dwg					
LA DIFFUSIONE E RIPRODUZIONE, ANCHE PARZIALE, DI QUESTA TAVOLA E' VIETATA A TERMINI DI LEGGE					