
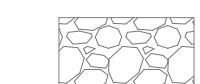







**LEGENDA**

-  Misto stabilizzato
-  Inerte
-  Sterro
-  Riperto
-  Terreno esistente
-  Sezione Cavidotto


TRACCIATO BR4  
Sezione 1  
Progressiva: 0+000,00  
Scala: 1:100  
Quota di Riferimento: 10,00

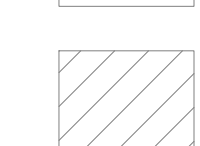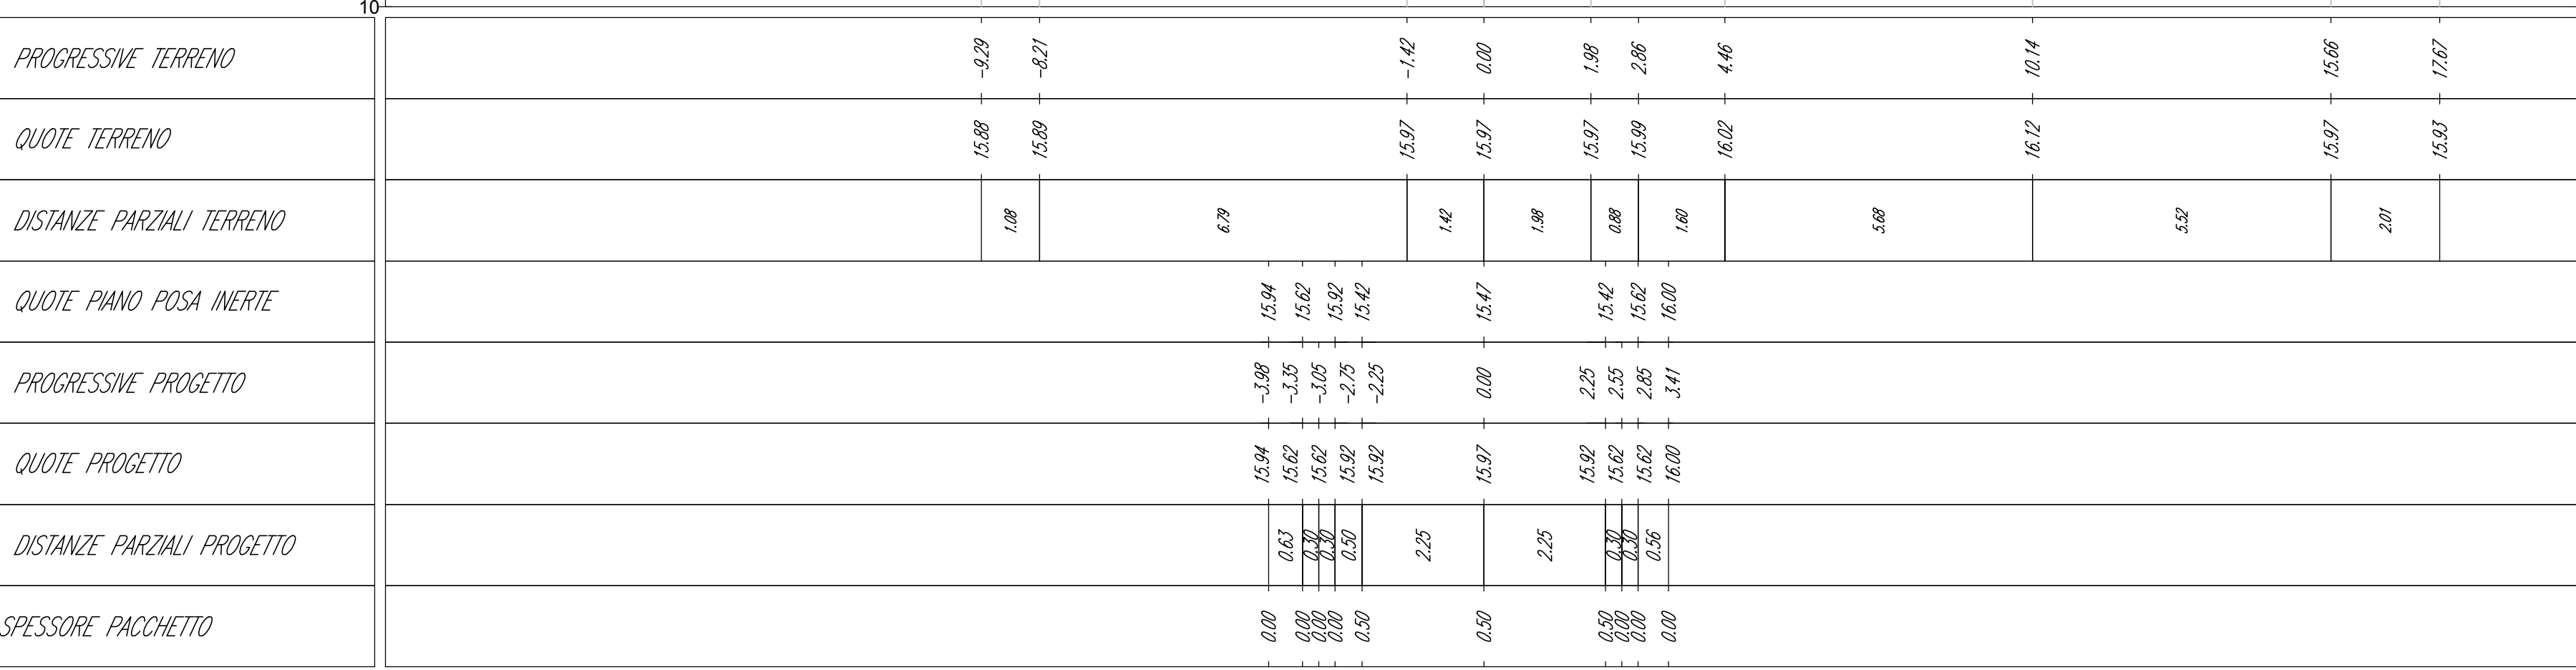


TRACCIATO BR4  
Sezione 2  
Progressiva: 0+020,00  
Scala: 1:100  
Quota di Riferimento: 10,00

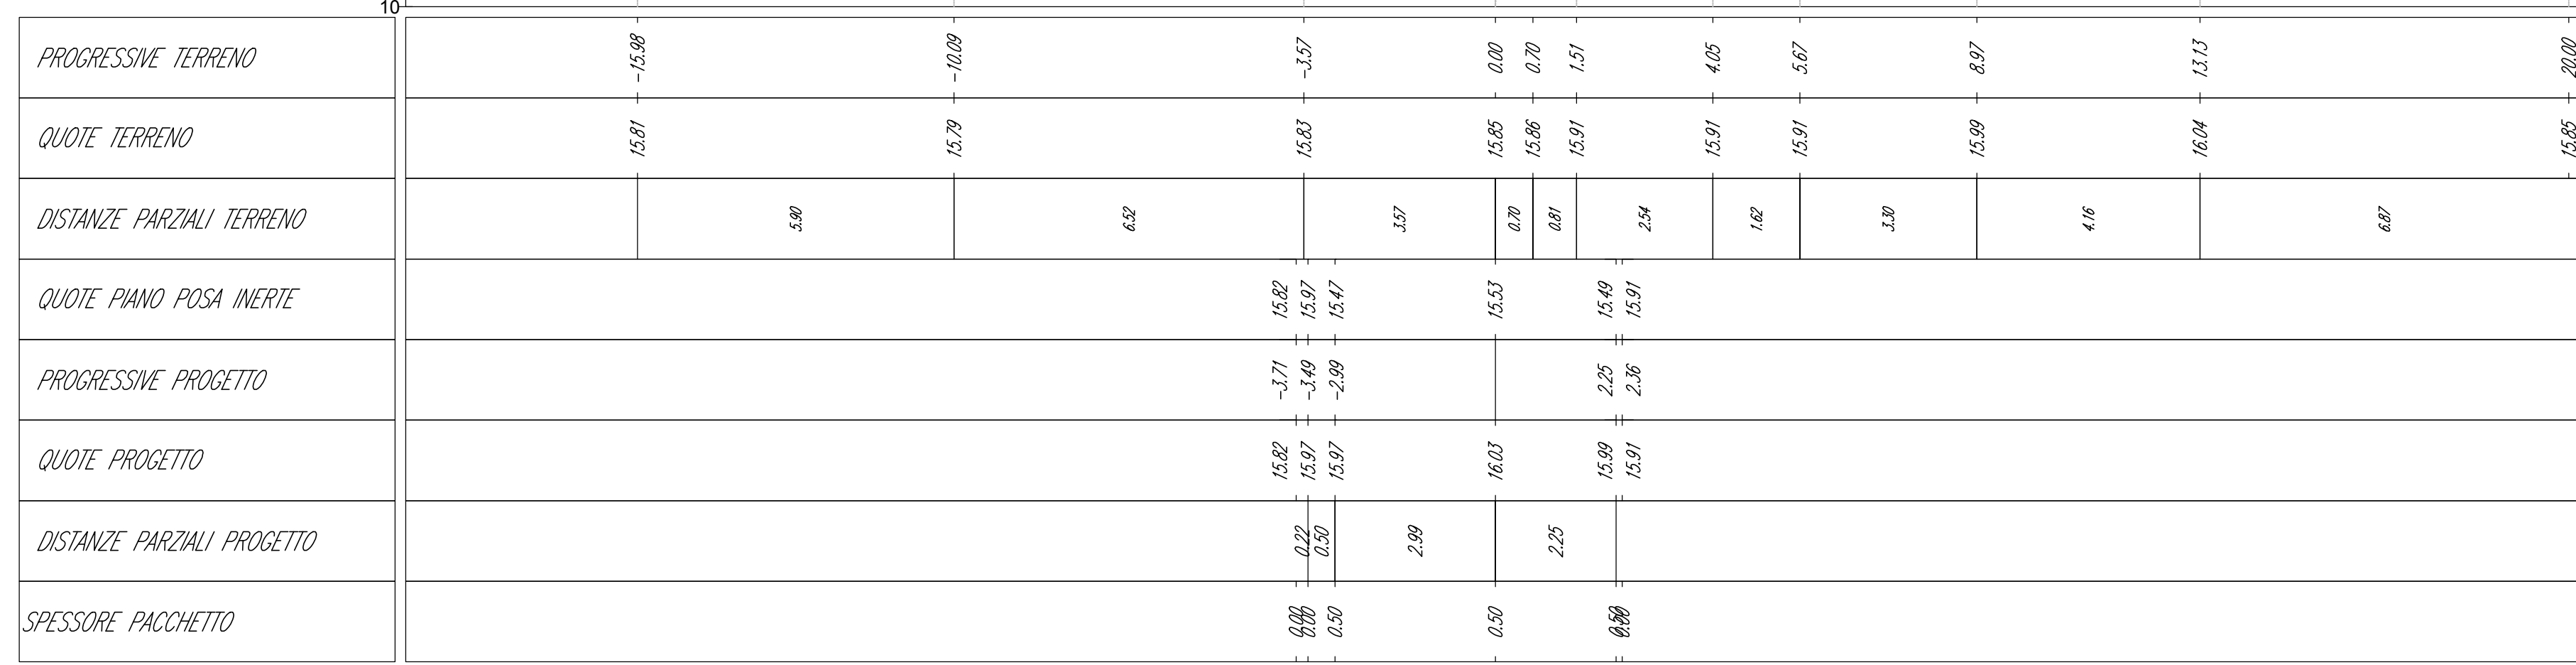


TRACCIATO BR4  
Sezione 3  
Progressiva: 0+040,00  
Scala: 1:100  
Quota di Riferimento: 10,00

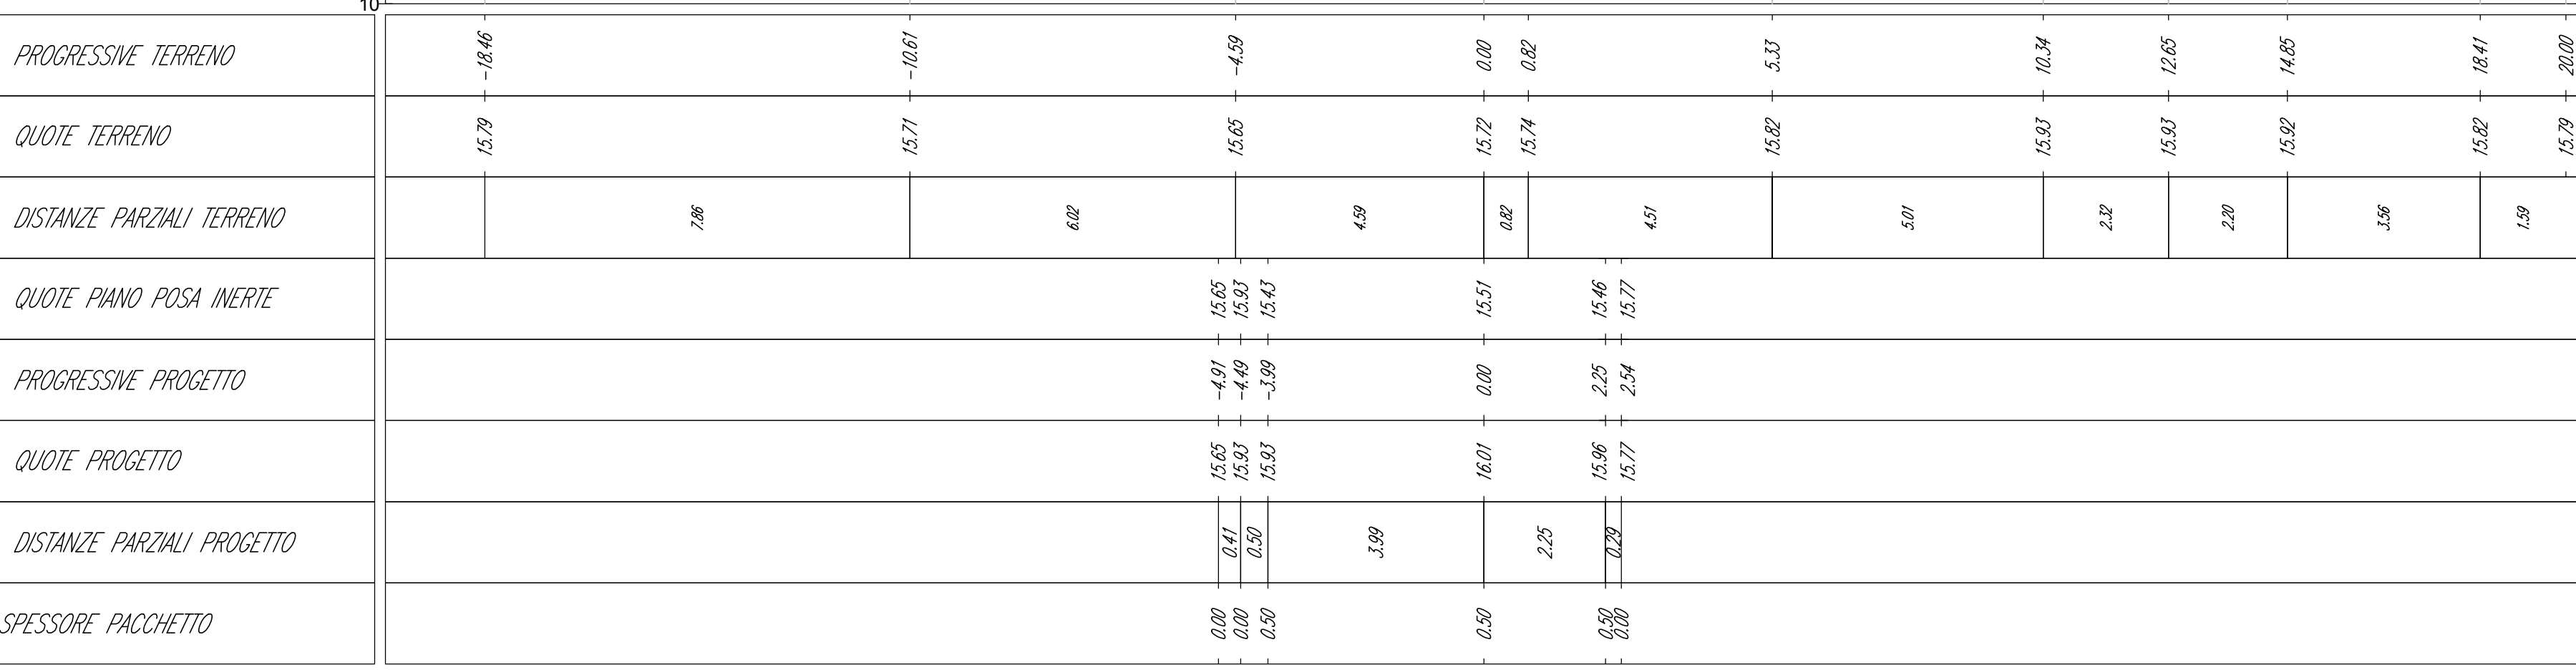


TRACCIATO BR4  
Sezione 4  
Progressiva: 0+060,00  
Scala: 1:100  
Quota di Riferimento: 10,00

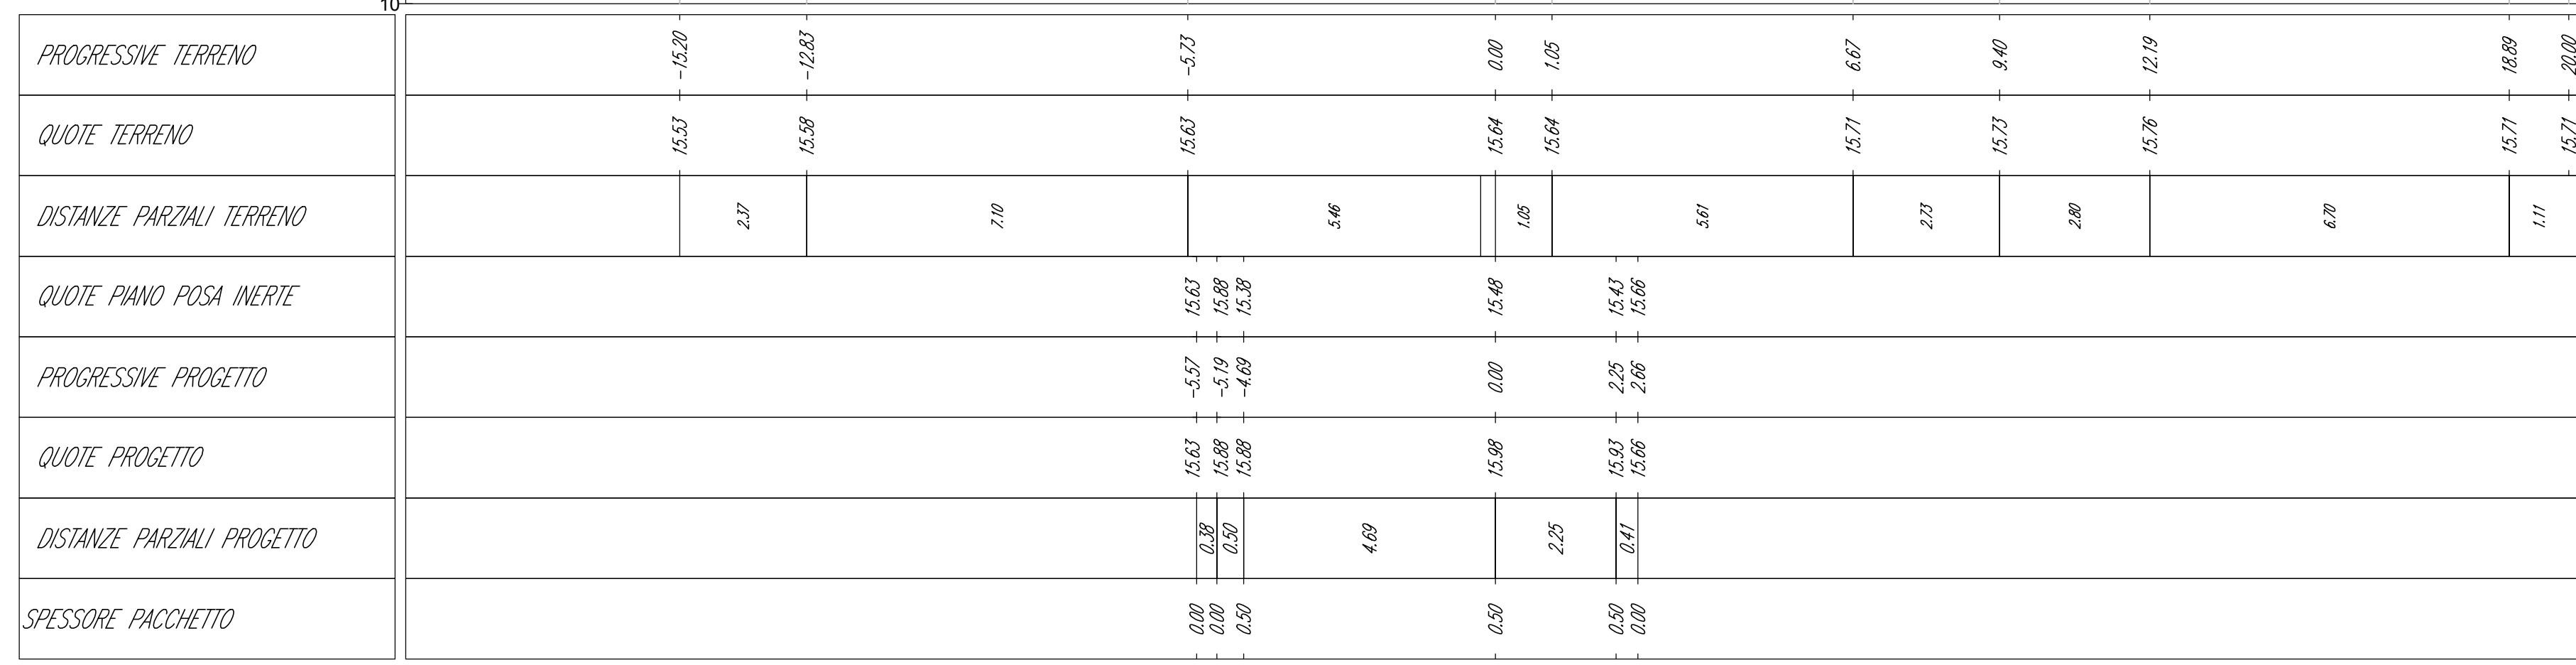

TRACCIATO BR4  
Sezione 5  
Progressiva: 0+080,00  
Scala: 1:100  
Quota di Riferimento: 10,00

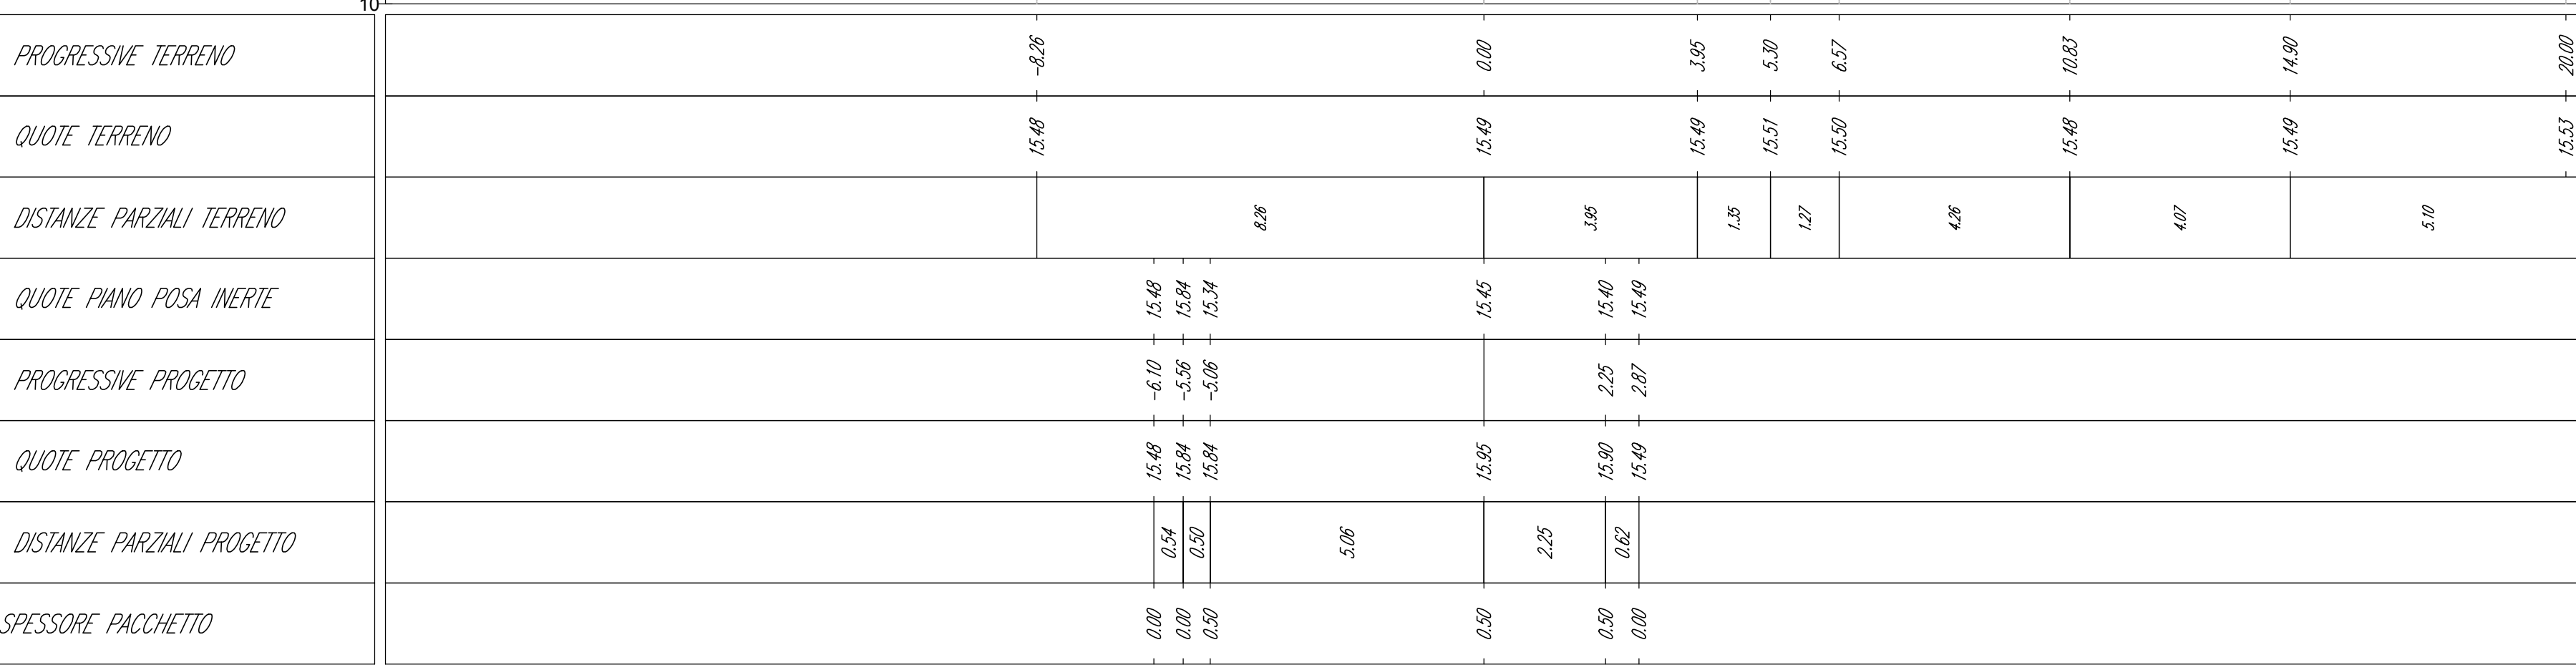

TRACCIATO BR4  
Sezione 6  
Progressiva: 0+100,00  
Scala: 1:100  
Quota di Riferimento: 10,00

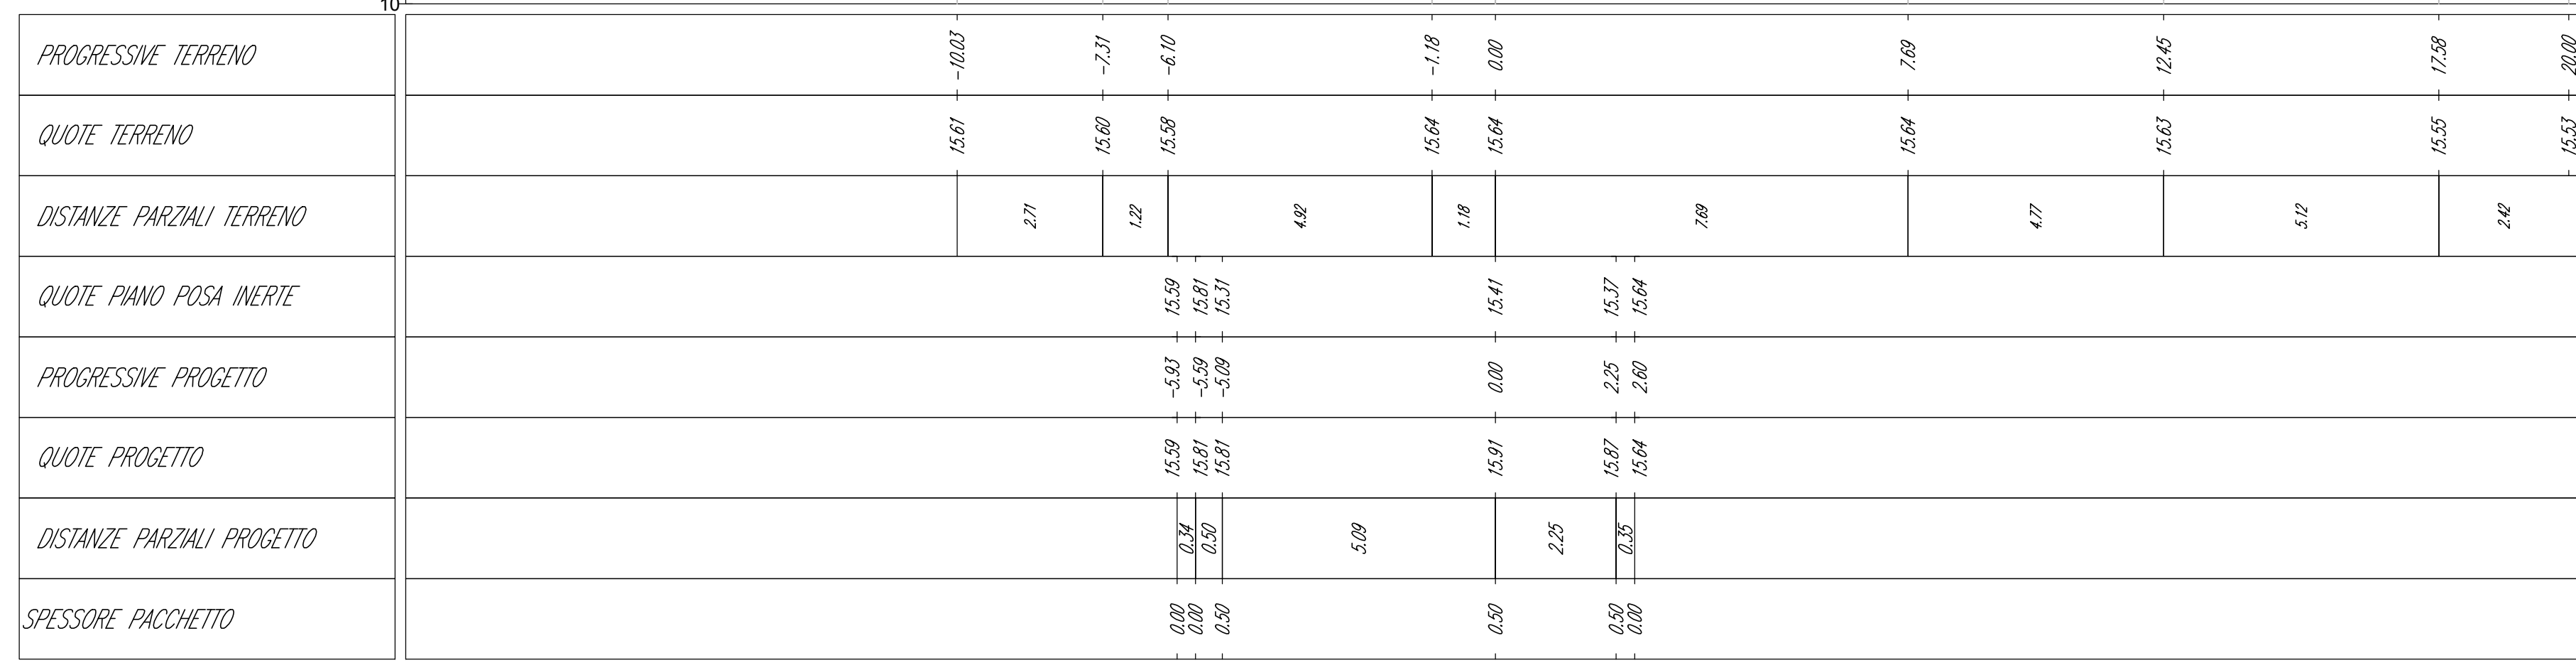

**AREN Green S.r.l.**  
Società soggetta alla direzione e coordinamento di AREN Electric Power S.p.A.  
Sede legale e amministrativa: Via dell'Angelo n. 306 | 47122 Cesena (FC) | P.I. +39 0547 415245  
Iscritta nel Registro delle Imprese della Romagna - Fod. Coes. e Rimini | REA 220996 | C.F./P.Iva 04102170401

**COMUNE DI MANFREDONIA (FG)**  
**LOCALITÀ "BORGO FONTE ROSA"**

**PROGETTO PER LA REALIZZAZIONE DI**  
**IMPIANTO EOLICO**  
**"BORGO FONTE ROSA 2"**

**AREN Electric Power SpA**  
Società per Azioni con Unico Socio  
Via dell'Angelo 306 - 47122 Cesena (FC)  
P.I. +39 0547 415245 - Fax +39 0547 415274  
P.F. 000000004  
Registro delle Imprese di Fod. Coes. e Rimini | REA 217048

**Ing. Simona L. Lis**  
Ordine degli Ingegneri di Fod. Coes. e Rimini  
Mat. 206

PROGETTO DEFINITIVO  
Sezioni trasversali - BR4 (1/6)

EDIFICIO PROGETTISTA: **AREN**

REV	DESCRIZIONE	DATA	REDATTO	VERIFICATO	APPROVATO
01	Piano esecutivo	10/10/2023	D. Zappà	E. Tombasi	S. Lis
02					
03					
04					

FILE: BR4\_Definitivo.dwg  
LA DIFFUSIONE E RIPRODUZIONE, ANCHE PARZIALE, DI QUESTA TAVOLA È VIETATA A TERMINI DI LEGGE